



COUPE LONGITUDINALE PROJET

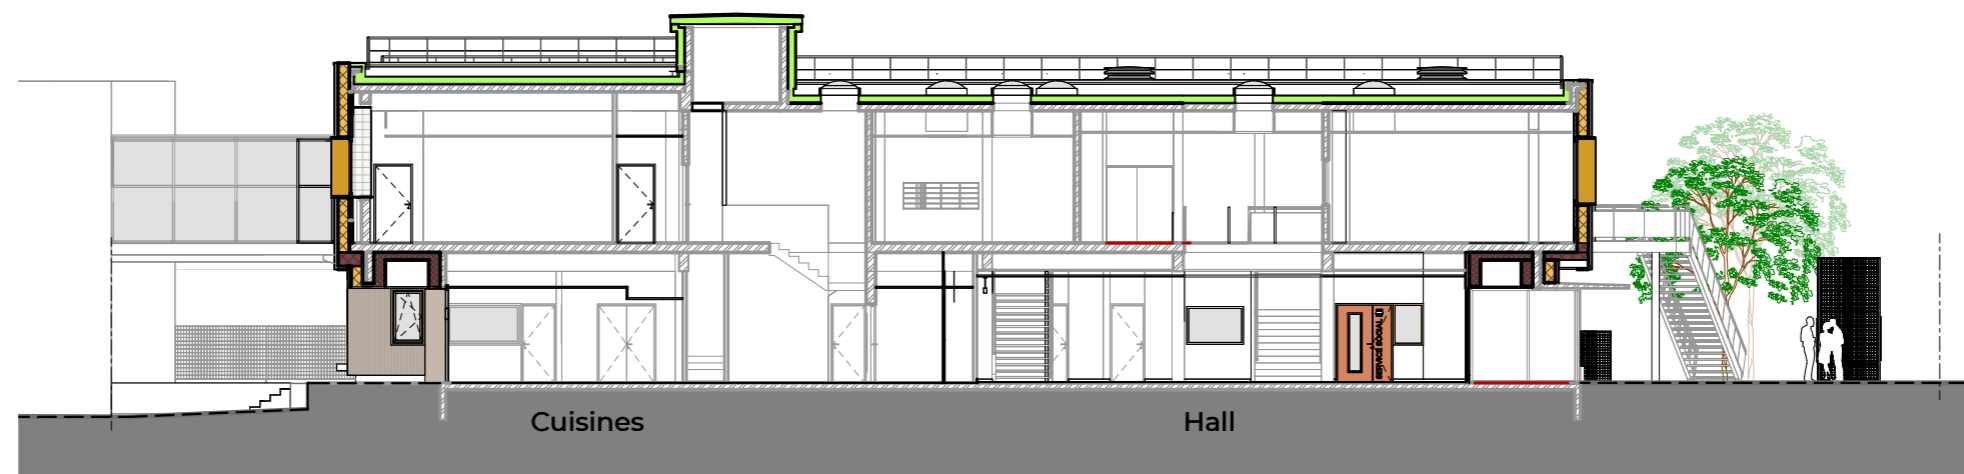

COUPE TRANSVERSALE PROJET

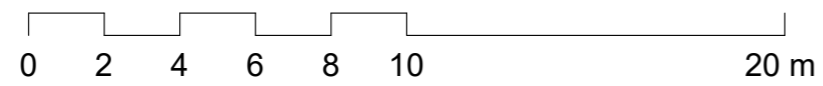