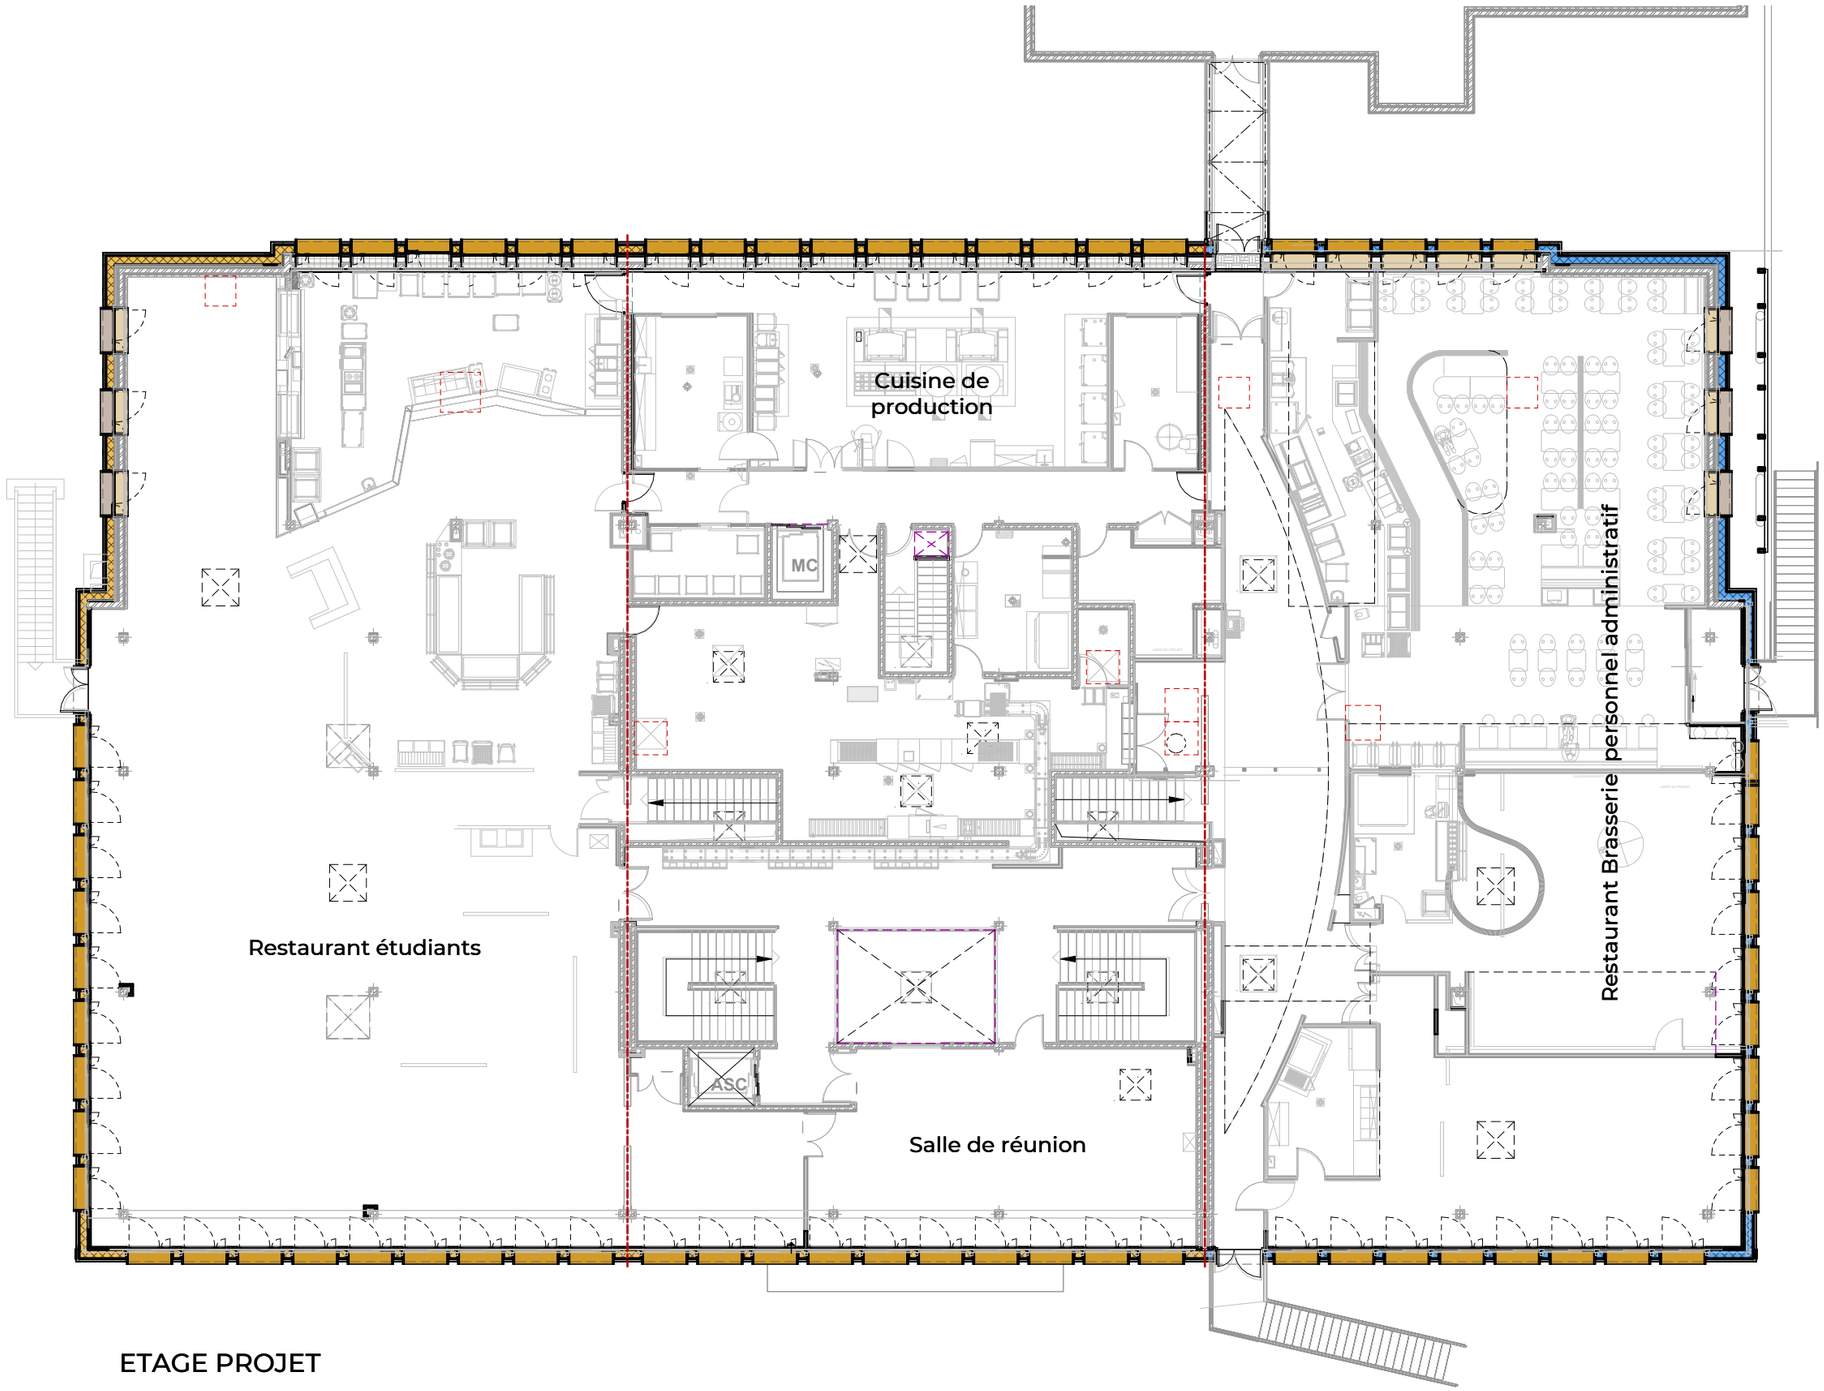

ETAGE PROJET

0 2 4 6 8 10 20 m