

modifications :

DECEMBRE 2022


Couissant entrée logements passé de 1.70 à 2.00m
stabilisé à -0.43m par rapport au niveau fini intérieur

PLANCHER BAS

- poutres 80/180
- solivage 80/140
- panneau inférieur OSB9
- isolation 120mm R 3.40
- pare vapeur
- panneau OSB 18mm

MURS


- bardage ou panneaux liteau contre liteau 25/45
- pare vapeur
- ossature bois 145/45
- isolation 140mm R 4.10
- isolation PAR45 R1.10
- ba13

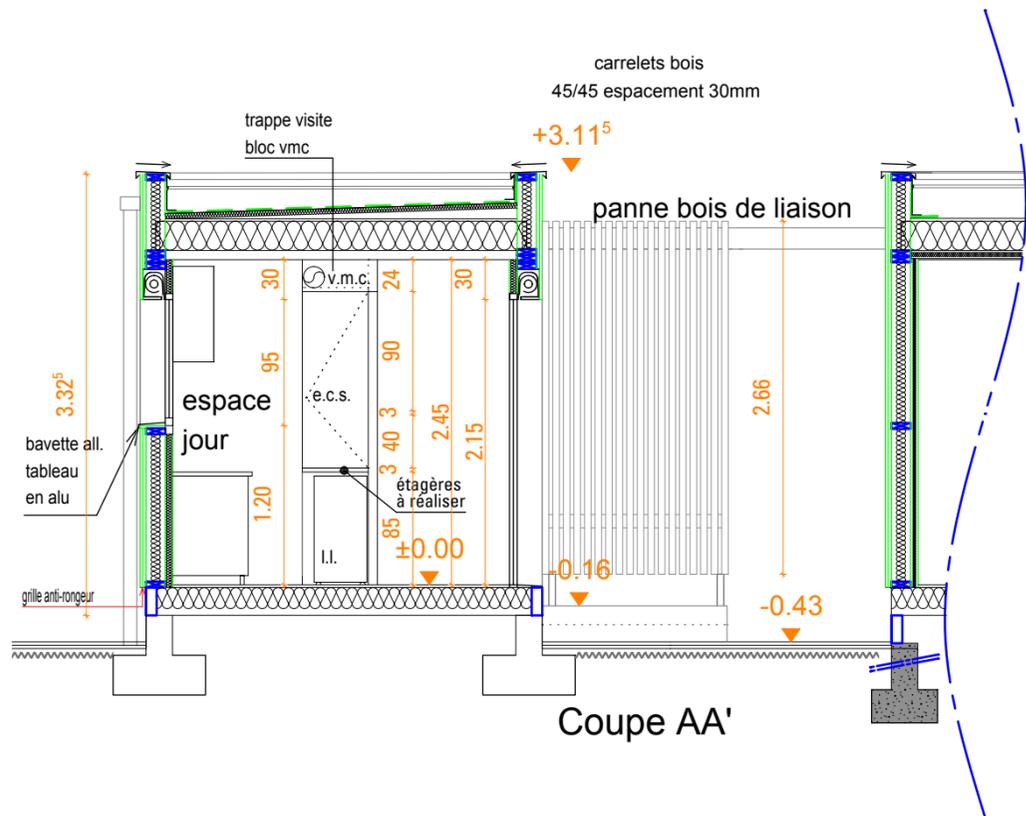

PLANCHER HAUT

- étanchéité EPDM
- CTBH 22mm + isolant polyuréthane 40mm
- solives 80/220
- isolation 220mm R 5.50
- pare vapeur
- vide 60 mm
- osb3

couvertine zinc

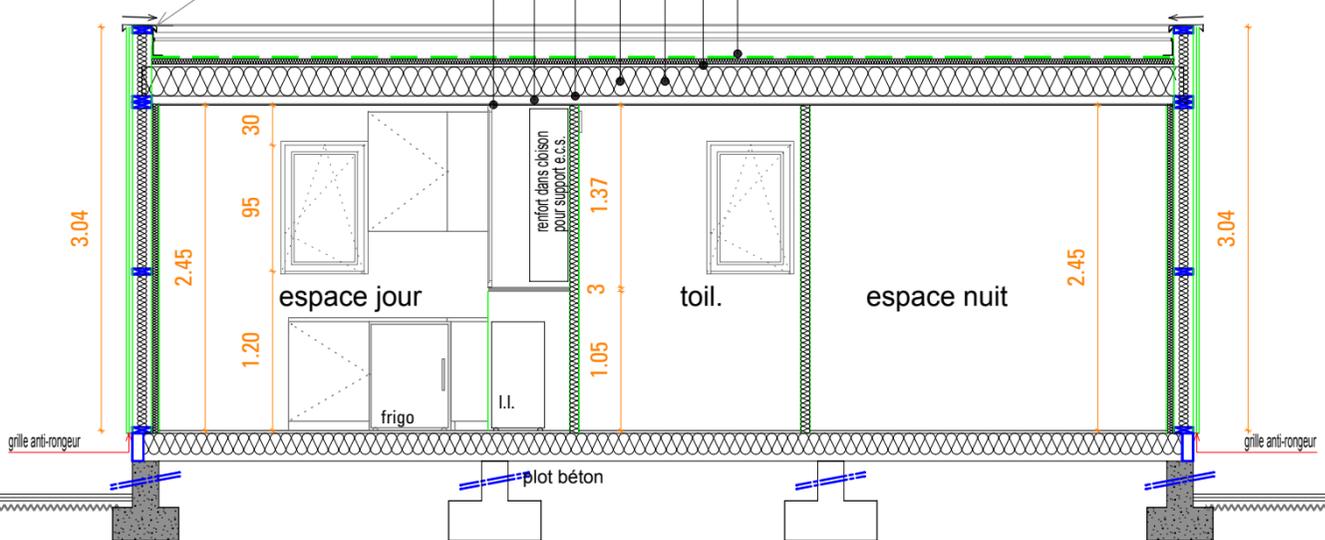

Coupe BB'



Aménagement et construction de logements saisonniers

83 rue d'Albret

MAITRE D'OUVRAGE

Commune de RION DES LANDES

148 Avenue Albert POISSON



Territori
Bureau d'études
en Aménagement du Territoire et Paysage



logements saisonniers

EXE	DECEMBRE 2022
	M O D I F

Logements
Coupe AA'
Coupe BB'
Echelle : 1/50°

• ARCHITECTE
• URBANISTE
• DESIGNER

Ph. BOUSQUET
et associé / s.e.l.a.r.l.
siren : 403174808 / code APE 742A

16 rue G. CHAULET / 40 100 DAX
tél. : 05 58 56 06 33
e-mail secretariat@bousquetarchitecte.fr