


**PLANCHER BAS ACCUEIL**

- poutres 80/180
- solivage 80/140
- panneau inférieur OSB9
- isolation 120mm R 3.40
- pare vapeur
- panneau supérieur OSB 18mm

**MURS ACCUEIL**

- bardage ou panneaux liteau contre liteau 25/45
- pare vapeur
- ossature bois 145/45
- isolation 140mm R 4.10
- isolation PAR45 R1.10
- ba13

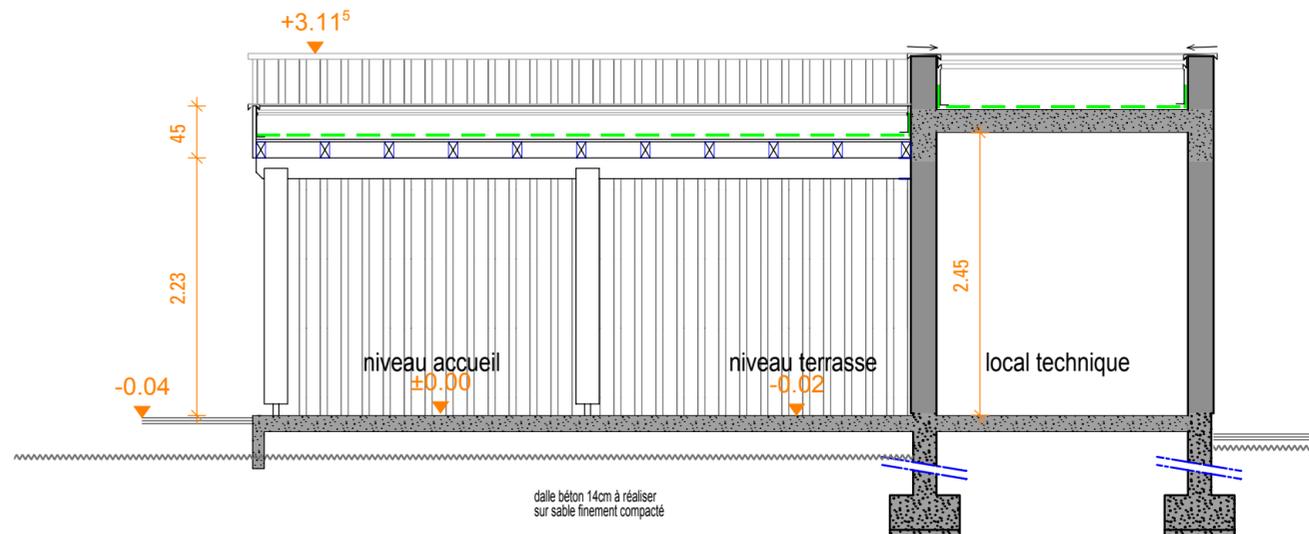


Coupe BB'

**PLANCHER HAUT TERRASSE**

- étanchéité EPDM
- CTBH 22mm
- solives 140/80

**PLANCHER HAUT**

- étanchéité EPDM
- CTBH 22mm
- solives 80/220
- isolation 220mm R 5.50
- pare vapeur
- isolation 60 mm R1.70
- ba13

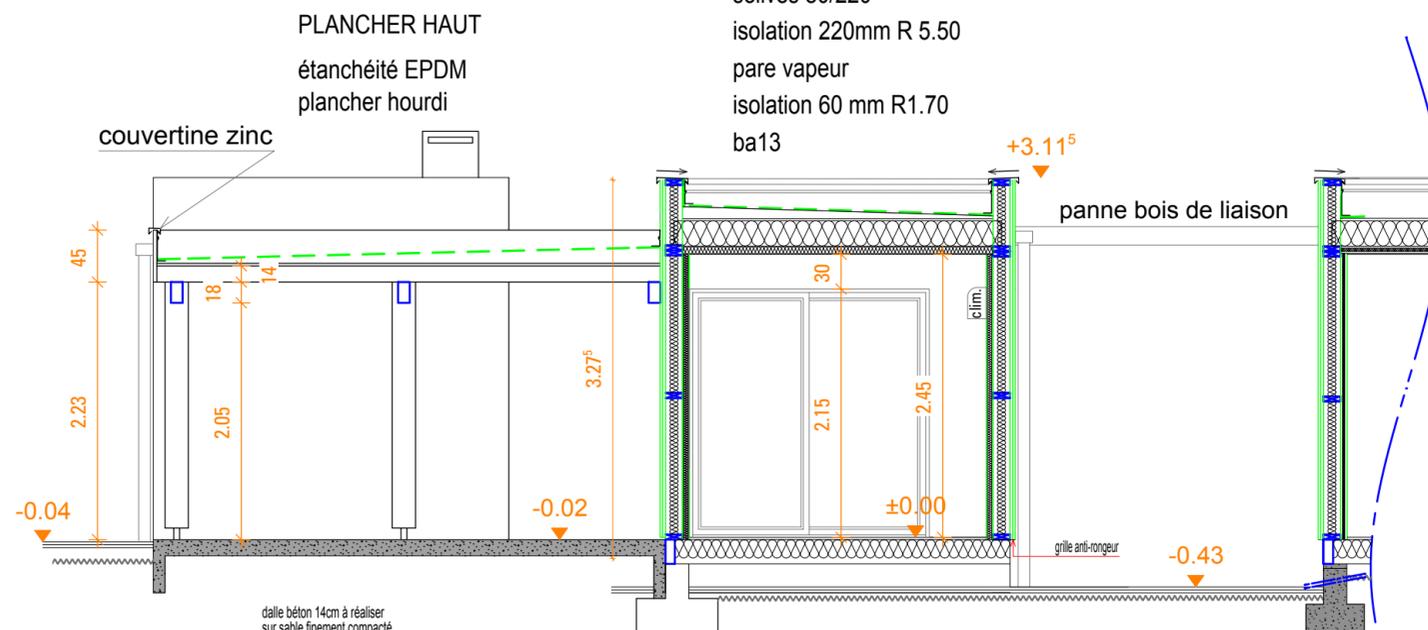

Coupe AA'

modifications :

DECEMBRE 2022


Couissant entrée accueil passé de 1.70 à 2.00m  
stabilisé à -0.43m par rapport au niveau fini intérieur



**Aménagement et construction de logements saisonniers**

83 rue d'Albret

MAITRE D'OUVRAGE  
**Commune de RION DES LANDES**  
148 Avenue Albert POISSON

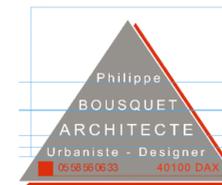

**Territòri**  
Bureau d'études  
en Aménagement du Territoire et Paysage



<b>EXE</b>	DECEMBRE 2022
	MODIF

**espace accueil**  
**Coupe AA'**  
**Coupe BB'**  
Echelle : 1/50°

• ARCHITECTE  
• URBANISTE  
• DESIGNER

**Ph. BOUSQUET**  
et associé / s.e.l.a.r.l.  
siren : 403174808 / code APE 742A

16 rue G.CHAULET / 40 100 DAX  
tél. : 05 58 56 06 33  
e-mail secretariat@bousquetarchitecte.fr