



modifications :

DECEMBRE 2022


Coulissant entrée logements passé de 1.70 à 2.00m
stabilisé à -0.43m par rapport au niveau fini intérieur

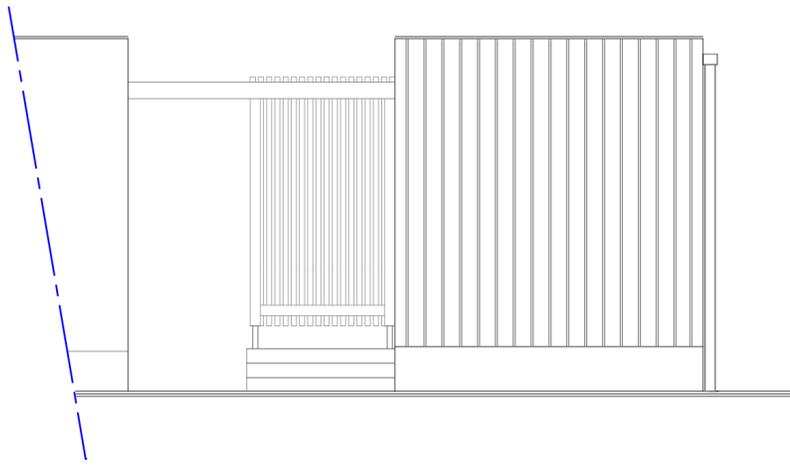


façade latérale
espace nuit

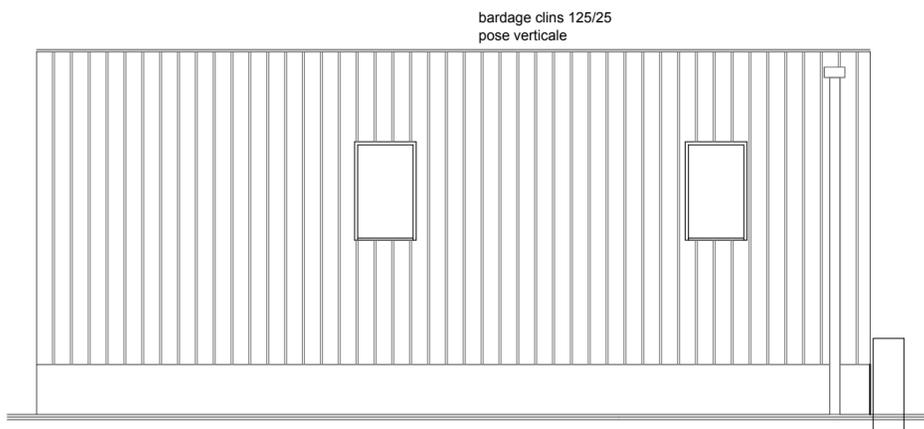

façade arrière

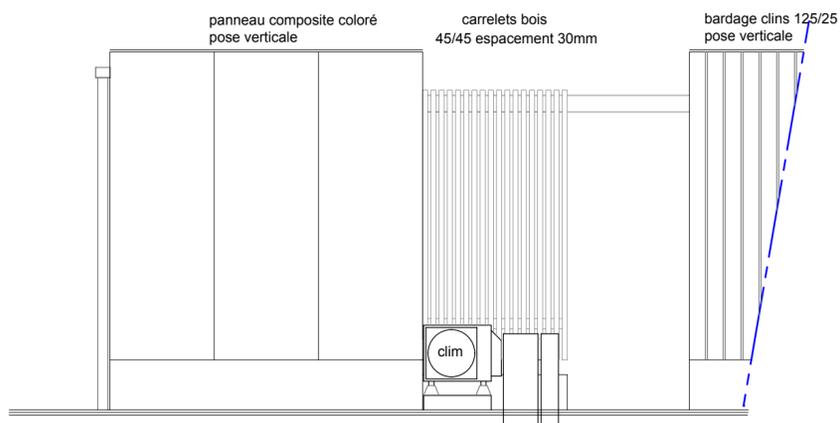

façade latérale
espace jour

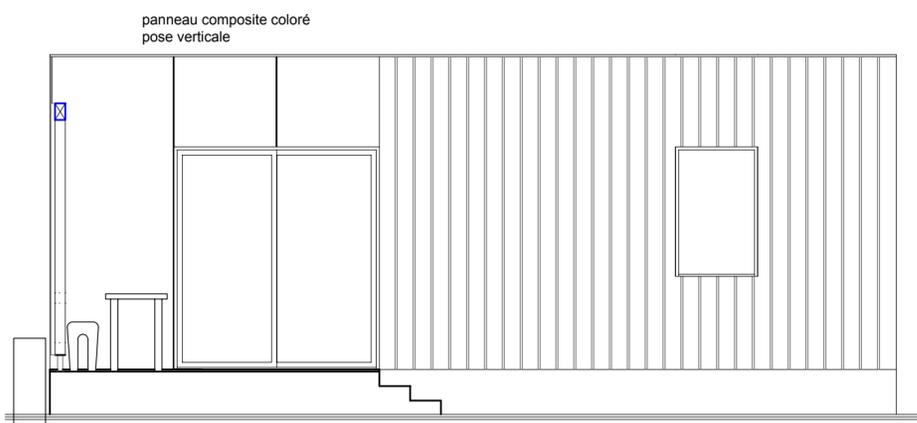


façade principale



Aménagement et construction de logements saisonniers

83 rue d'Albret

MAITRE D'OUVRAGE
Commune de RION DES LANDES
148 Avenue Albert POISSON

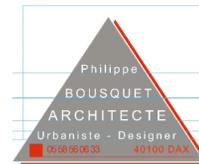

Territori
Bureau d'études
en Aménagement du Territoire et Paysage



EXE	DECEMBRE 2022
M O D I F	

Logements

façades

Echelle : 1/50°

• ARCHITECTE
• URBANISTE
• DESIGNER

Ph. BOUSQUET
et associé / s.e.l.a.r.l.
siren : 403174808 / code APE 742A

16 rue G. CHAULET / 40 100 DAX
tél. : 05 58 56 06 33
e-mail secretariat@bousquetarchitecte.fr