



COLLEGE ATURRI

COUVERTURE PLATEAU SPORTIF

Programme : Couverture plateau sportif Collège Aturri à Saint Pierre-d'Irube

Maîtrise d'ouvrage : Conseil Général des Pyrénées Atlantiques


Maitrise d'oeuvre : Leibar & Seigneurin, COBET (BE Structure)

Mission effectuée : Mission de base selon Loi MOP, et mission OPC


Date de livraison : 2024

Surface : 800m²

Montant des travaux : 0.7 M € HT

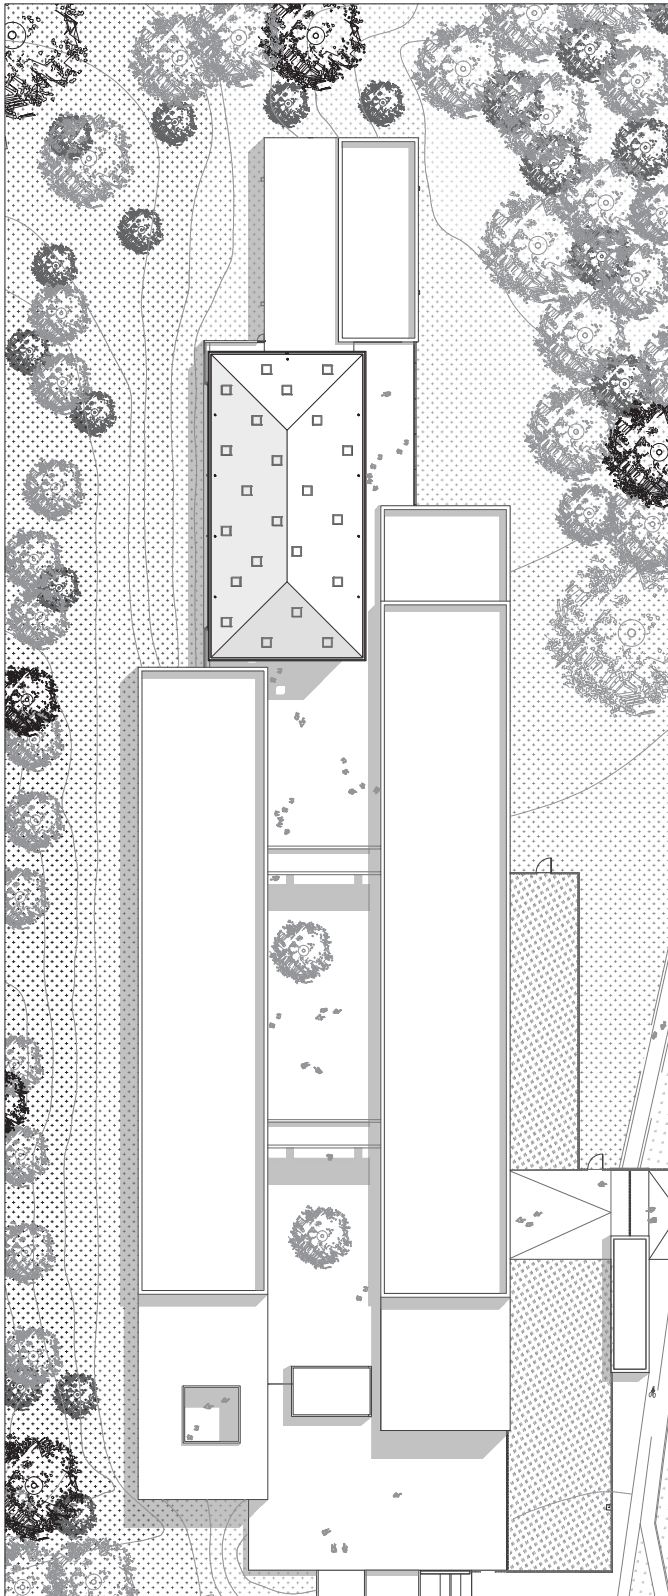


PLAN MASSE
1:1000

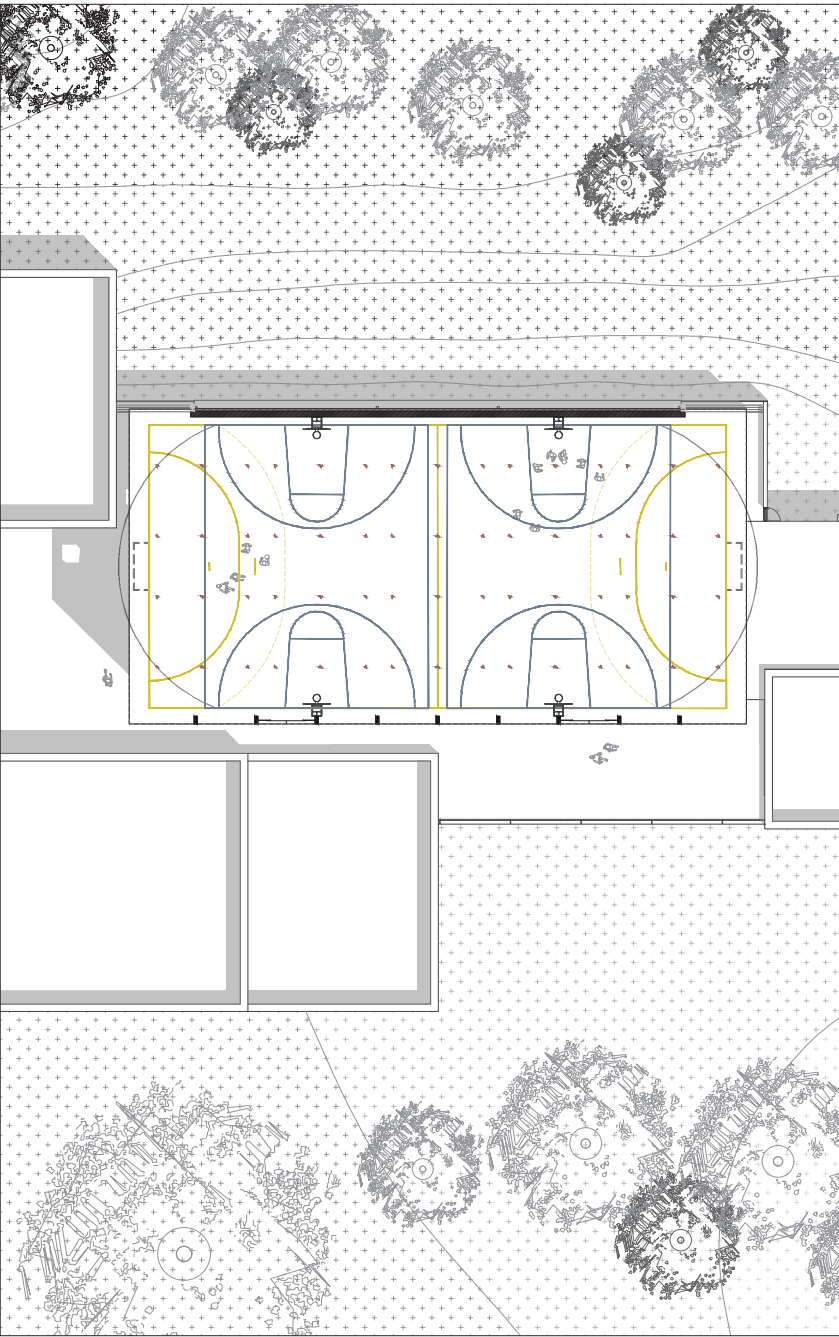

PREAU - RDC
1:500




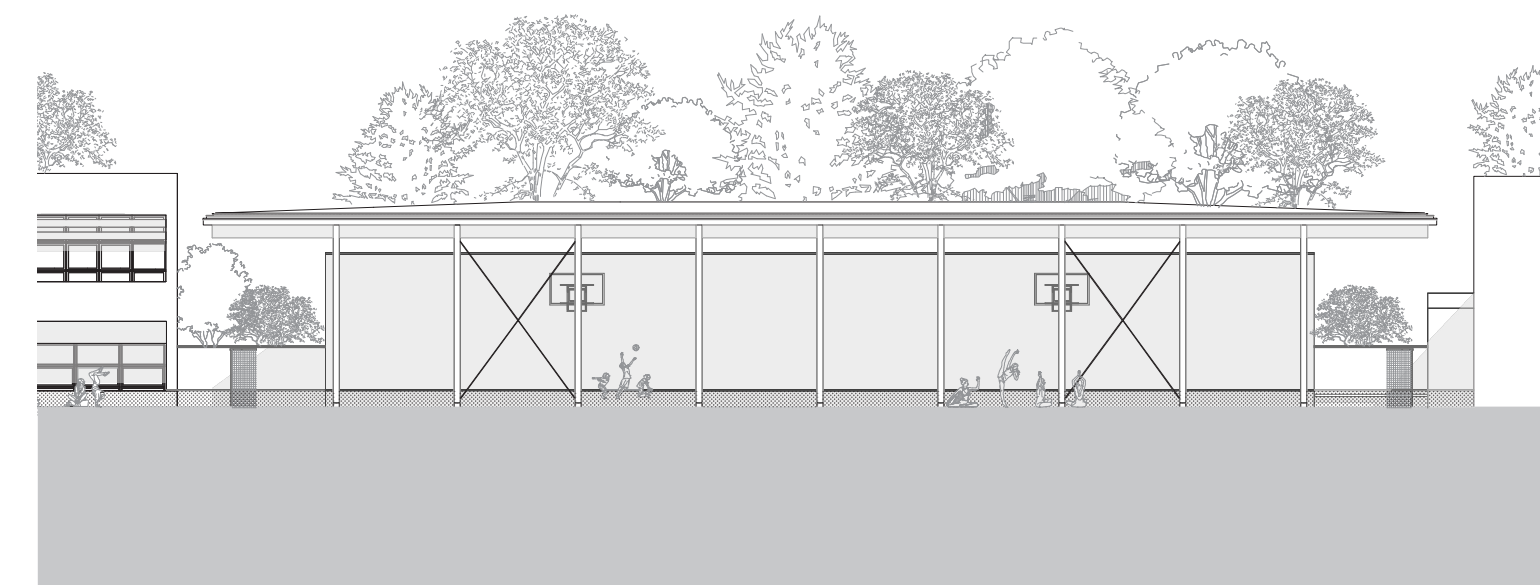


ÉLÉVATION EST 1:250



ÉLÉVATION NORD 1:250



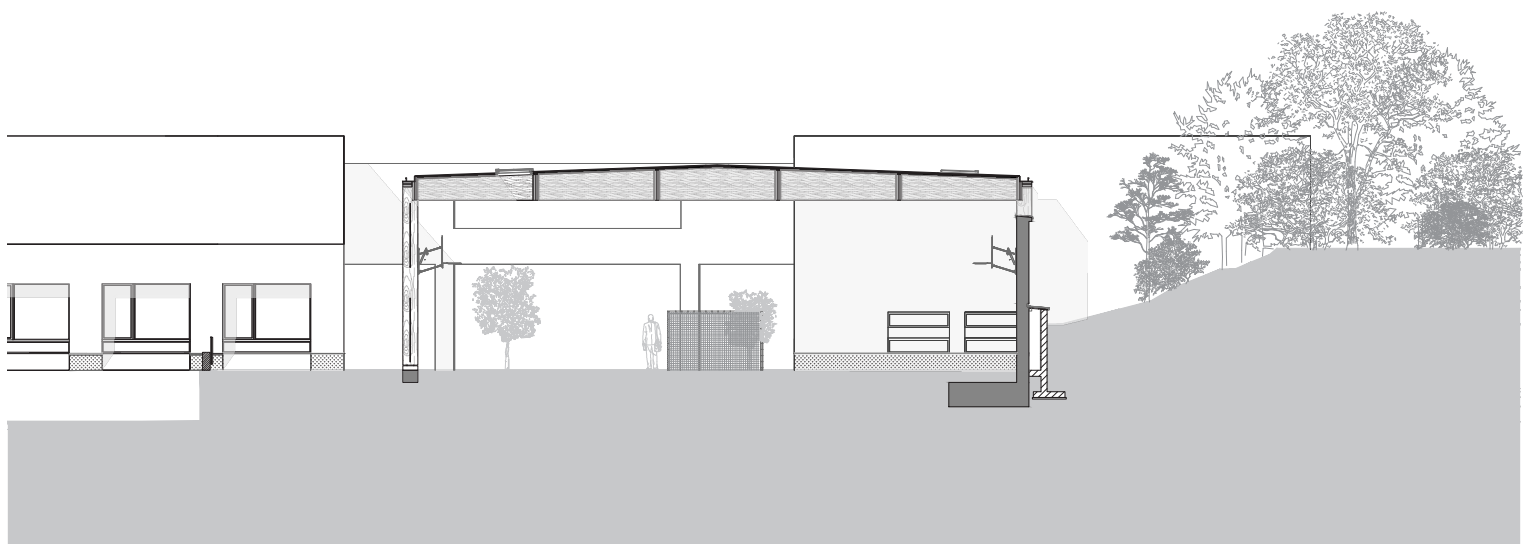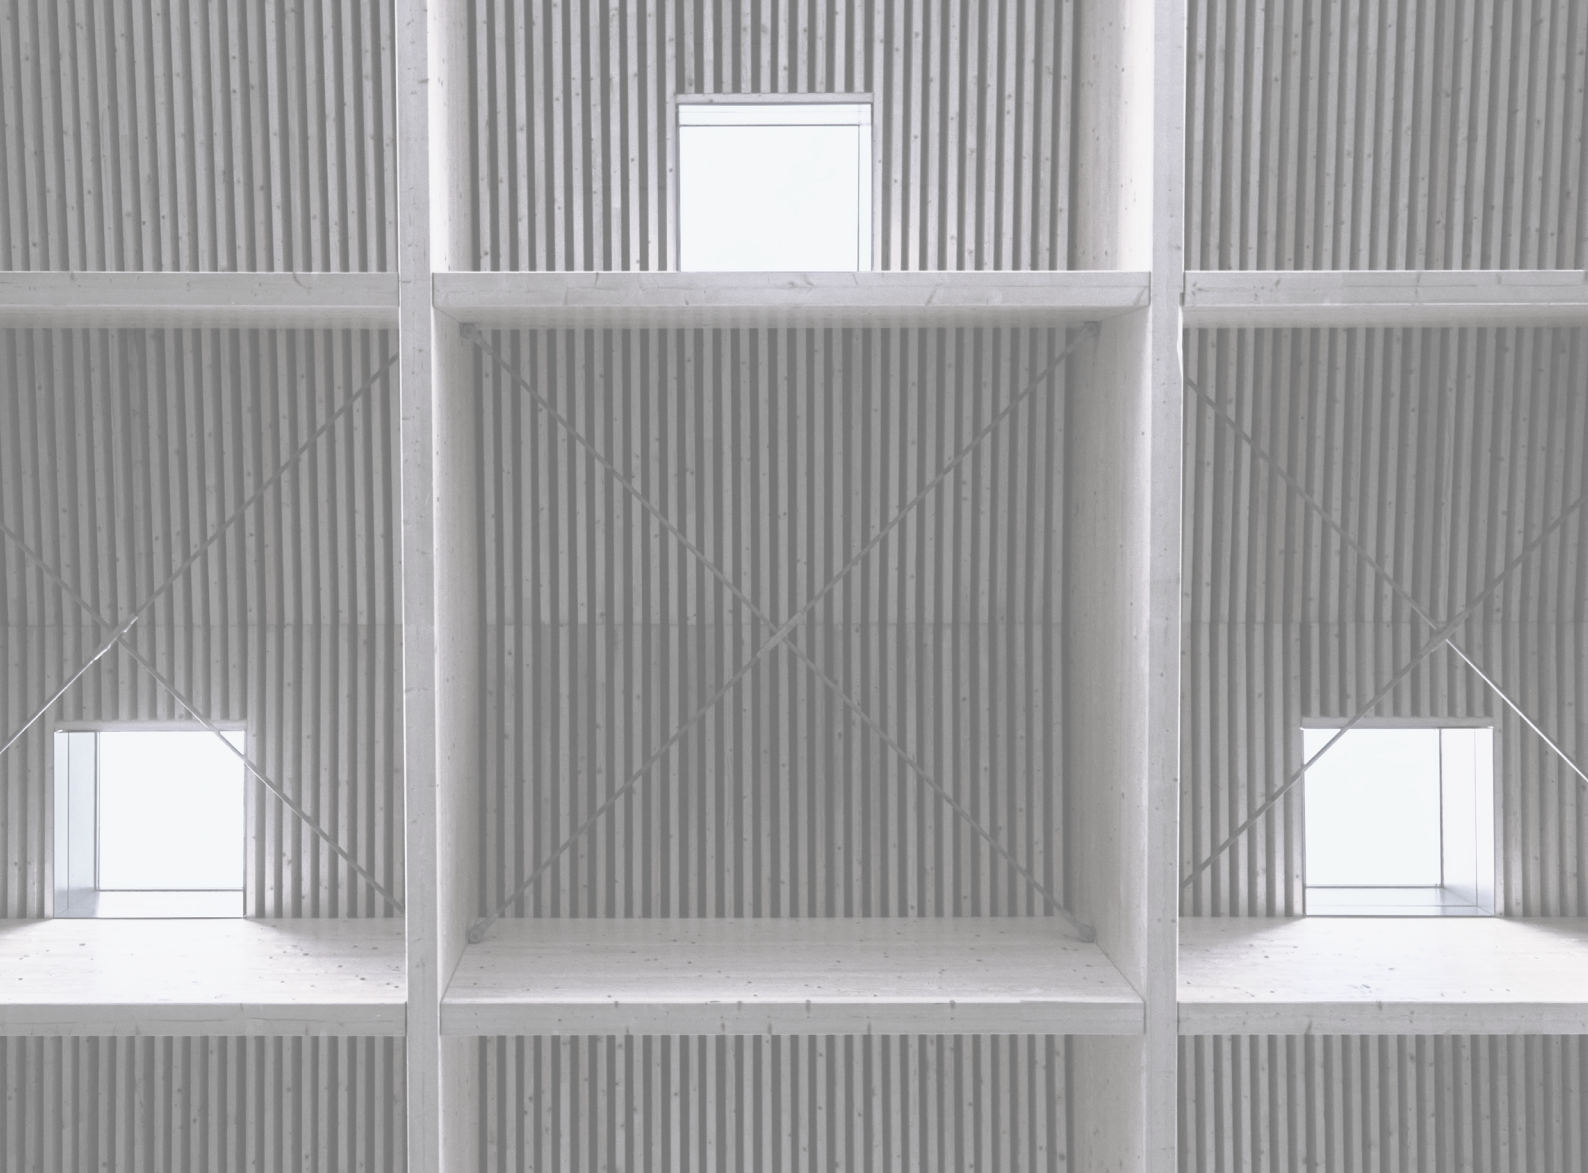

COUPE TRANSVERSALE 1:250

