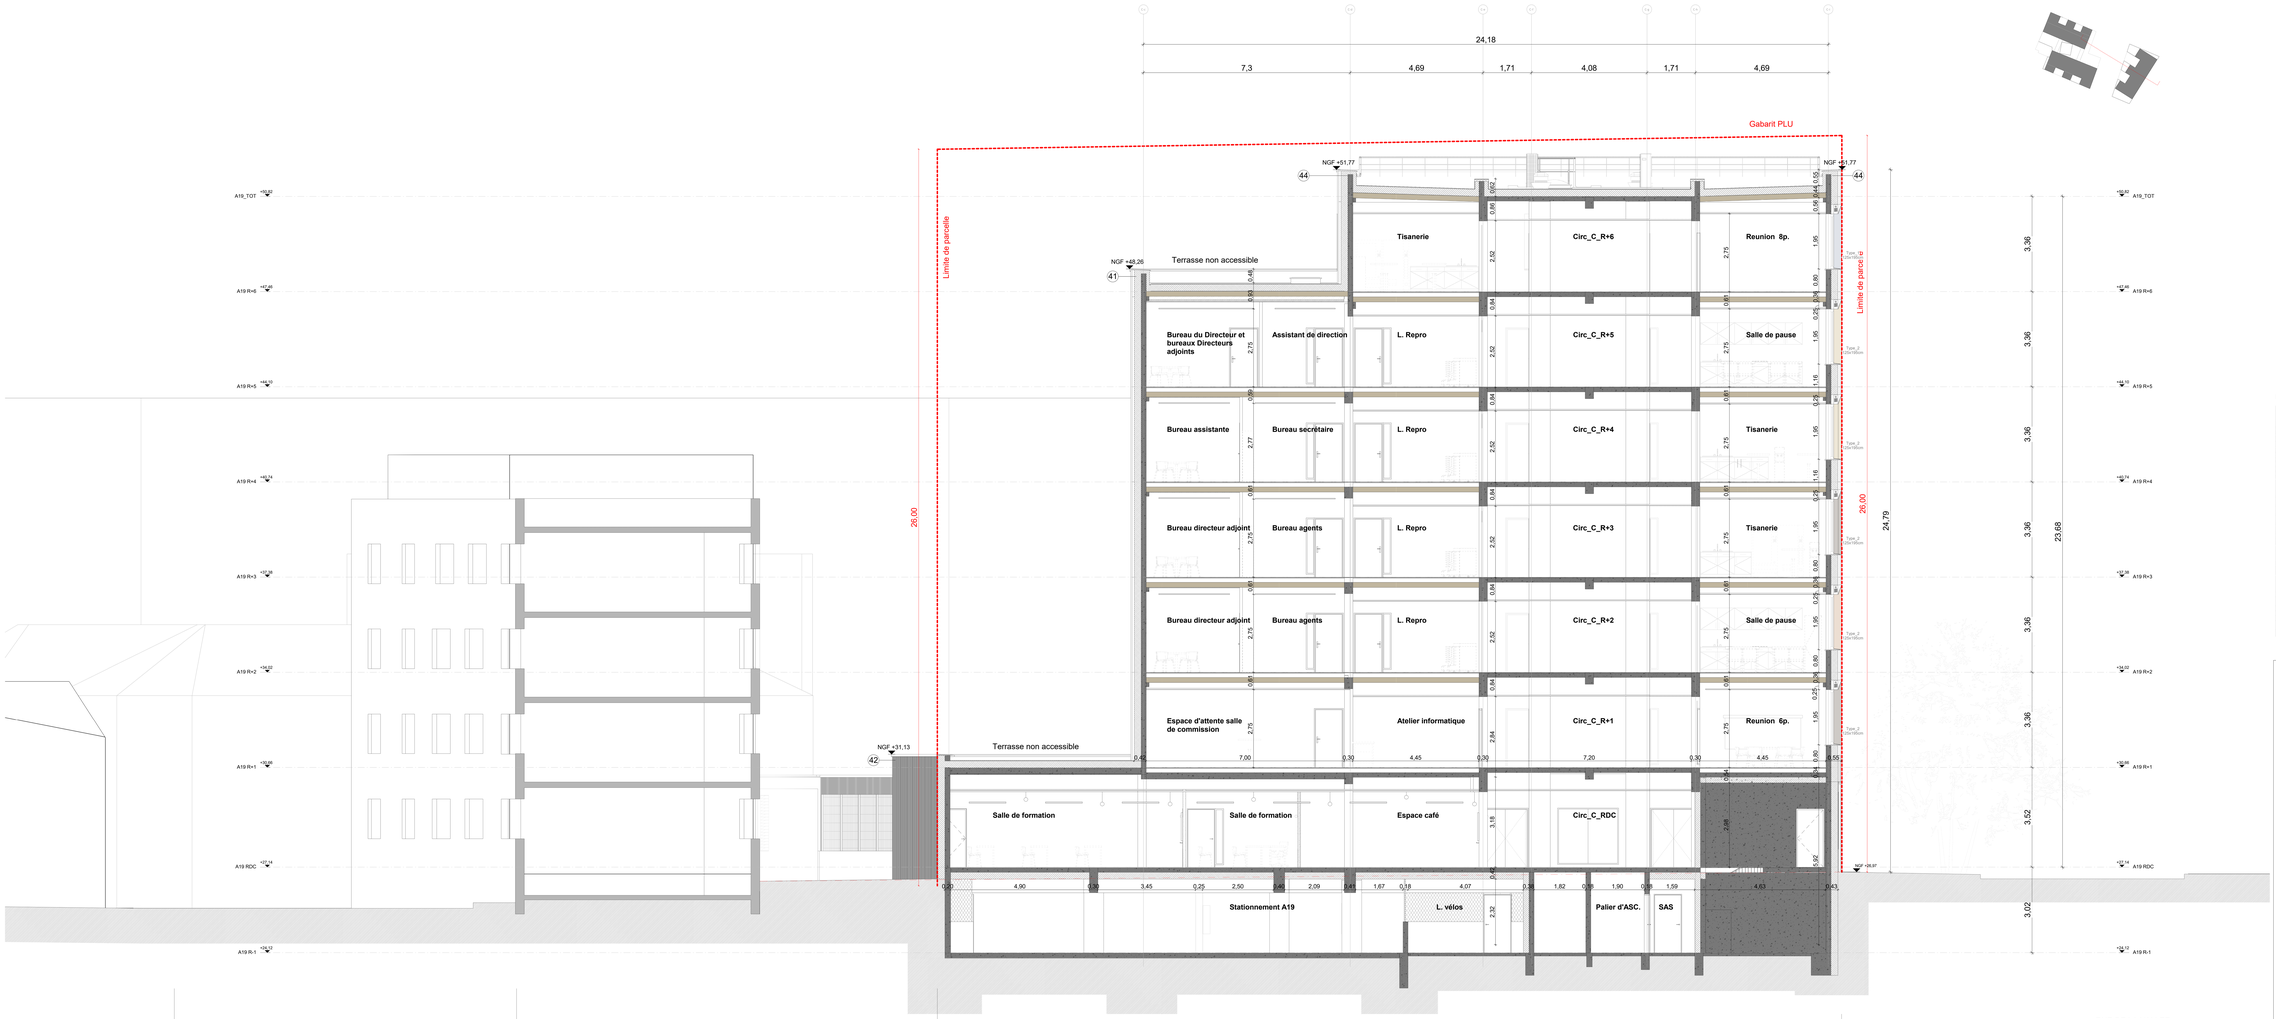

LEGENDE DE MATERIAUX

LEGENDE_PRO_FAC_Socles

1 BARDAGE METALLIQUE A EFFET JOINT DEBOUT RAPPELLANT LES LAMES (TYPE EPURE OU EQUIVALENT)
2 STRIES VERTICALES TENTE CLAIRE EN ALUMINIUM EXTRUDE POSEES EN BALLES DEVANT UN BARDAGE METALLIQUE
3 CHASSIS SOULIS AVEC BRISES SOLEIL ORIENTABLES VOIR REPERAGE DES STORES ET DCOLLTATIONS N°3444
4 CHASSIS SOULIS AVEC BRISES SOLEIL ORIENTABLES VOIR REPERAGE DES STORES ET DCOLLTATIONS N°3444
5 BETON + PEINTURE (ENCLOLET)
6 PORTES VITREES COULISSANTES PLUS PLAT TENTE FONCEE
7 PORTES VITREES COULISSANTES
10 PORTES SOUS TENTURE BARDAGE ; PORTAILS ENTREE ALSI SOUS-SOL EN BARRAUDAGE VERTICAL
11 CLOTURE TRELLIS AVEC VEGETATION VOIR CARNET DE REPERAGE ET DETAILS DES CLOTURES N°3435
12 CLOTURE TRELLIS AVEC VEGETATION VOIR CARNET DE REPERAGE ET DETAILS DES CLOTURES N°3435
13 GRILLE DE CLOTURE A BARRAUDAGE TENTE CLAIRE (VOIR CARNET DE REPERAGE ET DETAILS DES CLOTURES N°3435)

LEGENDE_PRO_FAC_Etages

21 ENCADREMENTS METALLIQUES TENTES CHAUDES (8 TAILLES ET 8 TEINTES A VOIR DANS LA CARNET DES MENUISERIES EXTERIEURES N°2631)
22 ENCADREMENTS METALLIQUES TENTES FROIDES (8 TAILLES ET 8 TEINTES A VOIR DANS LA CARNET DES MENUISERIES EXTERIEURES N°2631)
23 BARDAGE METALLIQUE TENTE CLAIRE PLAGE HORIZONTAL (CASCADE) OU EQUIVALENT (POUR LE REPERAGE ET DETAIL DE FACADE VOIR LE CARNET N°3435)
24 CHASSIS FIXES TENTE CLAIRE EN ALUMINIUM AVEC DES MENUISERIES EXTERIEURES N°2631(VERTICAL DE FACADE 2430)
25 CHASSIS SOULIS AVEC BRISES SOLEIL ORIENTABLES VOIR REPERAGE DES STORES ET DCOLLTATIONS N°3444
26 CHASSIS GRILLE A VENTELLES POUR PASSERELET D'AHB
27 CHASSIS FIXES TENTE CLAIRE EN ALUMINIUM AVEC DES MENUISERIES EXTERIEURES N°2631)
28 TUILES CERAMIQUES TYPE ACTUALDE ARMERIMAGER OU EQUIVALENT (POUR LES TENTES ET CALEPINAGE VOIR LE CARNET N°3435)

LEGENDE_PRO_FAC_PASSERELLE

31 GARDE CORPS VITRE TYPE HORIZONTAL OU EQUIVALENT
32 CABLES SUR TUBES + PLANTES GRIMPANTES
33 GARDE CORPS METALLIQUE BARREAUDAGE VERTICAL TENTE CLAIRE

LEGENDE_PRO_FAC_TOITURE

40 COUVERTURE METALLIQUE CALPINE TENTE CLAIRE
41 ACROTERE SOLE LARGE AVEC GARDE CORPS INAMOVIBLE TYPE 3 (VOIR LE CARNET DE REPERAGE ET DETAILS DES TOITURES N°3410)
42 ACROTERE TYPE RUPTOP AVEC LIGNE DE VIE TYPE 4 (VOIR LE CARNET DE REPERAGE ET DETAILS DES TOITURES N°3410)
44 ACROTERE SOLE AVEC LISSE DE GARDE CORPS FIXE TYPE 1 (VOIR LE CARNET DE REPERAGE ET DETAILS DES TOITURES N°3410)
46 TOITURE ZINC A JOINTS DEBOUT
47 ACROTERE SOLE LARGE AVEC LISSE DE GARDE CORPS FIXE (CONCERNE LES TERRASSES ACCESSIBLES) TYPE 5 (VOIR CARNET DE REPERAGE & DETAILS DES TOITURES ET TERRASSES N°3410)
48 ACROTERE SOLE LARGE SANS GARDE CORPS TYPE 2 (VOIR CARNET DE REPERAGE & DETAILS DES TOITURES ET TERRASSES N°3410)

Construction du Pôle des Services Publics du XXIe siècle à Amiens

MAITRISE D'OUVRAGE

SAFI GIM	Antenne de Noisy-le-Grand **10 rue du Centre,** **93196 Noisy-le-Grand CEDEX**	T : 01 57 33 62 74	
KARDHAM	**10 rue du Débarcadère,** **75017 Paris**	T : 06 75 16 36 77	KARDHAM

CT ET SPS

ALPES CONTRÔLES	**360 avenue Marc Lefrancq,** **83300 Valenciennes**	T : 03 59 61 75 89	ALPES CONTROLES
BECS	**10E Rue du Plouvier,** **59175 Templemars**	T : 03 20 49 76 34	

EQUIPE MOE

BOUYGUES BÂTIMENT GRAND-OUEST	**Village Oasis - 1, place des cèdres,** **CS 34406 Dury - 80044 Amiens, cedex 1**	T : 03 07 63 32 80	
ARTBUILD	**56, Rue du Faubourg poissonière,** **75010 Paris**	T : 01 45 55 17 20 @ info@artbuild.fr	ARTBUILD
SOGETI	**387, rue des Champs,** **76230 Bois-Guillaume**	T : 02 35 59 49 99 @ secure@sogeti-ingenierie.fr	
ECONOMIE 80	**280, Rue Louis Blériot,** **76230 Bois-Guillaume**	T : 02 35 52 12 12 @ contact@economie80.fr	Economie 80
ACOUSTIBEL	**114, Rue du Moulin à Vent,** **76760 Yerville**	T : 02 35 18 68 84 @ frizet@acoustibel.fr	ACOUSTIBEL
ENERGELIO	**7, Rue de l'Hôpital Militaire,** **59800 Lille**	T : 03 20 52 44 20 @ contact@energelio.fr	energelio
INDDIGO	**40, Rue de l'Échiquier,** **75010 Paris**	T : 01 42 46 20 00 @ contact@inddigo.com	
LHRR	**17-21, Rue Saint-Fiacre,** **75002 Paris**	T : 06 01 34 80 51 @ contact@lhrr.fr	LHRR
CRAM	**6, rue Robert Pierre,** **80000 Amiens**	T : 03 22 91 31 51 @ contact@cram-fr	

LotA19-Coupe-AA'							AI+3	01/10/2021	1 : 50
							FORMAT	DATE	ECHELLE
PRO	ART	TCE	C		TZD	TN	COU	2321	A
PHASE	EMETTEUR	LOT	BÂTIMENT		ZONE	NIVEAU	TYPE	NUMERO	INDICE