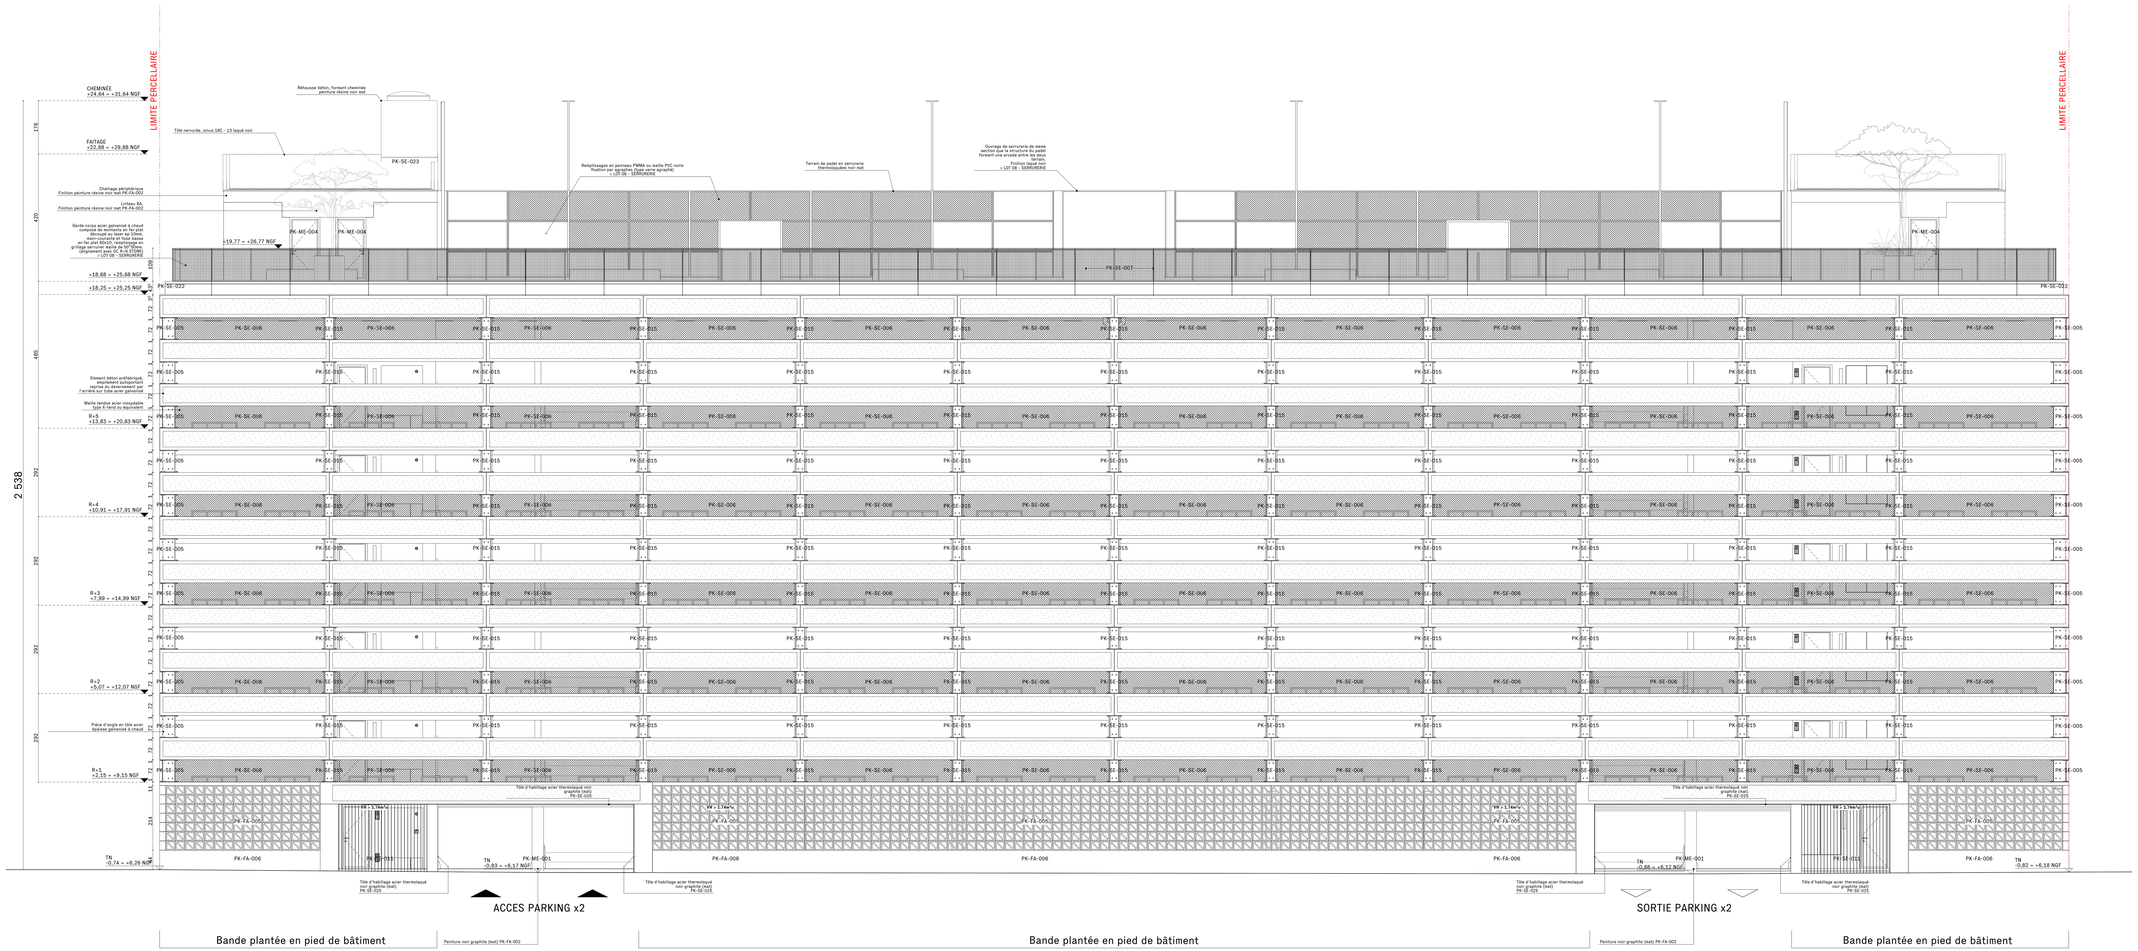

PHASE DIGEST

MAITRE D'OUVRAGE
ICADE
Tour Eiffel
27 rue Disraeli 75015 Paris
+33 (0)1 42 49 80 24
www.icade.fr/fr/contact-nous

ARCHITECTE MANDATAIRE
COSA
67 rue Ampère 75017 Paris
+33 (0)1 42 49 80 24
www.cosa-paris.com
www.cosa-paris.com

OPERATION WOODSTONE
MIAR
(ILOT 8.12)

Quartier Armagnac Sud Bordeaux

Construction d'un ensemble immobilier mixte comprenant un bâtiment R+15 + MOOC(R+4) avec parking sous bâtiment (R+1) de 5 700 m² et 45 logements et un parking silo de 453 places

AS MAÎTRISE D'OUVRAGE
DRC 3F IDB représentée par
Mme Sophie Dupuis
55, allées de Boutaut
33070 BORDEAUX CEDEX
www.icade.fr

AMO ENVIRONNEMENT
EODD ingénieurs conseils
12 rue Jean-Pierre Timbaud 5ème
75011 PARIS

BET STRUCTURE BETON
S+B laboratoire des
structures
5 rue Jean de Chambron
75017 Paris

BET STRUCTURE BOIS
Opteo conseil
94 rue de Crimée
75019 paris

BET FLUIDES
Barbanel
Boulevard Louis Pasteur
60137 BAILLEUL Cedex

BET ACOUSTIQUE
ARTA 12 Rue Saint-Bernard
75011 Paris

BUREAU DE CONTROLE
SOCOTEC CONSTRUCTION
Agence
Rue Jean-Gilbert Dutraverd
de-Lion

ECONOMISTE
BMF 5 rue de la Chapelle
75012 Paris

PHASE MARCHÉ
Elévation OUEST PARKING

INDICE	DATE	MODIFICATION
A	26/06/2021	Diffusion MARCHE
B	03/08/2021	Diffusion dossier marché

EMETTEUR	PHASE	LOT	TYPE	NIVEAU	ZONE	NUMERO PLAN	INDICE
COSA	MAR	ARC	ELE	TN	PK	ELEa PK-O	A

DATE	FORMAT	ECHELLE
03/06/2021	A0	1:50