


# Plan Existant

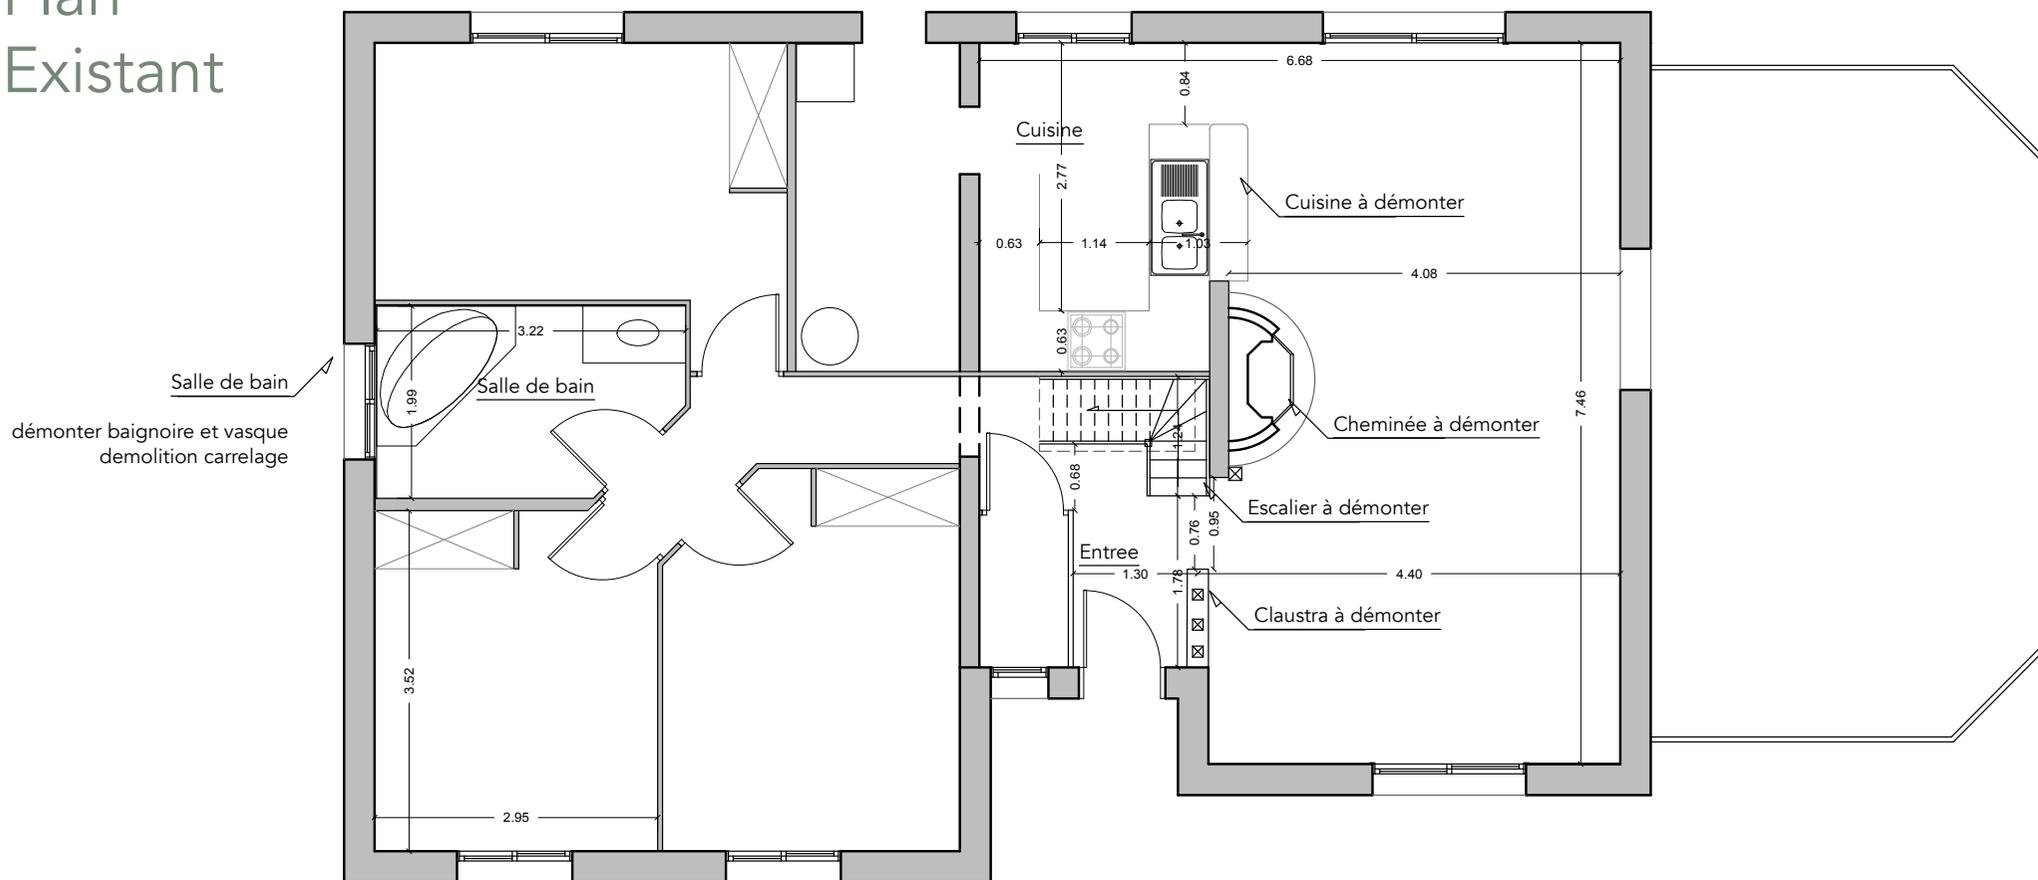

## CONSTAT :

- La circulation de la cuisine exclu cette pièce du reste de la maison. => Recentrer l'accès à la cuisine.
- La Cheminée est présente mais anachronique avec la maison => Intégrer la cheminée à part entière dans la maison pour qu'elle crée une spatialité plutôt qu'elle ne scinde l'espace
- La véranda est totalement coupée de l'espace, il y a que très peu de perspective vers le jardin => Ouvrir pour faire circuler la lumière et l'extérieur dans la maison
- L'escalier au look échelle et ouvert n'apporte rien à l'espace et ne permet aucun rangement => sculpter un escalier qui soit également rangement.
- La salle de bain n'est pas optimisée et trop chargée => simplifier l'espace et mettre en place des mobiliers légers
- Aujourd'hui le dressing est une pièce annexée => créer un véritable espace de rangement avec assise et miroir

# Plan Projet

