


COUPE DE PRINCIPE A

1:100

FAI
DIA
ESQ
APS
APD
PC
PRO
DCE
DET
DOE

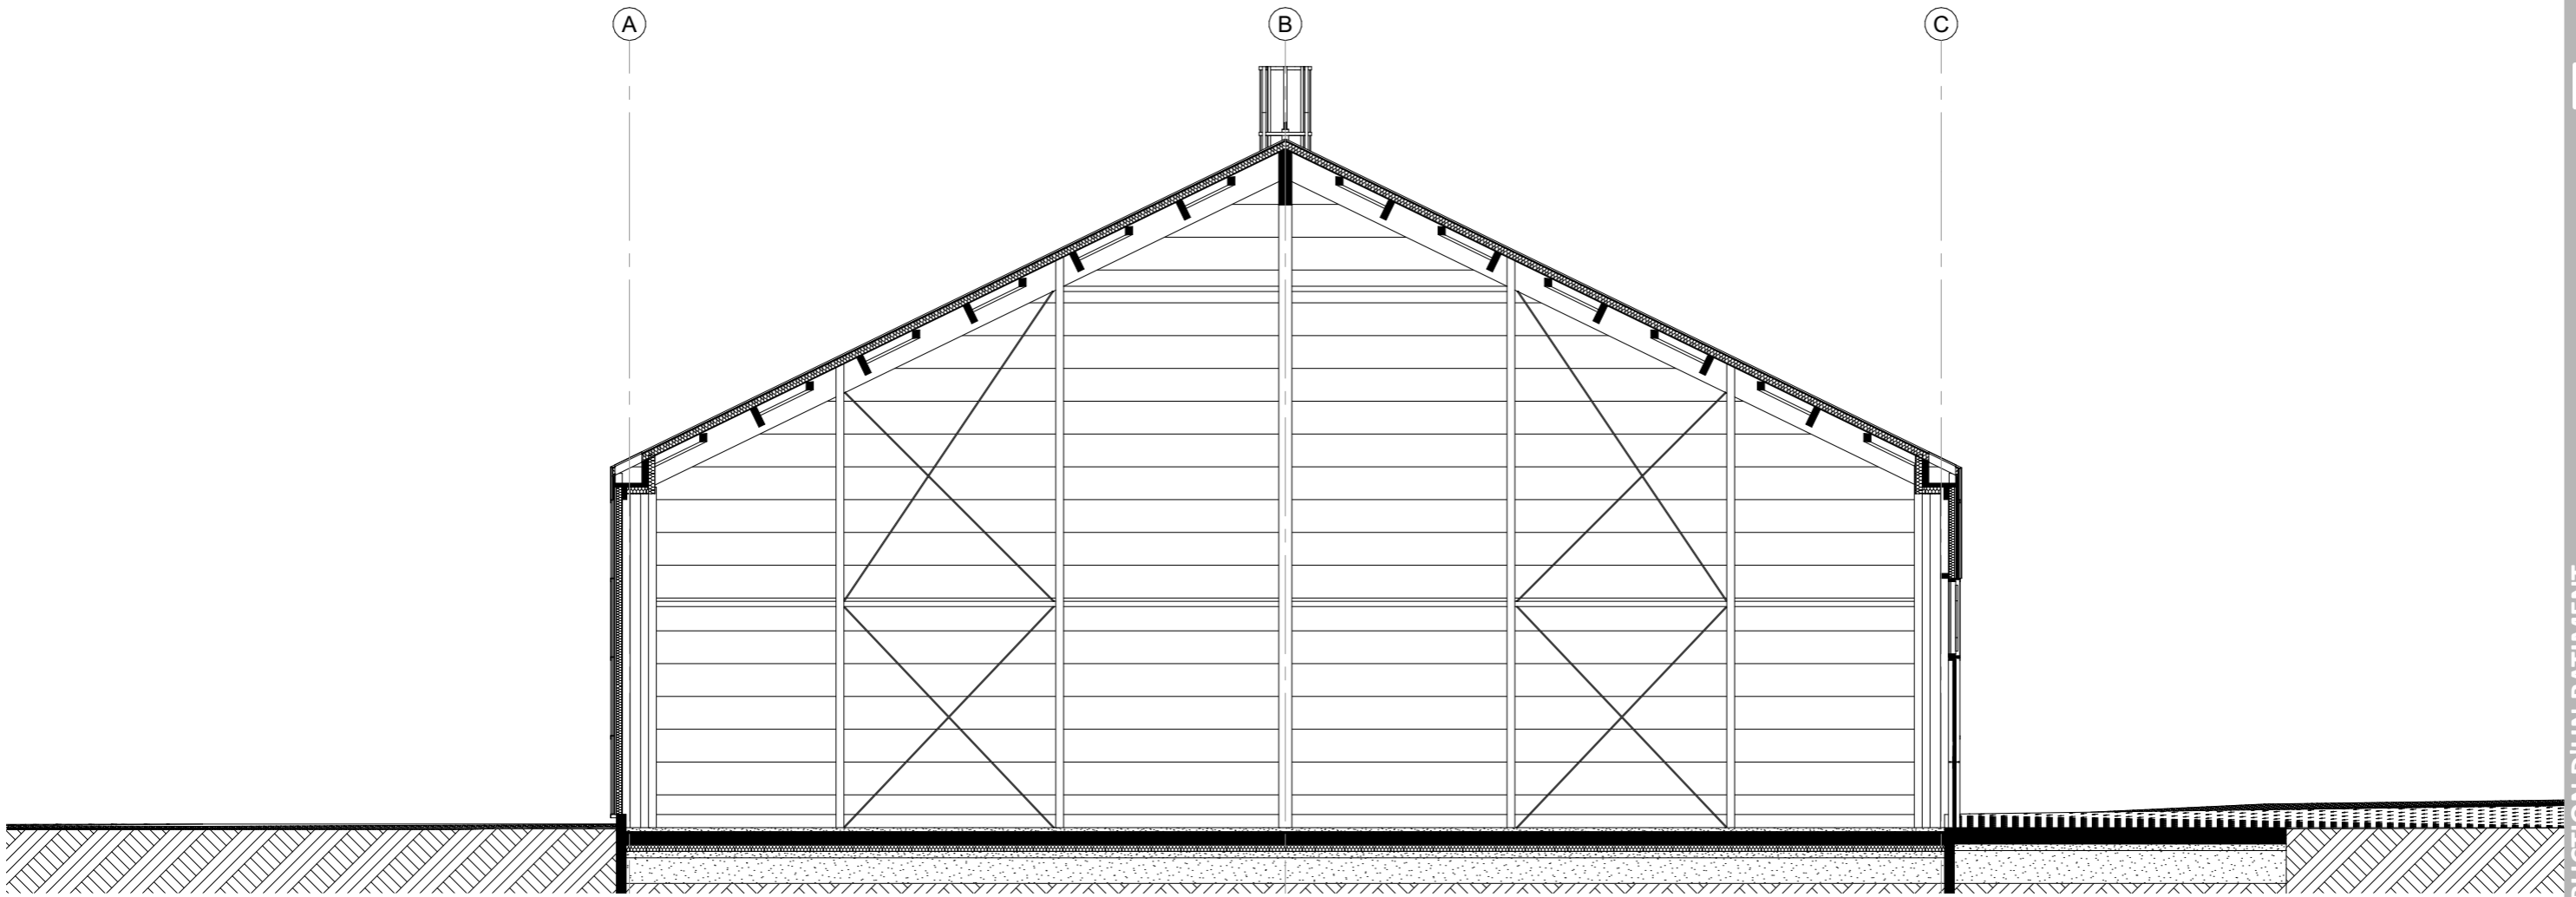


COUPE DE PRINCIPE B

1:100

CONSTRUCTION D'UN BATIMENT
HOTEL D'ENTREPRISES
ZAE La Barre - 86500 Montmorillon
Parcelle 000 C 1617

ATELIER
DUN
ARCHITECTE DPLG

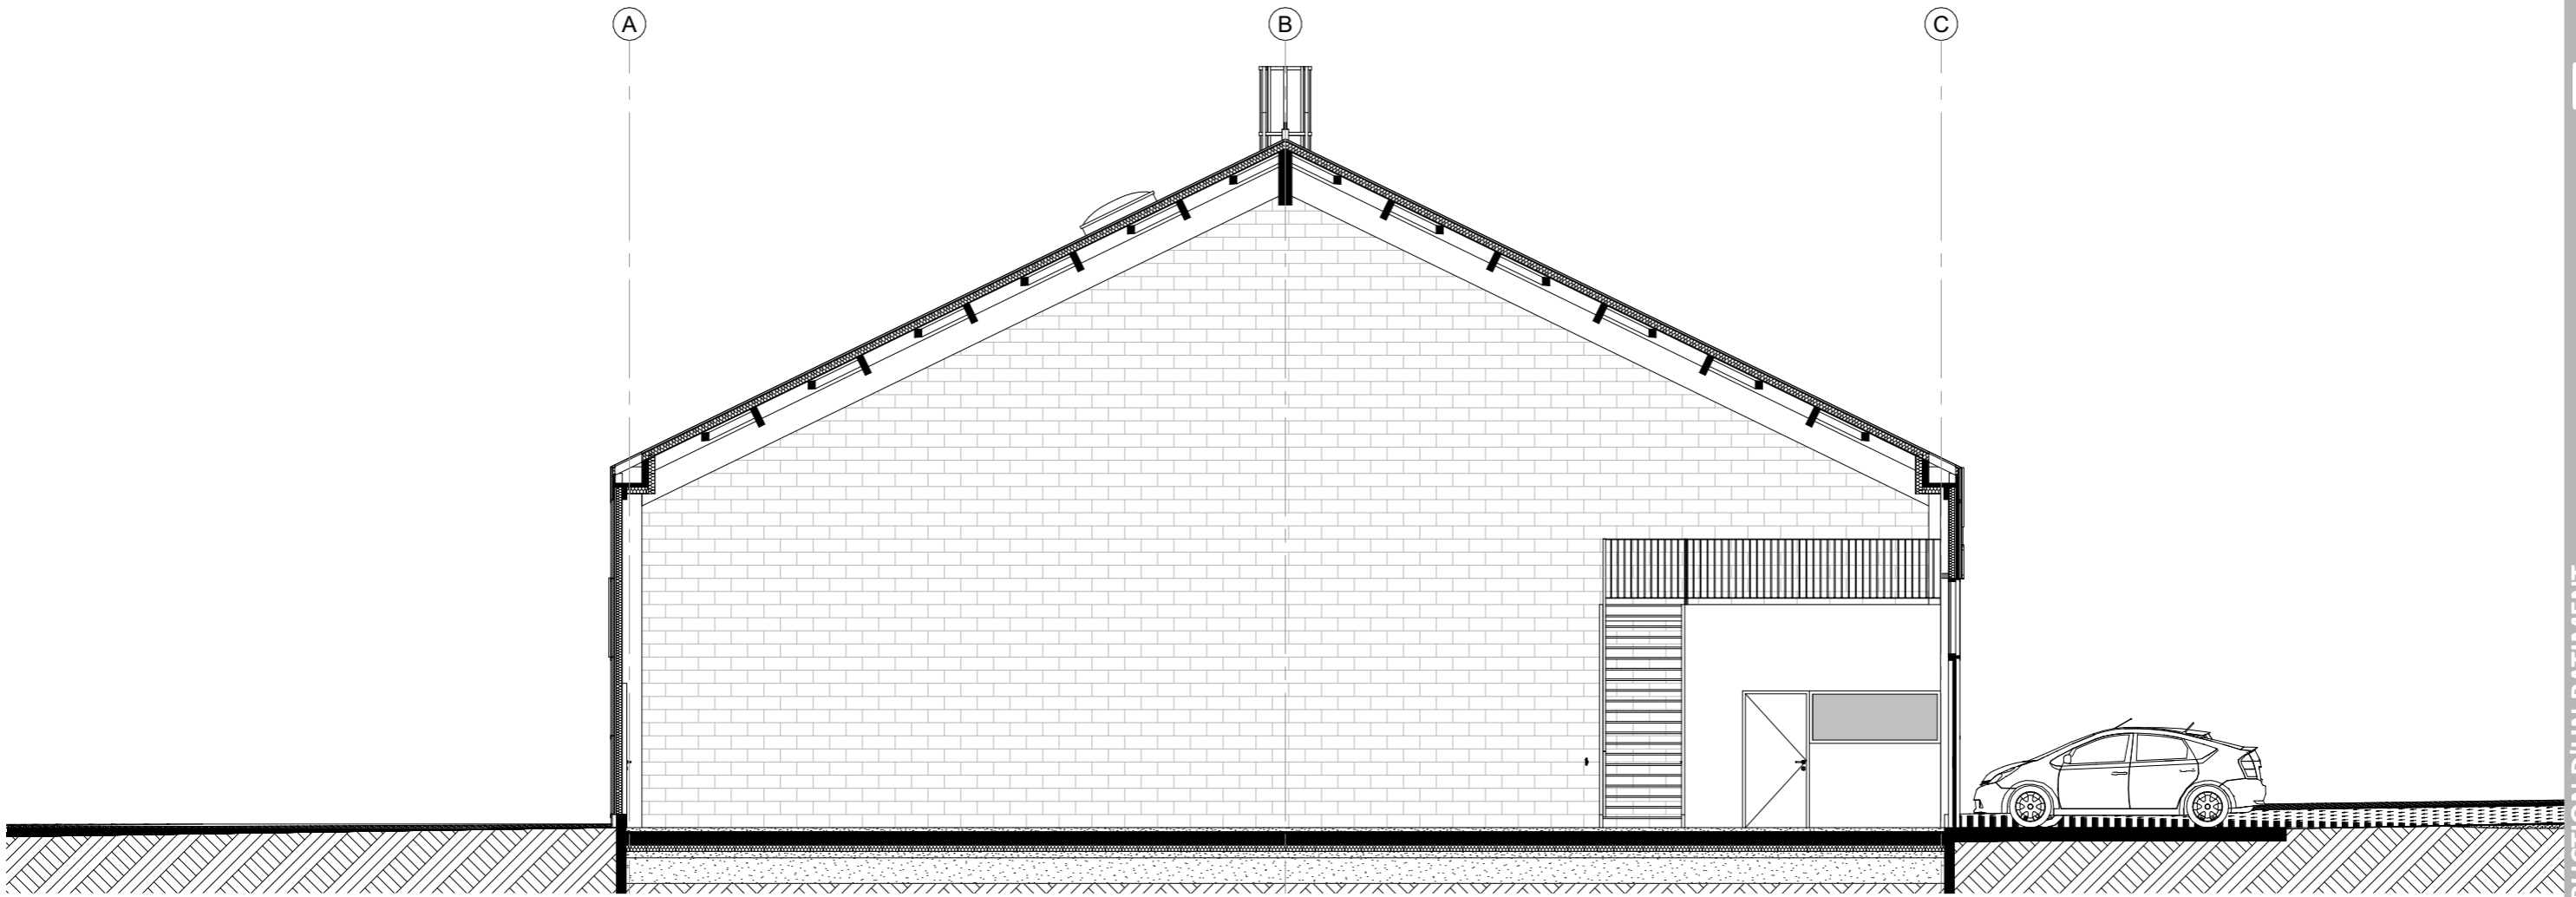

COUPE DE PRINCIPE C

1:100

