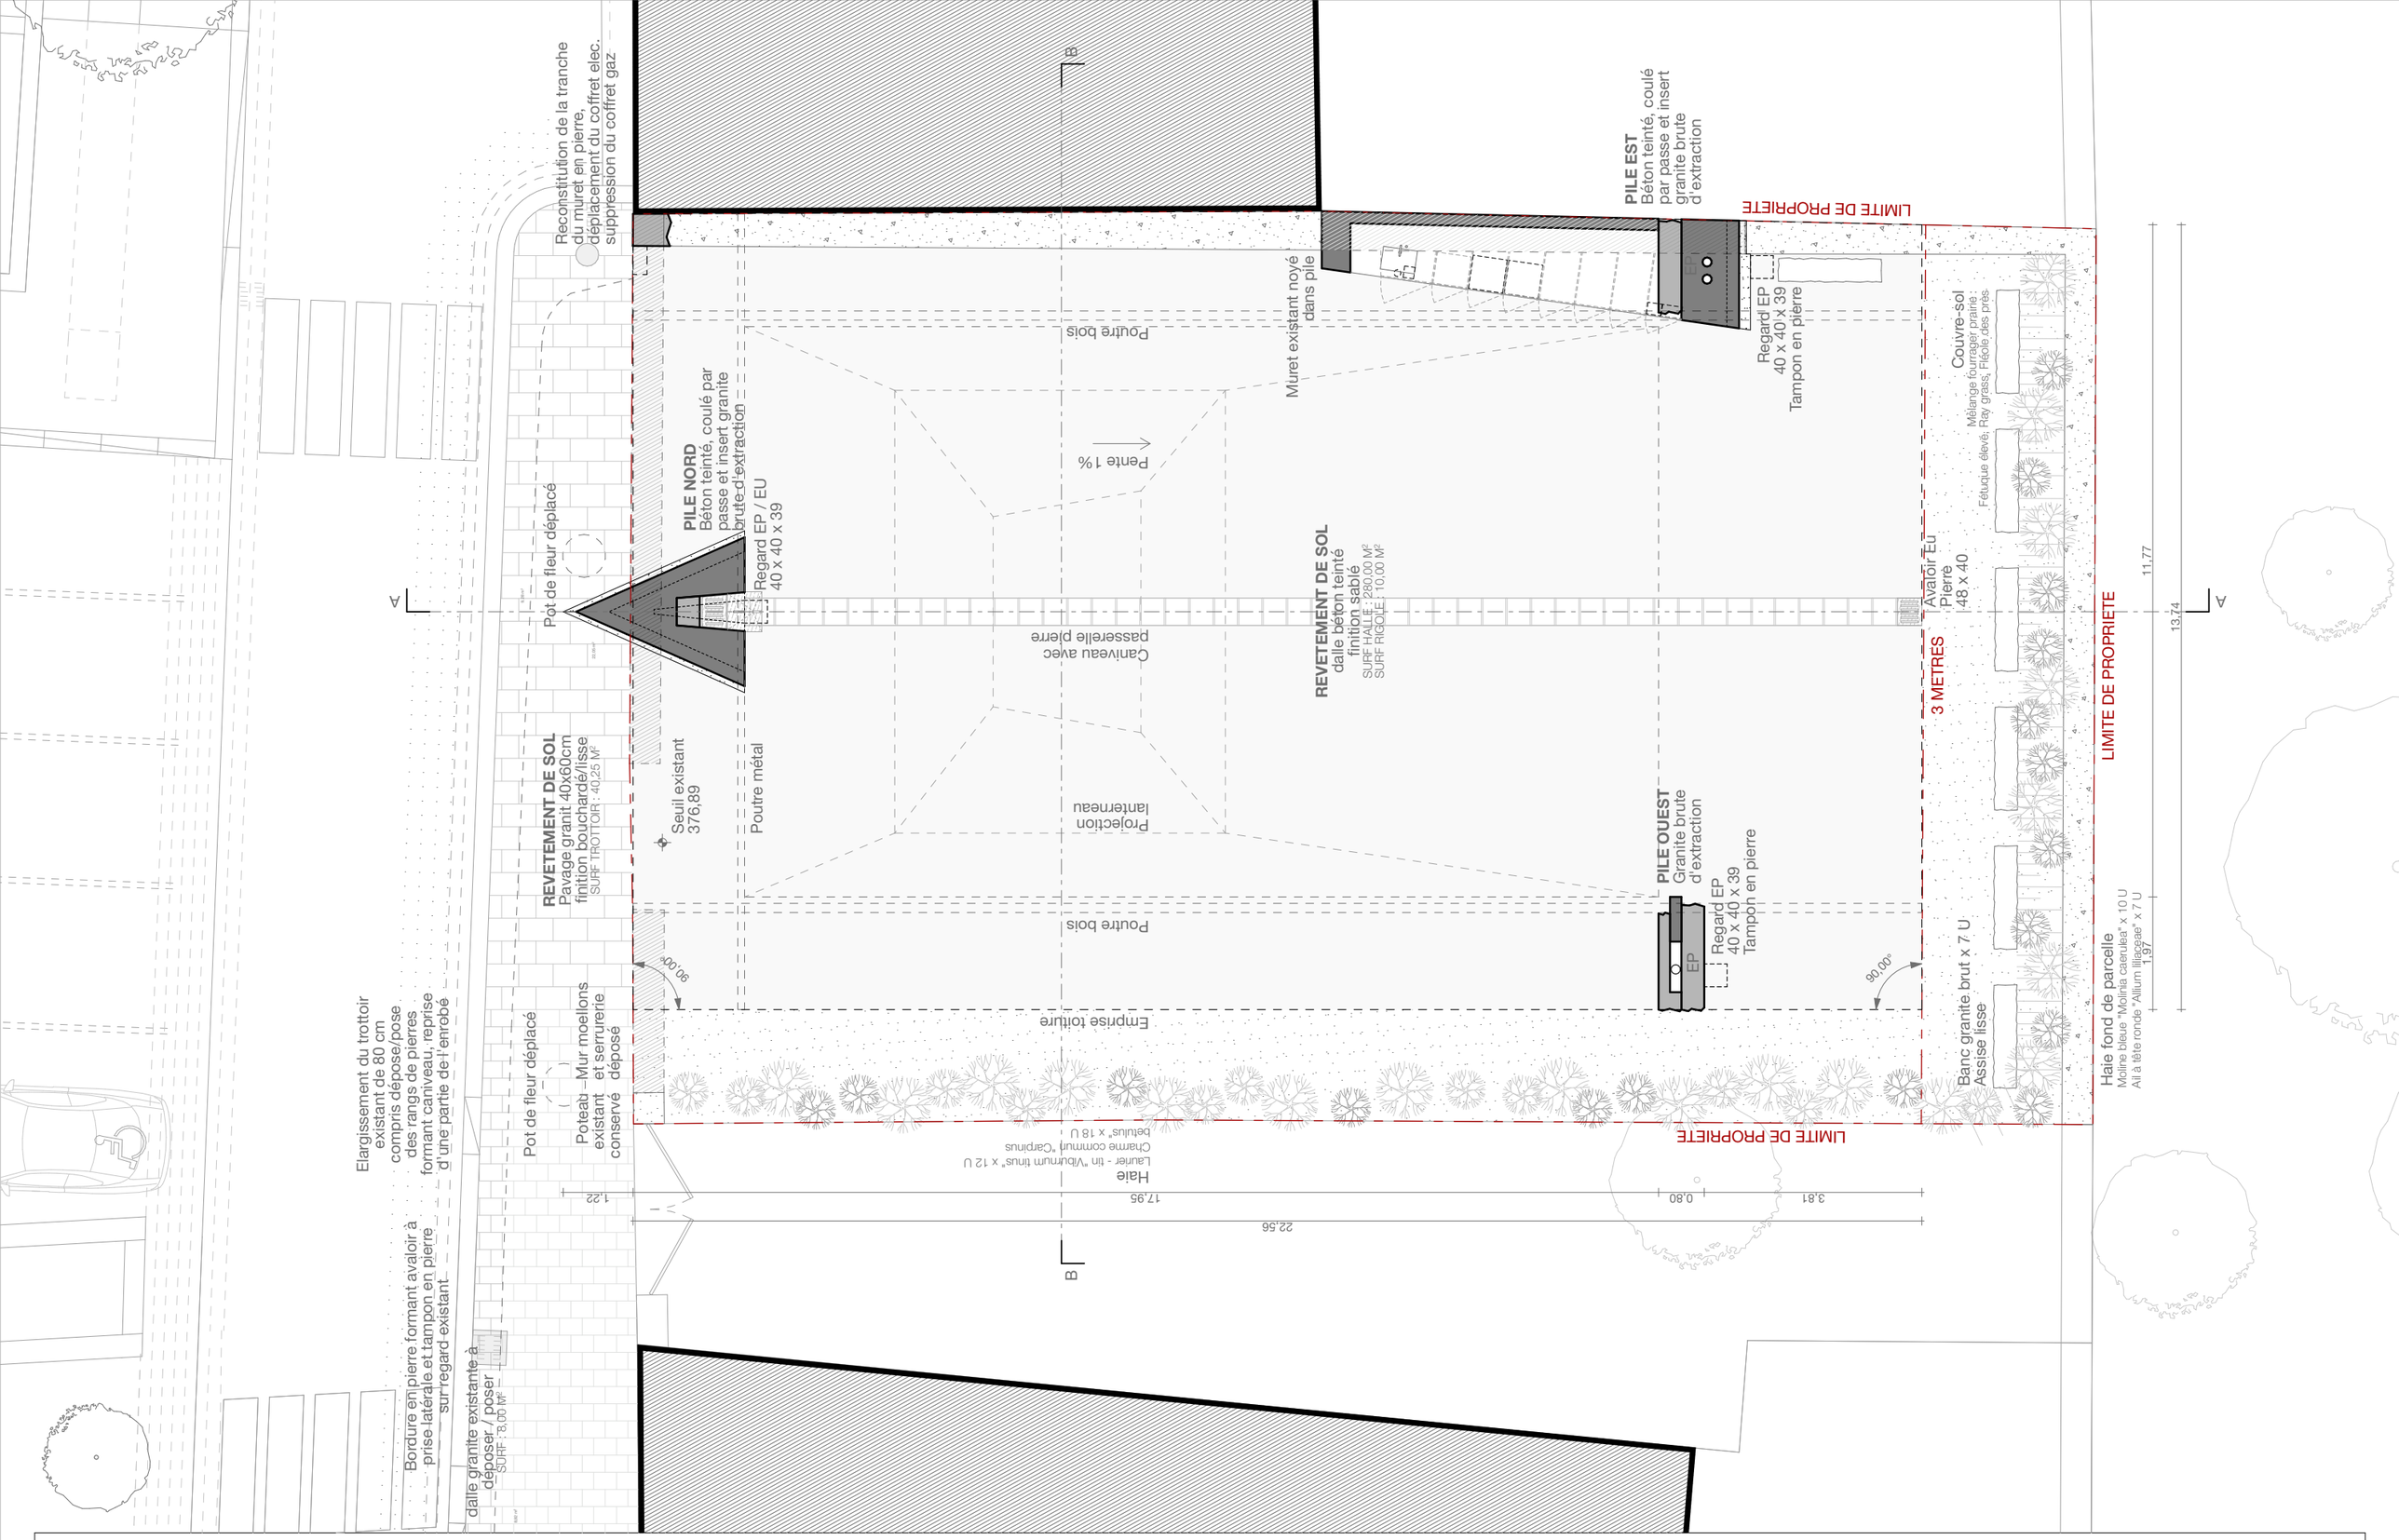

Construction d'une halle

Commune de Boussac

02 - PLAN RDC

/ MAITRE D'OUVRAGE	/ MANDATAIRE MAITRISE D'OEUVRE	/ CHEF DE PROJET	/ ECHELLE	/ DATE
COMMUNE DE BOUSSAC Place de l'Hôtel de Ville 23600 Boussac 05 55 65 01 09 mairieboussac23@wanadoo.fr	BORIS BOUCHET ARCHITECTES 72, Avenue Marx Dormoy 63000 Clermont-Fd 04 73 29 06 25 contact@milieux.fr	Boris Bouchet	1:100	08/04/2022
			/ CODE PROJET	/ INDICE
			BOU	A