
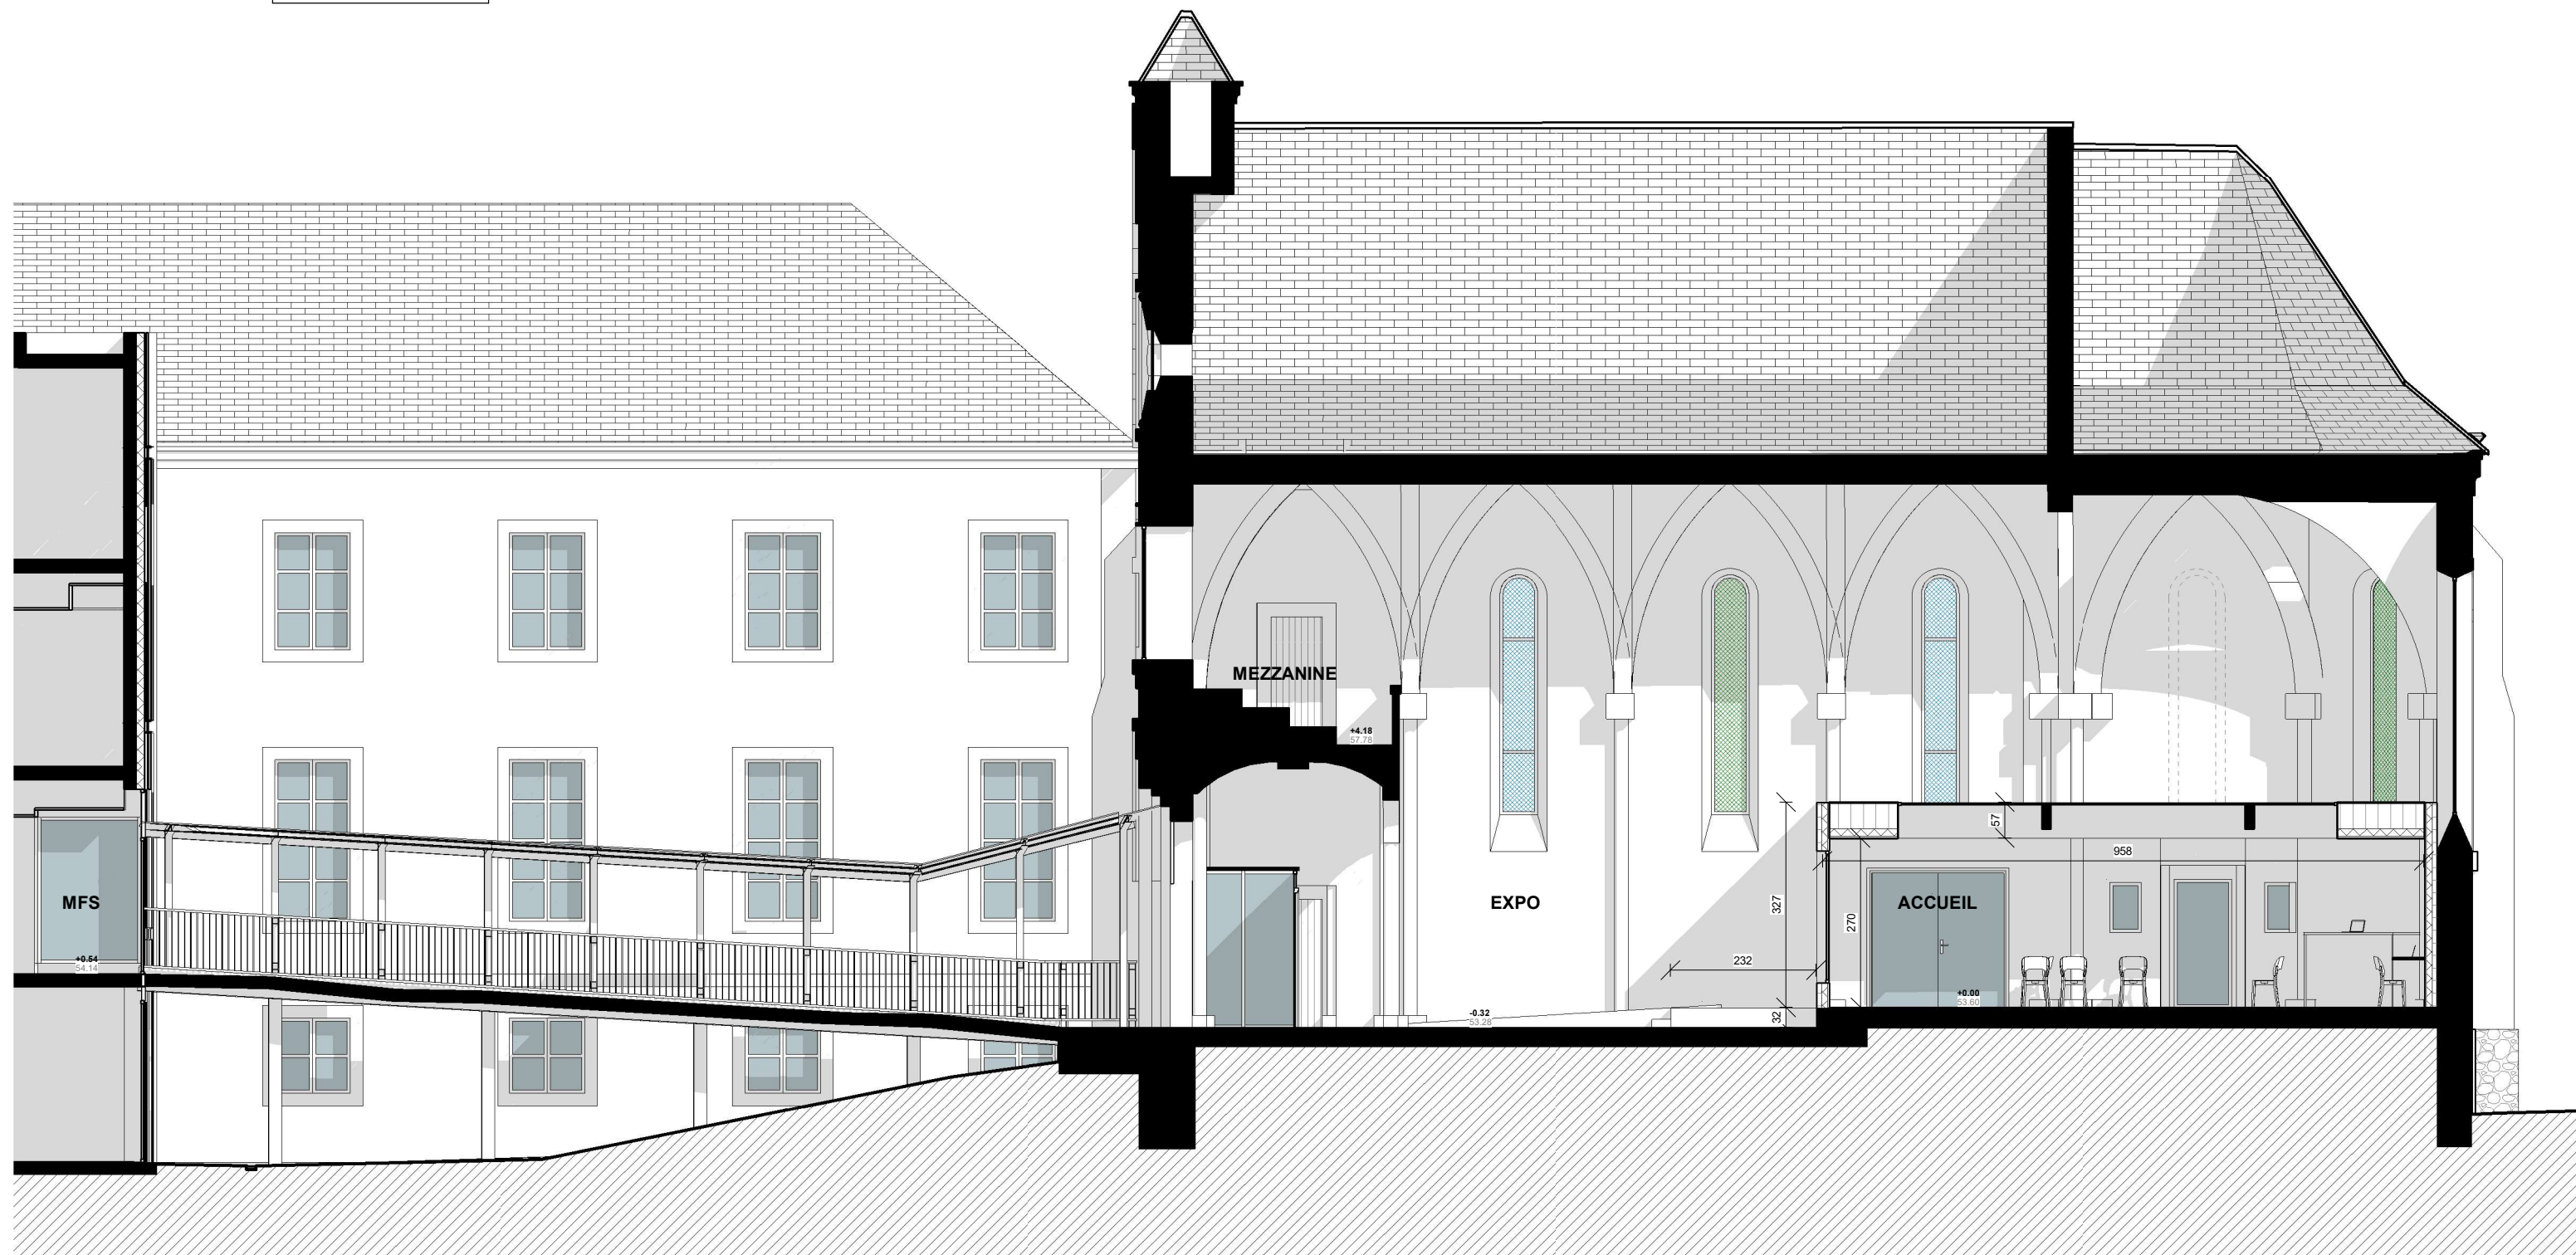


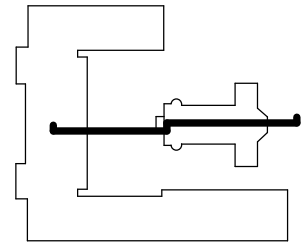

Coupe AA
Ech : 1 : 100

DESARCHITECTURE www.desarchitecture.com	Affaire	MAISON FRANCE SERVICES - BAUGÉ	Dossier	AO - P 2327
		CRÉATION D'UN ACCUEIL ET DE LIAISONS	Stade	PC
			Date	25/06/2021
Ces plans ne sont pas des plans techniques destinés à l'exécution de l'ouvrage, mais ils sont destinés à l'obtention des autorisations administratives de construire.				

ÉTAT PROJETÉ
COUPE AA - PC3

Echelle	1 : 100
Administratif	PRO-06