
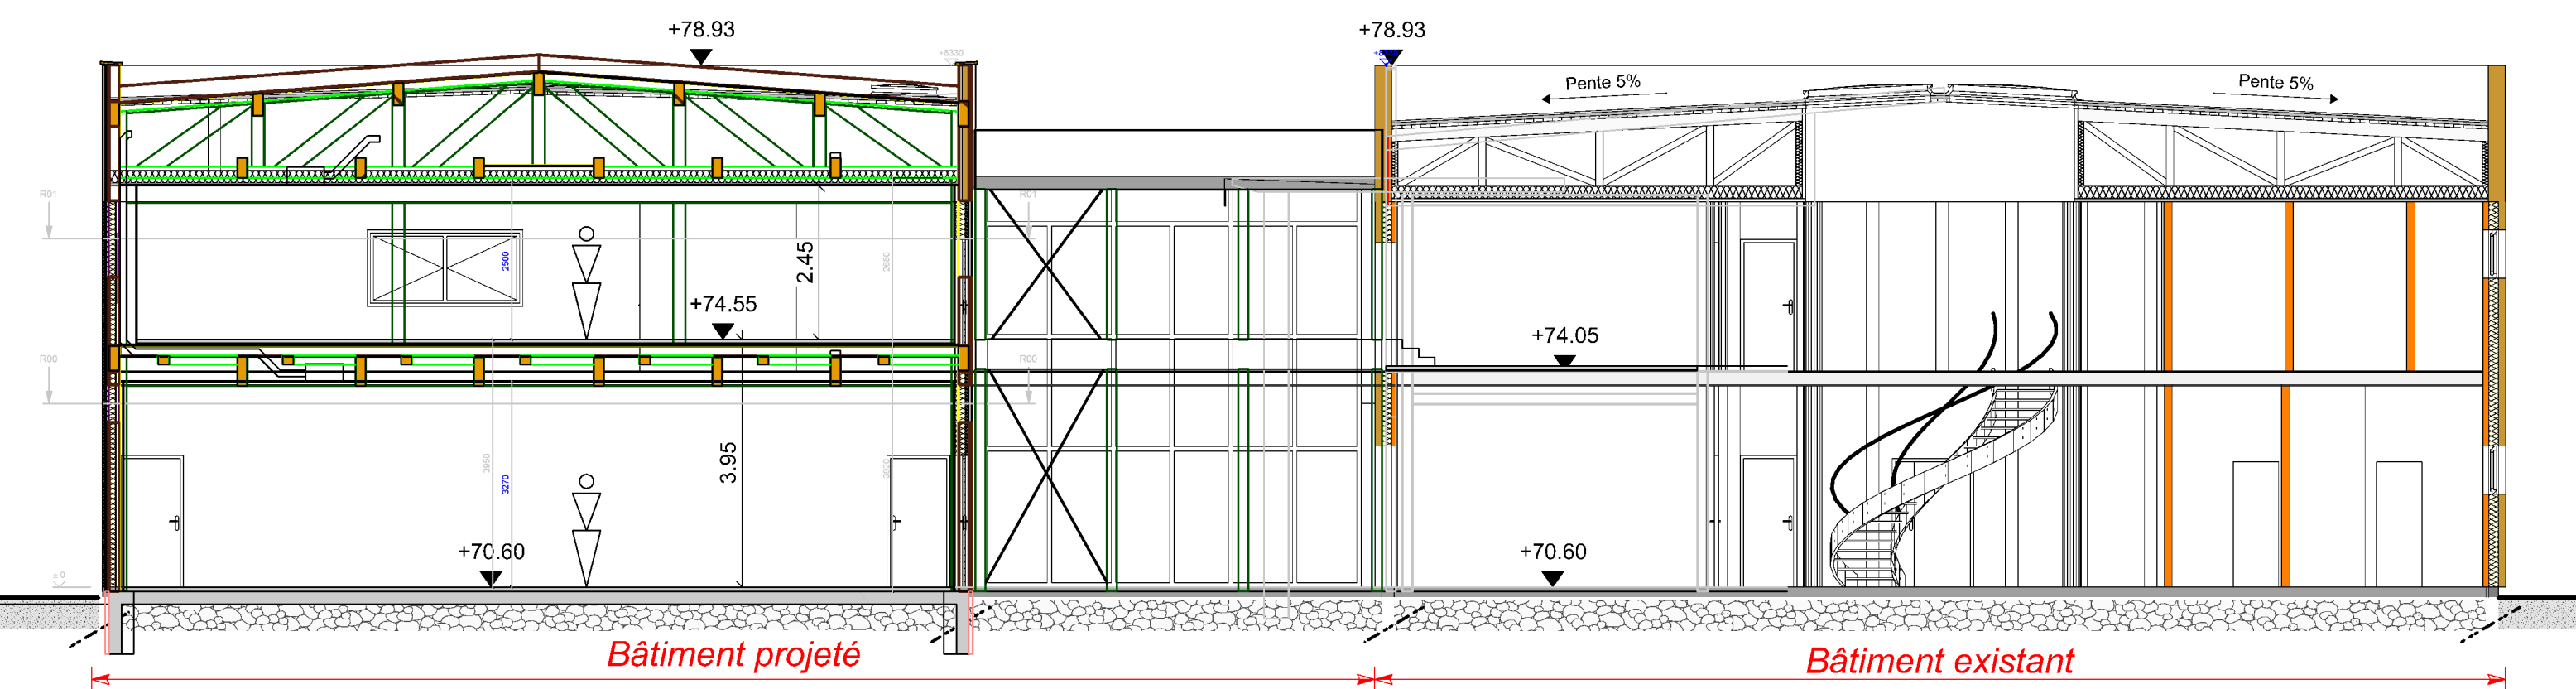


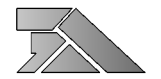

Architecture 
RICHET Patrick
Architecte D.P.L.G.
Tél. 04 42 72 64 27

SCI DU MONT-GAB
Salon de Provence

Coupe DD
Projet

Ech : 1/100

avril 2021

DCE

05.1