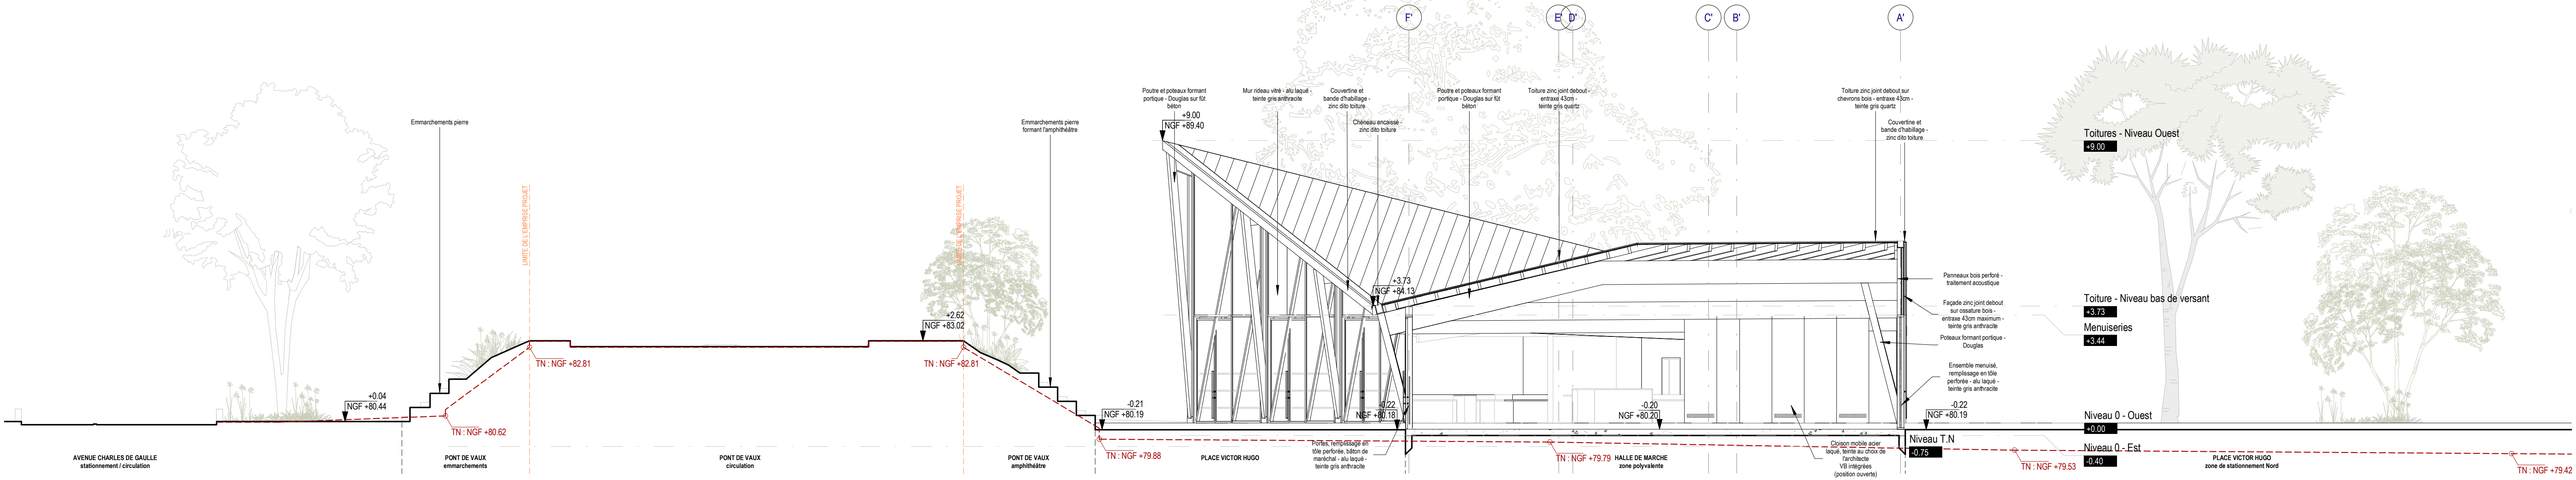


1 Coupe AA
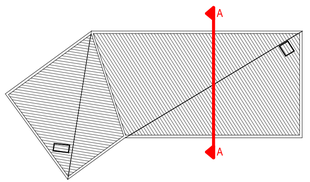
1 : 100