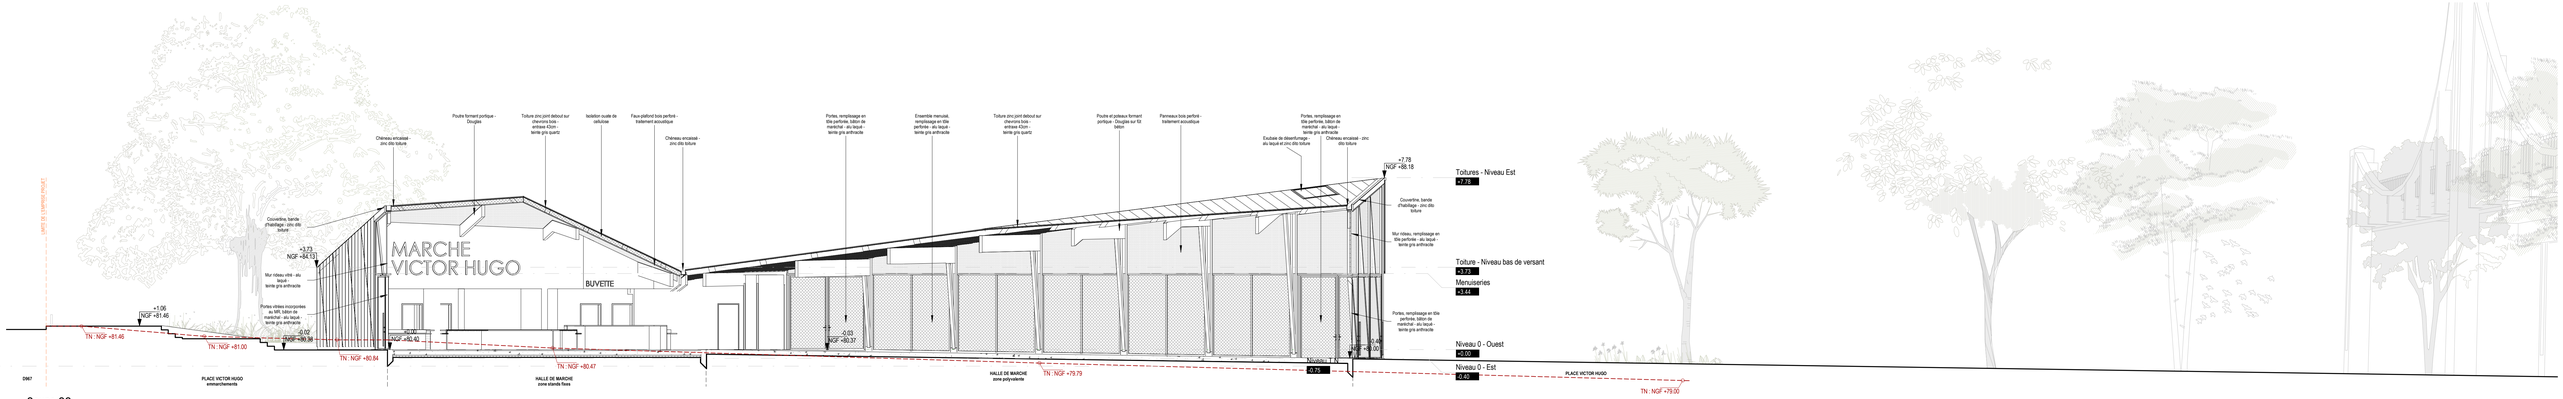
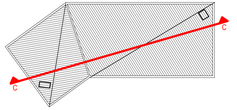
1 Coupe CC
1 : 100