


F'

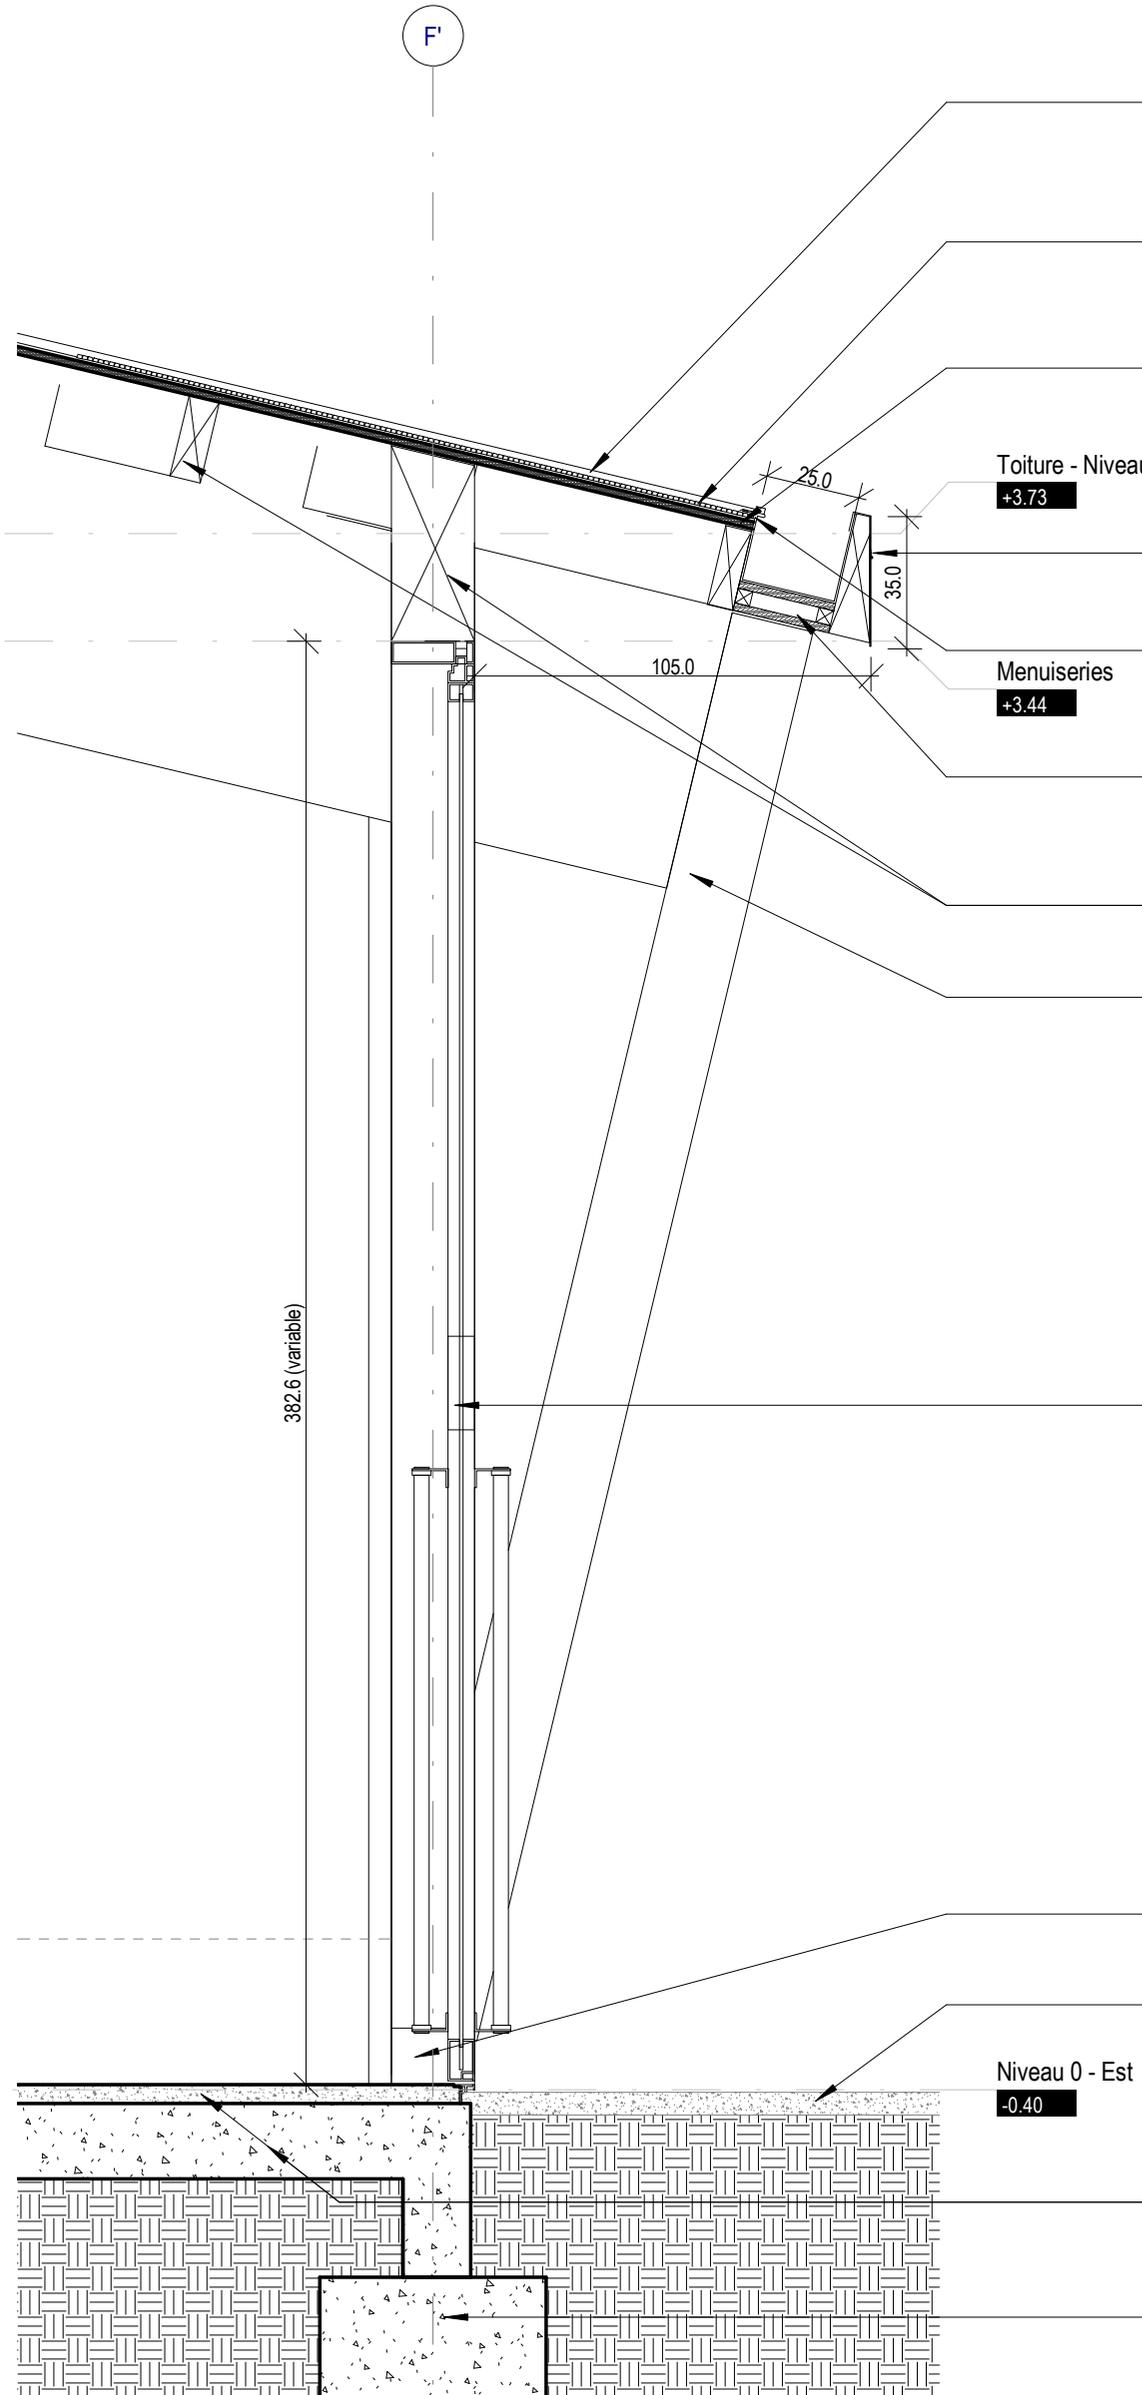

Couverture zinc, pose à joint debout, entraxe 43cm, teinte gris quartz, au choix de l'architecte (lot couverture-bardage)

Ecran d'interposition Pare-pluie (lot couverture-bardage)

Panneaux de bois 3 plis support de couverture zinc, essence Douglas (lot charpente)

Toiture - Niveau bas de versant
+3.73

Bande d'habillage zinc, teinte dito toiture (lot couverture-bardage)

Kit de rive toiture zinc
Chéneau zinc, teinte dito toiture (lot couverture-bardage)

Menuiseries
+3.44

Ossature bois, support des chéneaux zinc, compris habillage bois en sous-face des fonds de chéneaux visibles, essence Douglas (lot charpente)

Charpente bois, essence Douglas (lot charpente)

Poutre et poteaux formant portique, essence Douglas (lot charpente)

382.6 (variable)

Portes aluminium, bâton de maréchal, finition laquée, teinte gris anthracite (lot menuiseries ext)

Remplissage en tôle perforée dessinée selon détail de l'architecte

Fût béton armé, pied de poteaux bois (lot GO)

Béton coulé en place, finition désactivée/grenailée (lot VRD)

Niveau 0 - Est
-0.40

Béton coulé en place, finition désactivée/grenailée - Dalle béton armé (lot GO)

Massif en béton armé sur micro-pieu (lot GO)