

Couverture zinc, pose à joint debout, entraxe 43cm, teinte gris quartz, au choix de l'architecte (lot couverture-bardage)

Ecran d'interposition
Pare-pluie (lot couverture-bardage)

Panneaux de bois 3 plis support de couverture zinc, essence Douglas (lot charpente)

Couvertine zinc, teinte dito toiture (lot couverture-bardage)

Kit de rive toiture zinc

Chéneau zinc, teinte dito toiture (lot couverture-bardage)

Ossature bois, support des chéneaux zinc (lot charpente)

Panneaux d'isolants ouate de cellulose, entre chevrons, ép.220mm (lot Couverture-bardage)

Charpente bois, essence Douglas (lot charpente)

Panneaux de fixation, Isolant ouate de cellulose (lot Charpente)

Plafond plâtre CF 1h + peinture, teinte au choix de l'architecte (lot finitions intérieures)

Mur ossature bois :

Ossature bois, OSB face extérieure, Isolant, Panneau bois massif Douglas face intérieure (lot charpente)

Contre-Lattage (lot couverture-bardage)

Voliges, support de façade zinc (lot couverture-bardage)

Façade bardage zinc, pose à joint debout et biais, entraxe 43cm maximum, teinte gris quartz, au choix de l'architecte (lot couverture-bardage)

Relevé béton armé (lot GO)

Pied de bardage zinc :
Epingle, finition à languette étirée
Perforation partielle (aération, anti-rongeurs) (lot couverture-bardage)


Isolation de soubassement, PSE revêtu d'une face de mortier (lot GO)

Béton coulé en place, finition désactivée/grenailée (lot VRD)

Béton coulé en place, finition désactivée/grenailée - Dalle béton armé (lot GO)

Isolant surfacique (lot GO)

Massif en béton armé sur micro-pieu (lot GO)

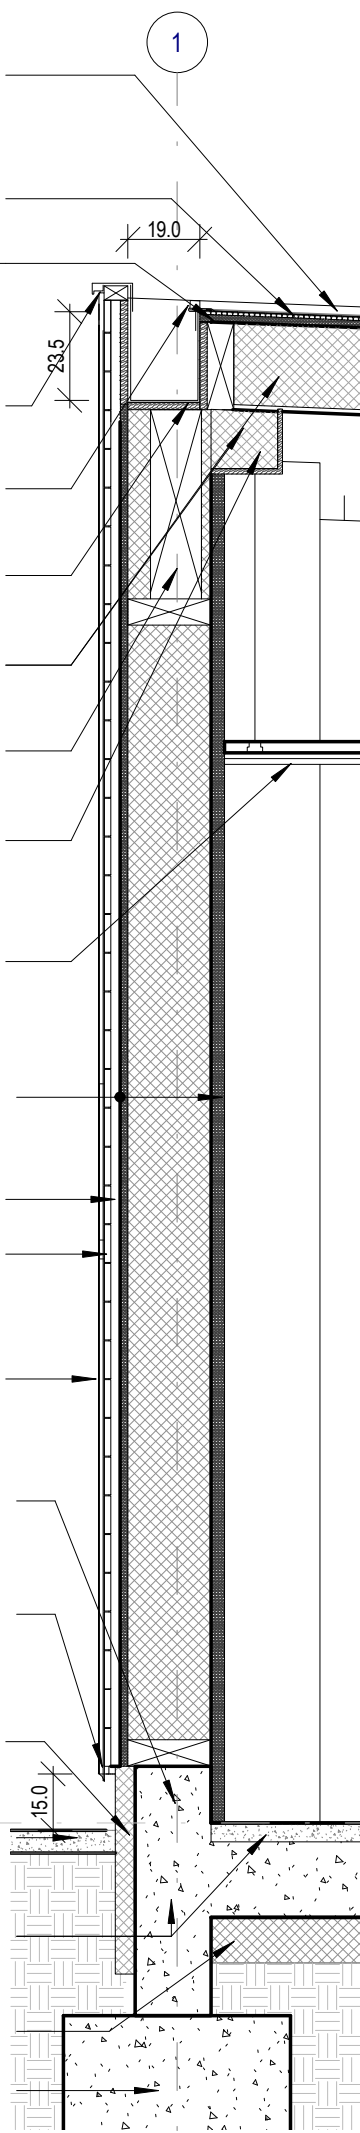

Niveau 0 - Ouest
+0.00