


PC 03 - Modificatif

COUPES AA & BB: 1/100

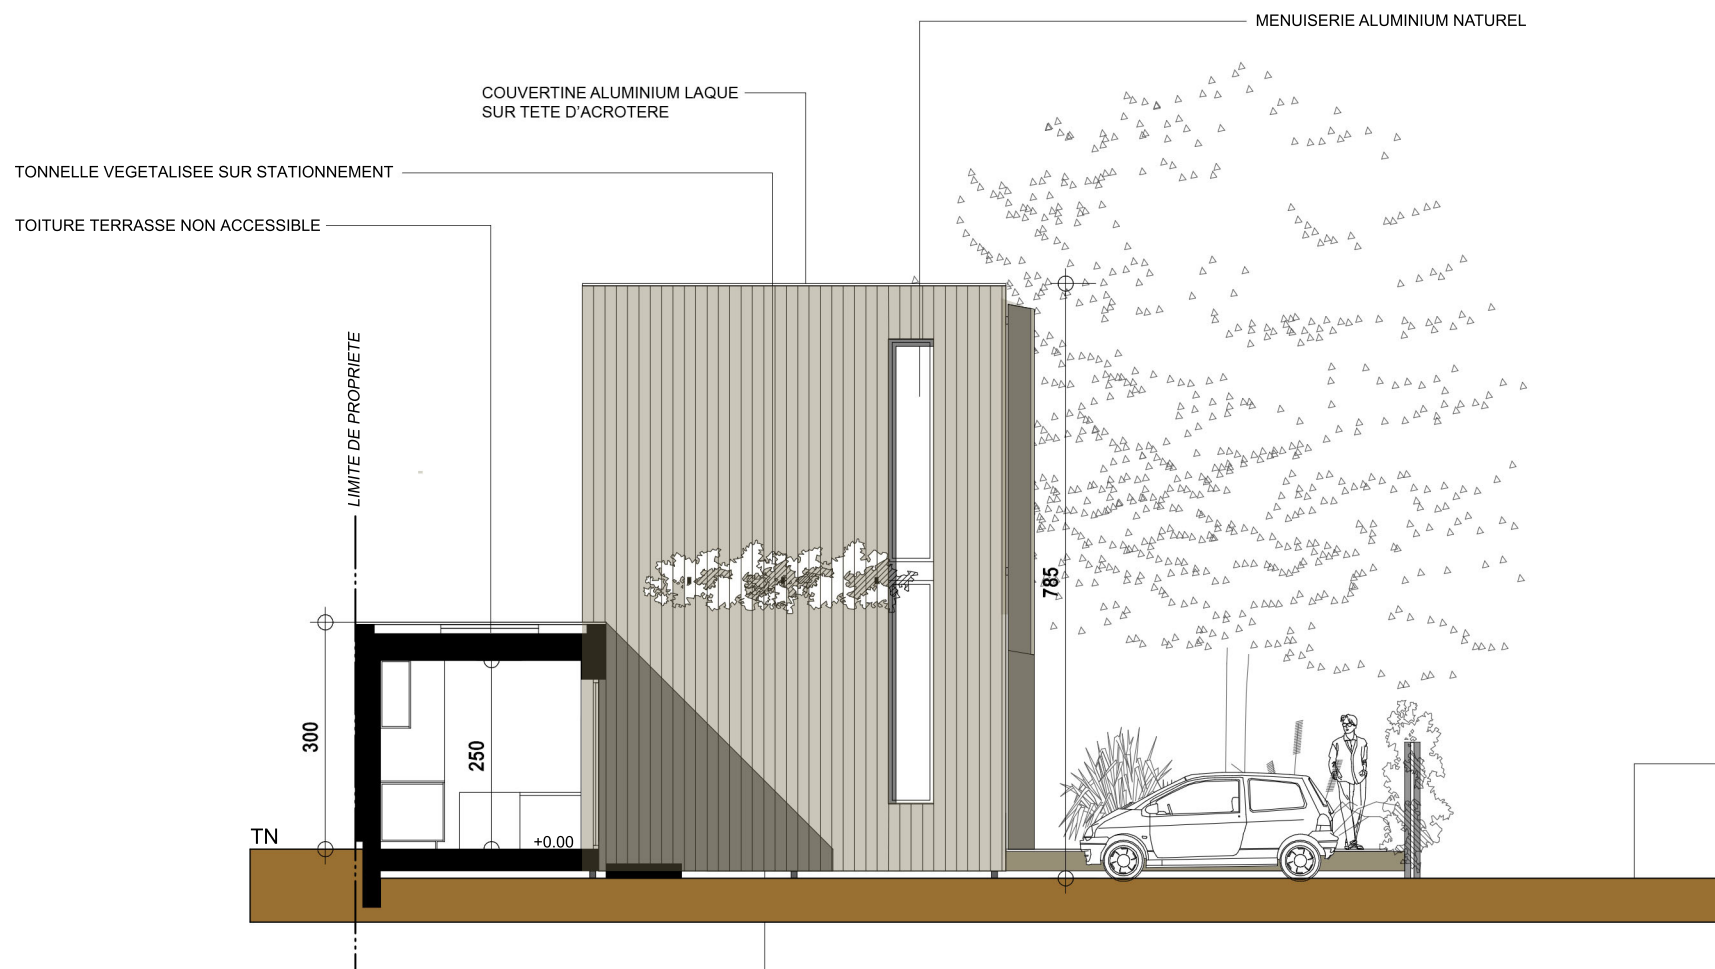

CHEMIN DE DESSERTE "PRIVE
(SERVITUDE)

BARDAGE BOIS NATUREL
(PIN DE DOUGLAS FRANÇAIS PRE-GRISE)

TOIT TERRASSE NON ACCESSIBLE

VELUX

BARDAGE BOIS NATUREL
(PIN DE DOUGLAS FRANÇAIS PRE-GRISE)

