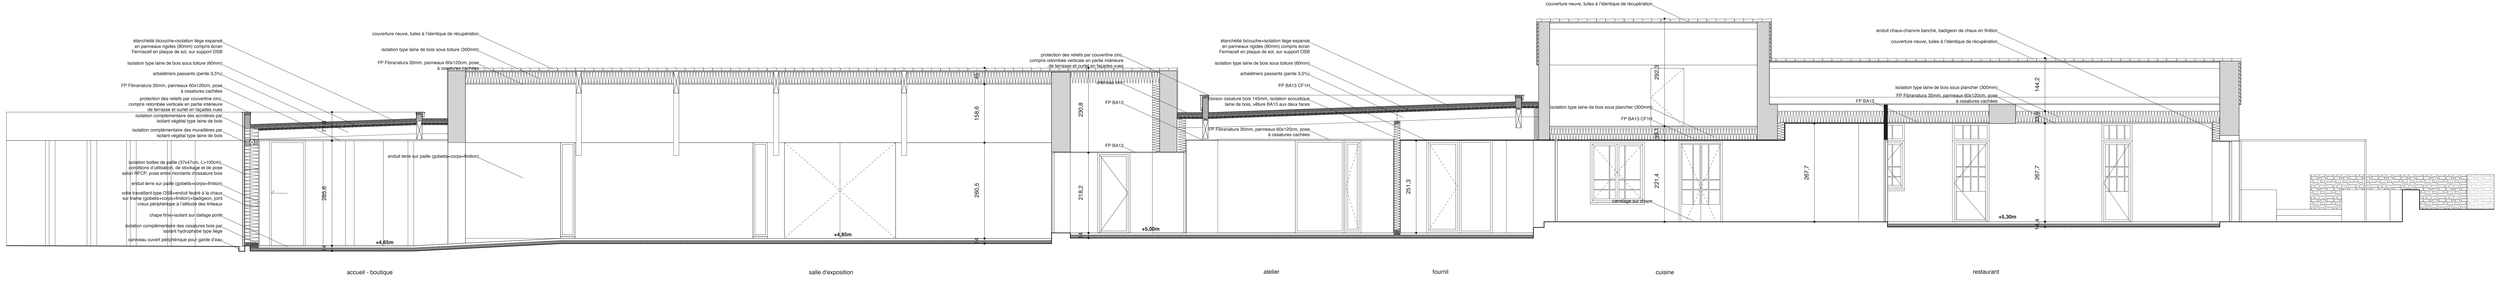

Coupe longitudinale **Restauration et valorisation du moulin de La Brée** b.ip
Echelle 1/50