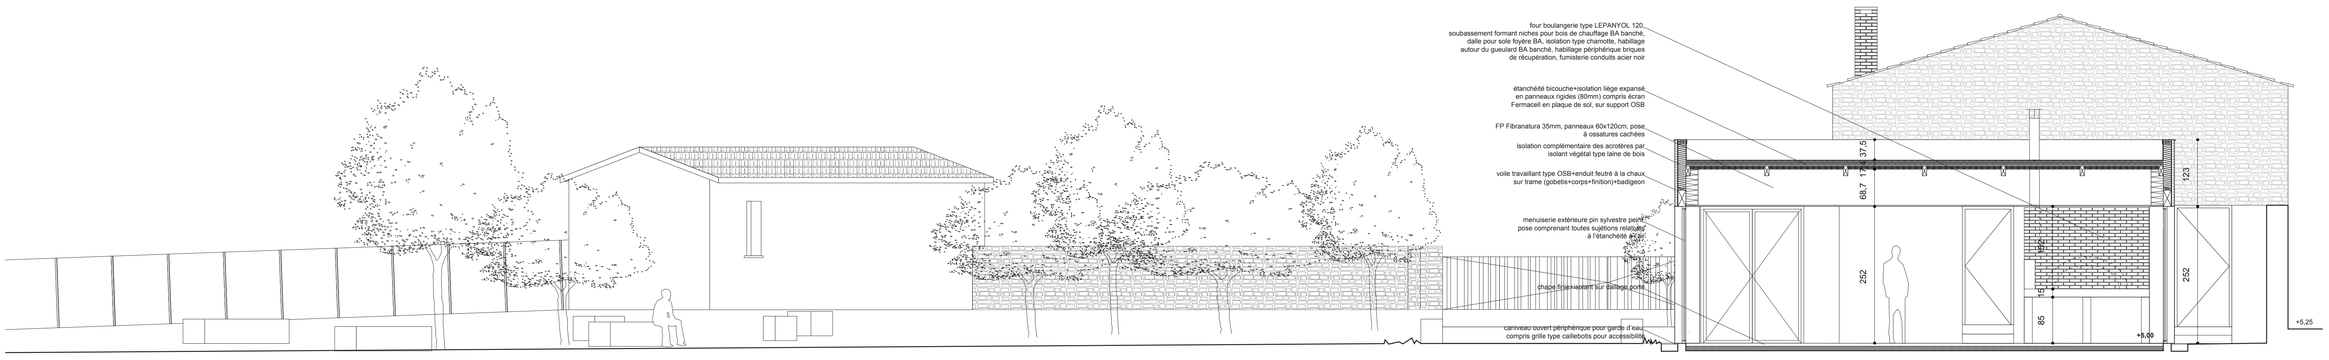

coupe transversale Fournil DD

coupe transversale chêneau Atelier HH

coupe transversale chêneau Fournil CC

Coupes transversales sur l'atelier-fournil **Restauration et valorisation du moulin de La Brée** b.ip

Echelle 1/50