




Plan de maçonnerie : 1/50

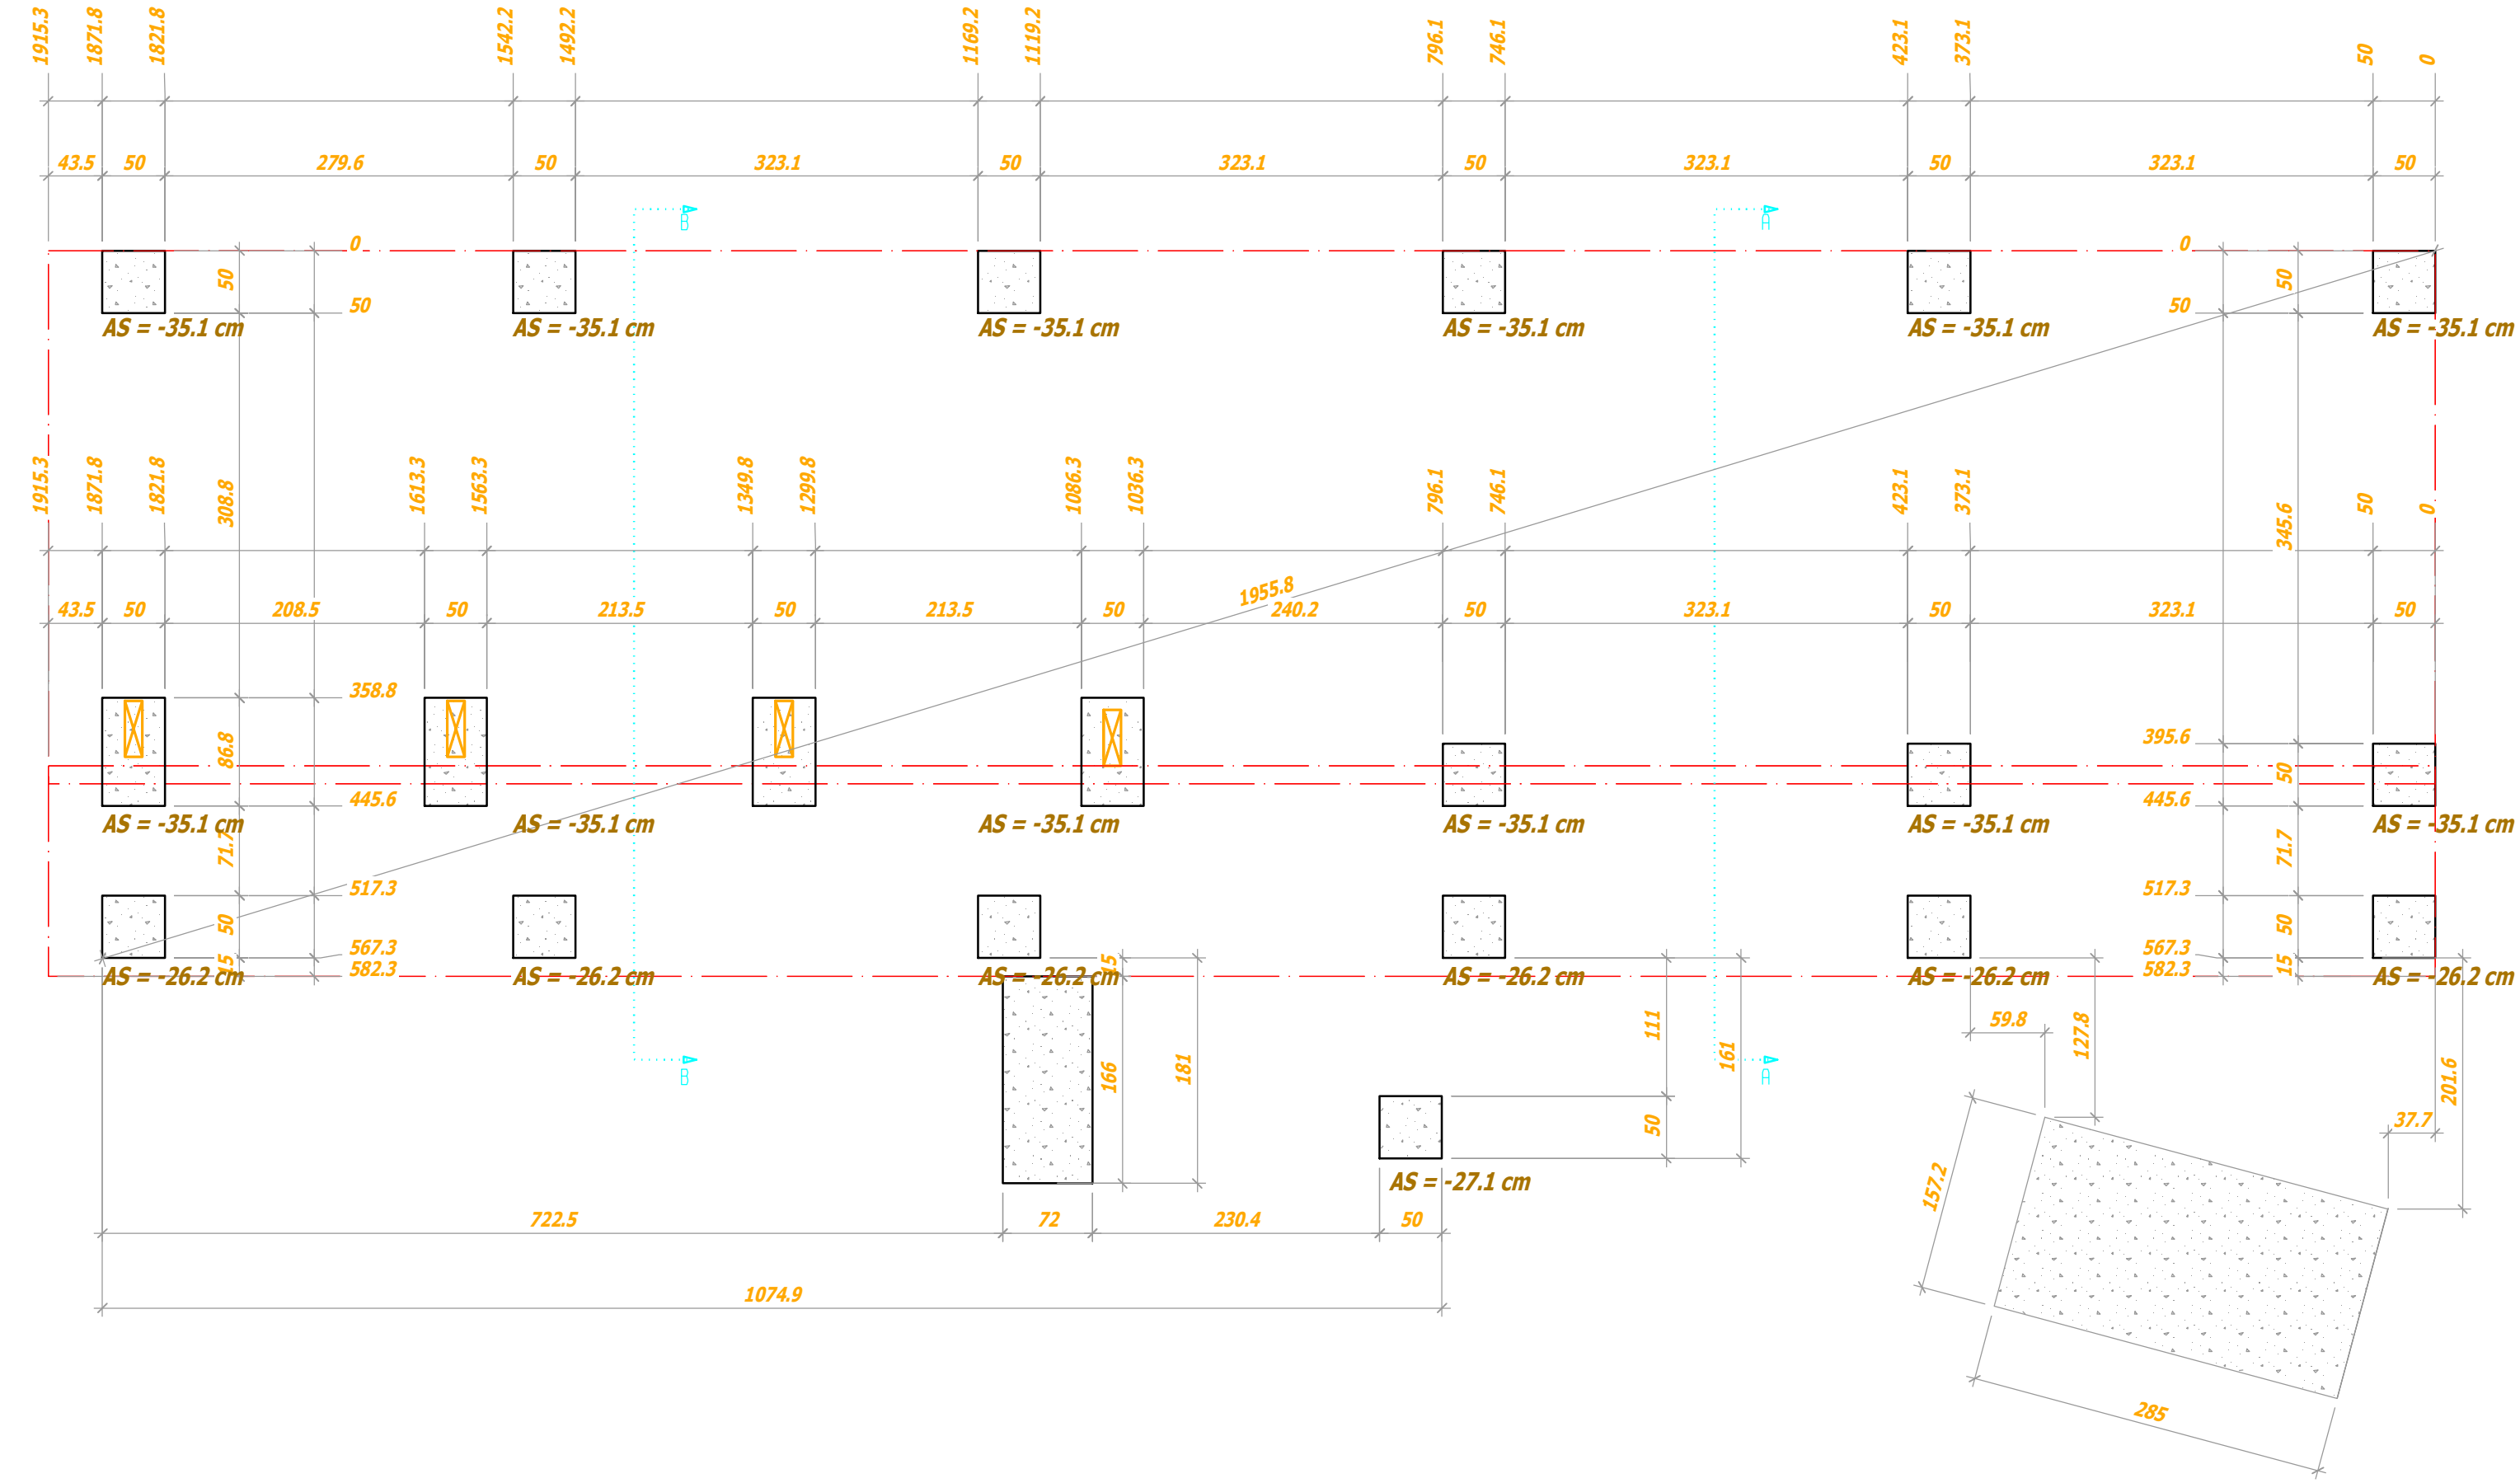


Plan de solivage : 1/50

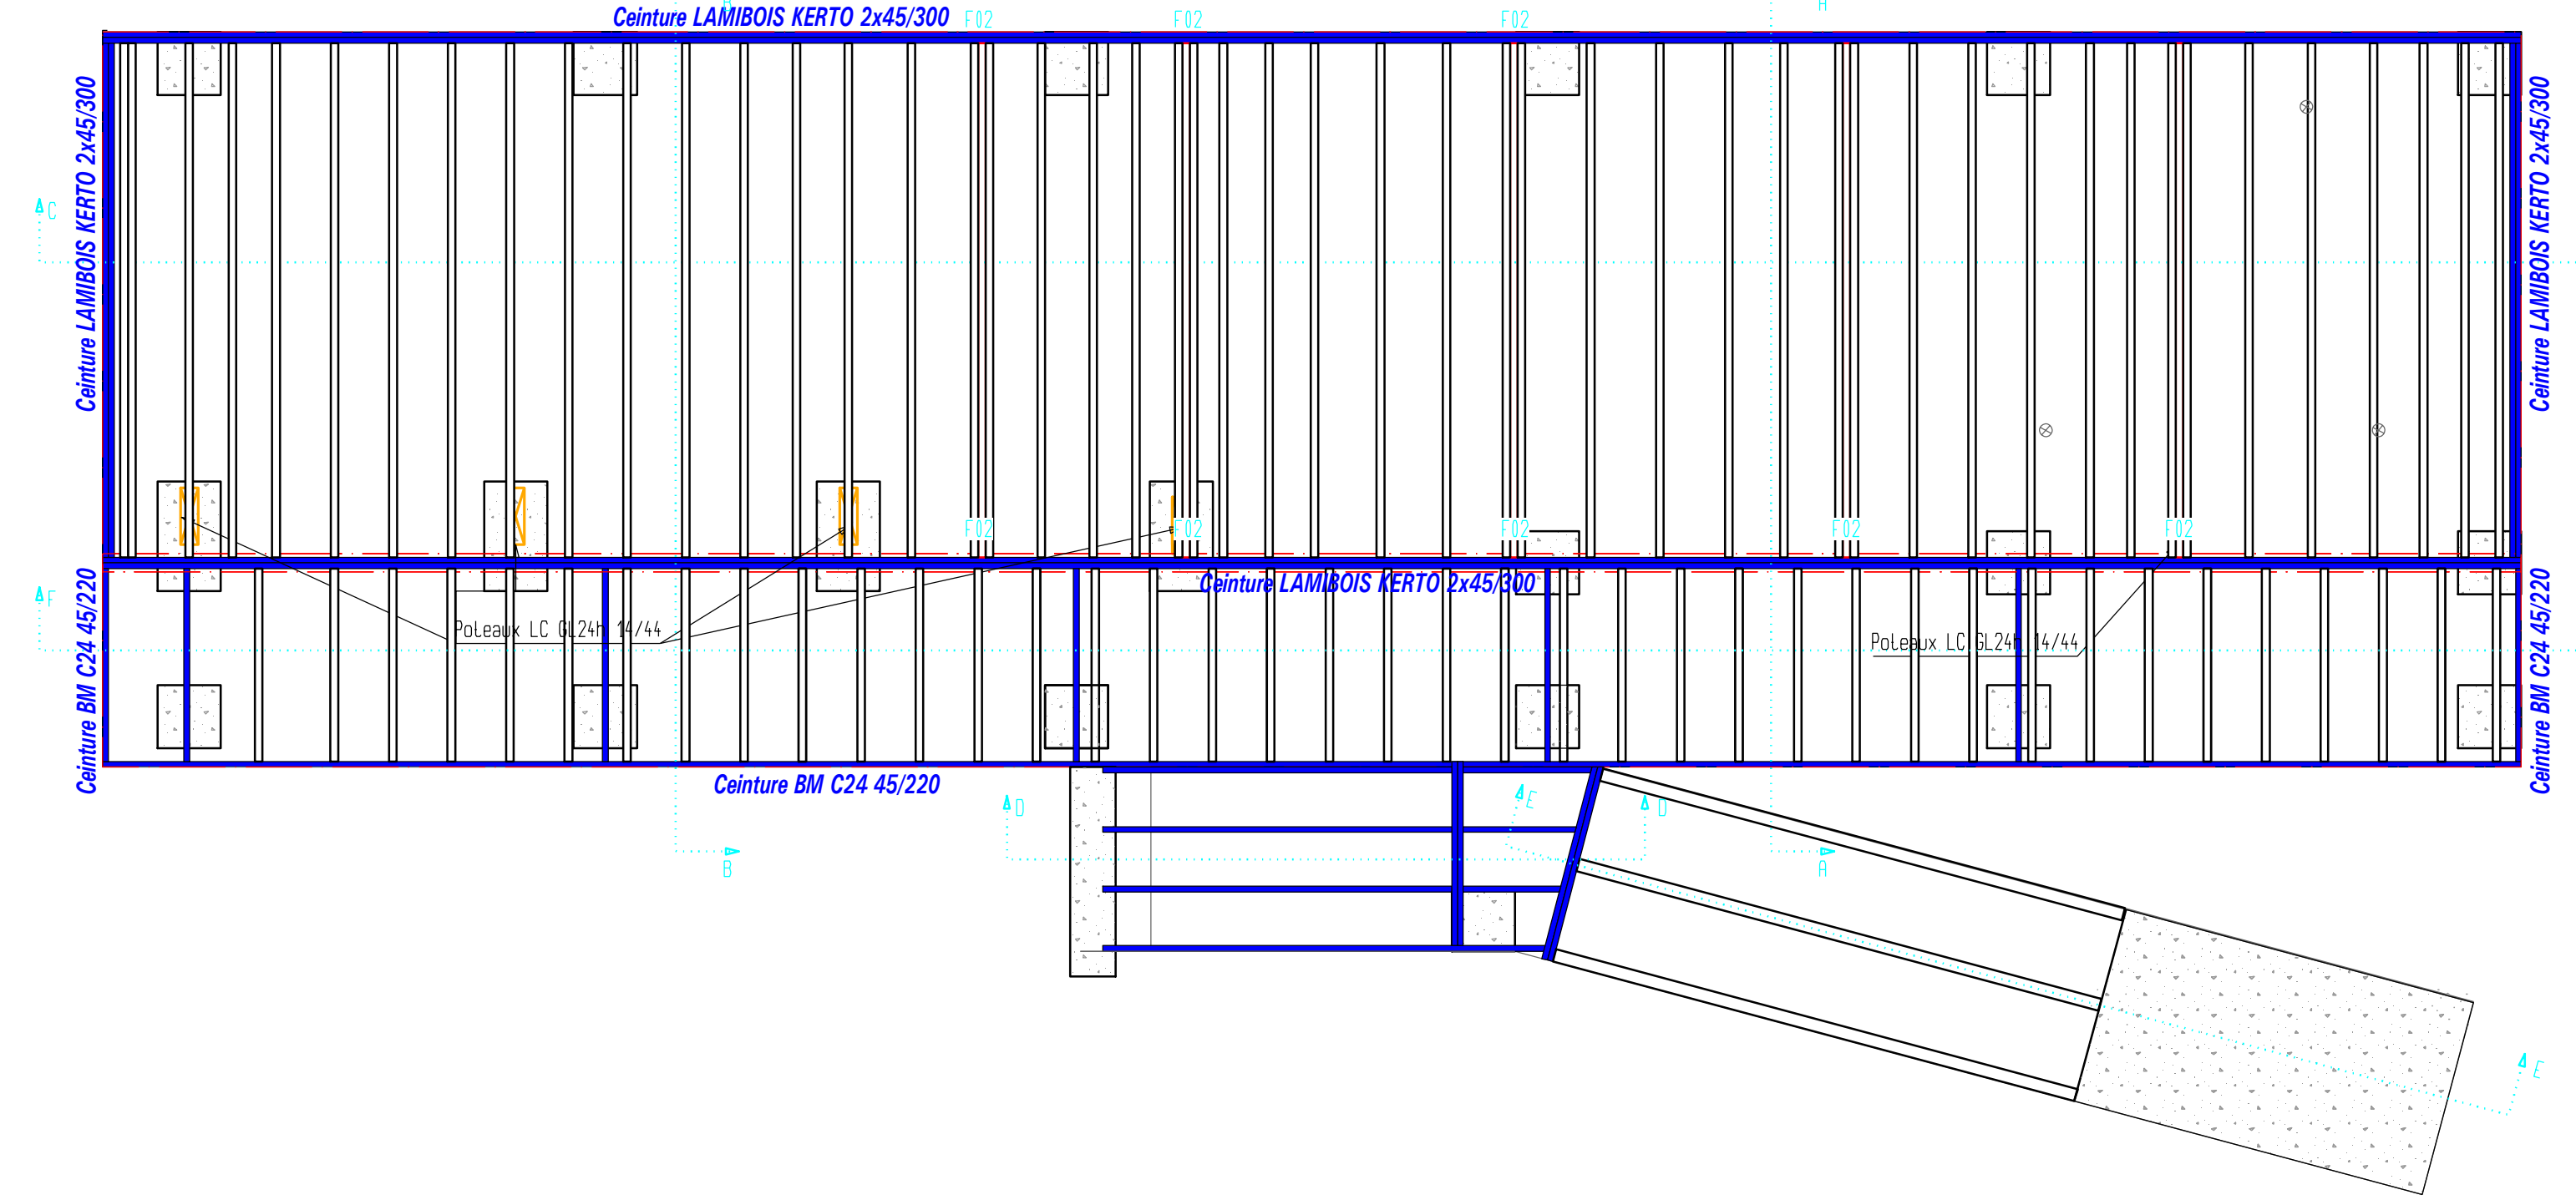


Plan d'ossature bois : 1/50

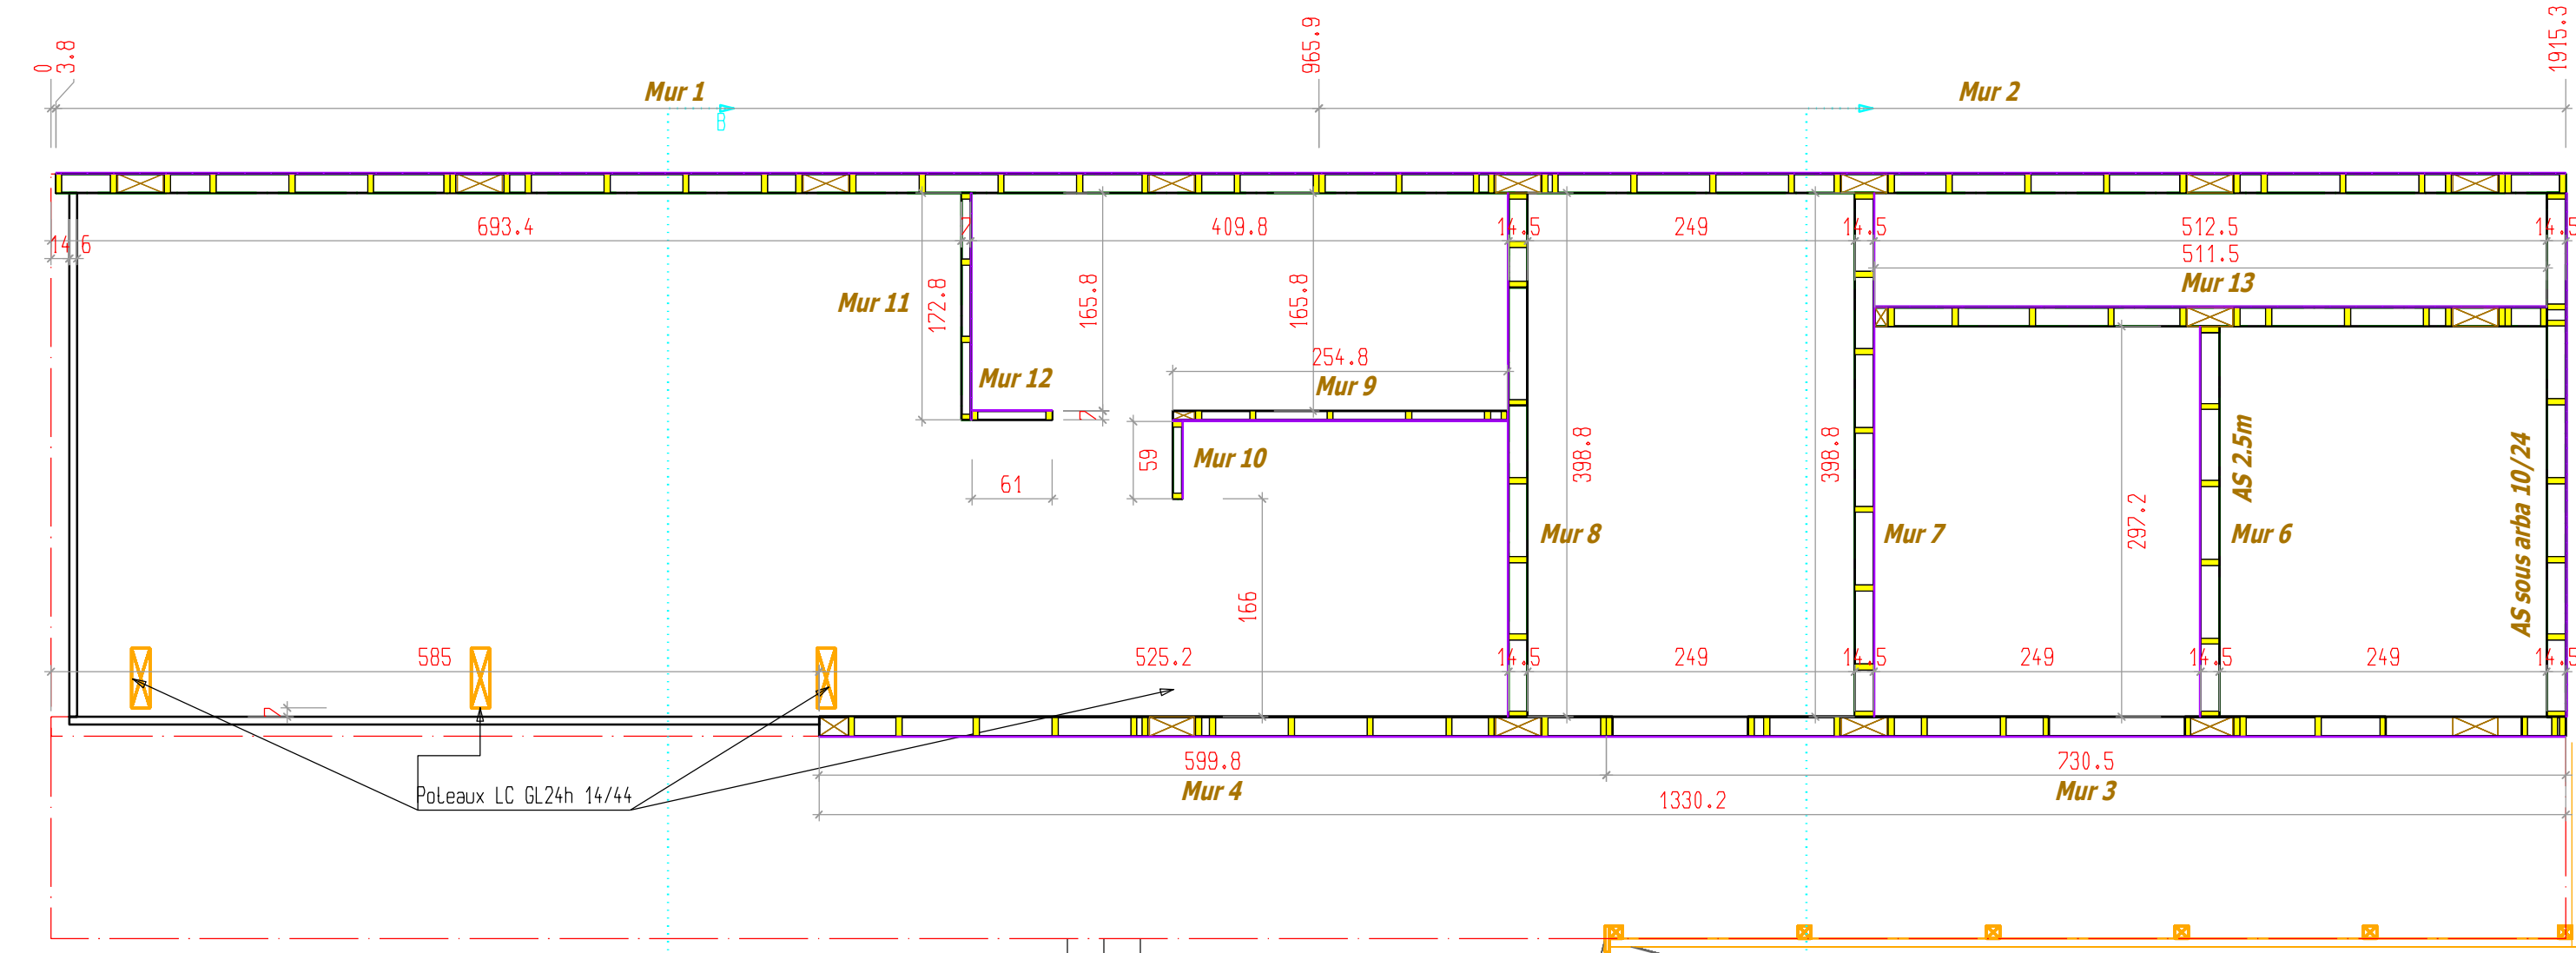



Plan de charpente : 1/50

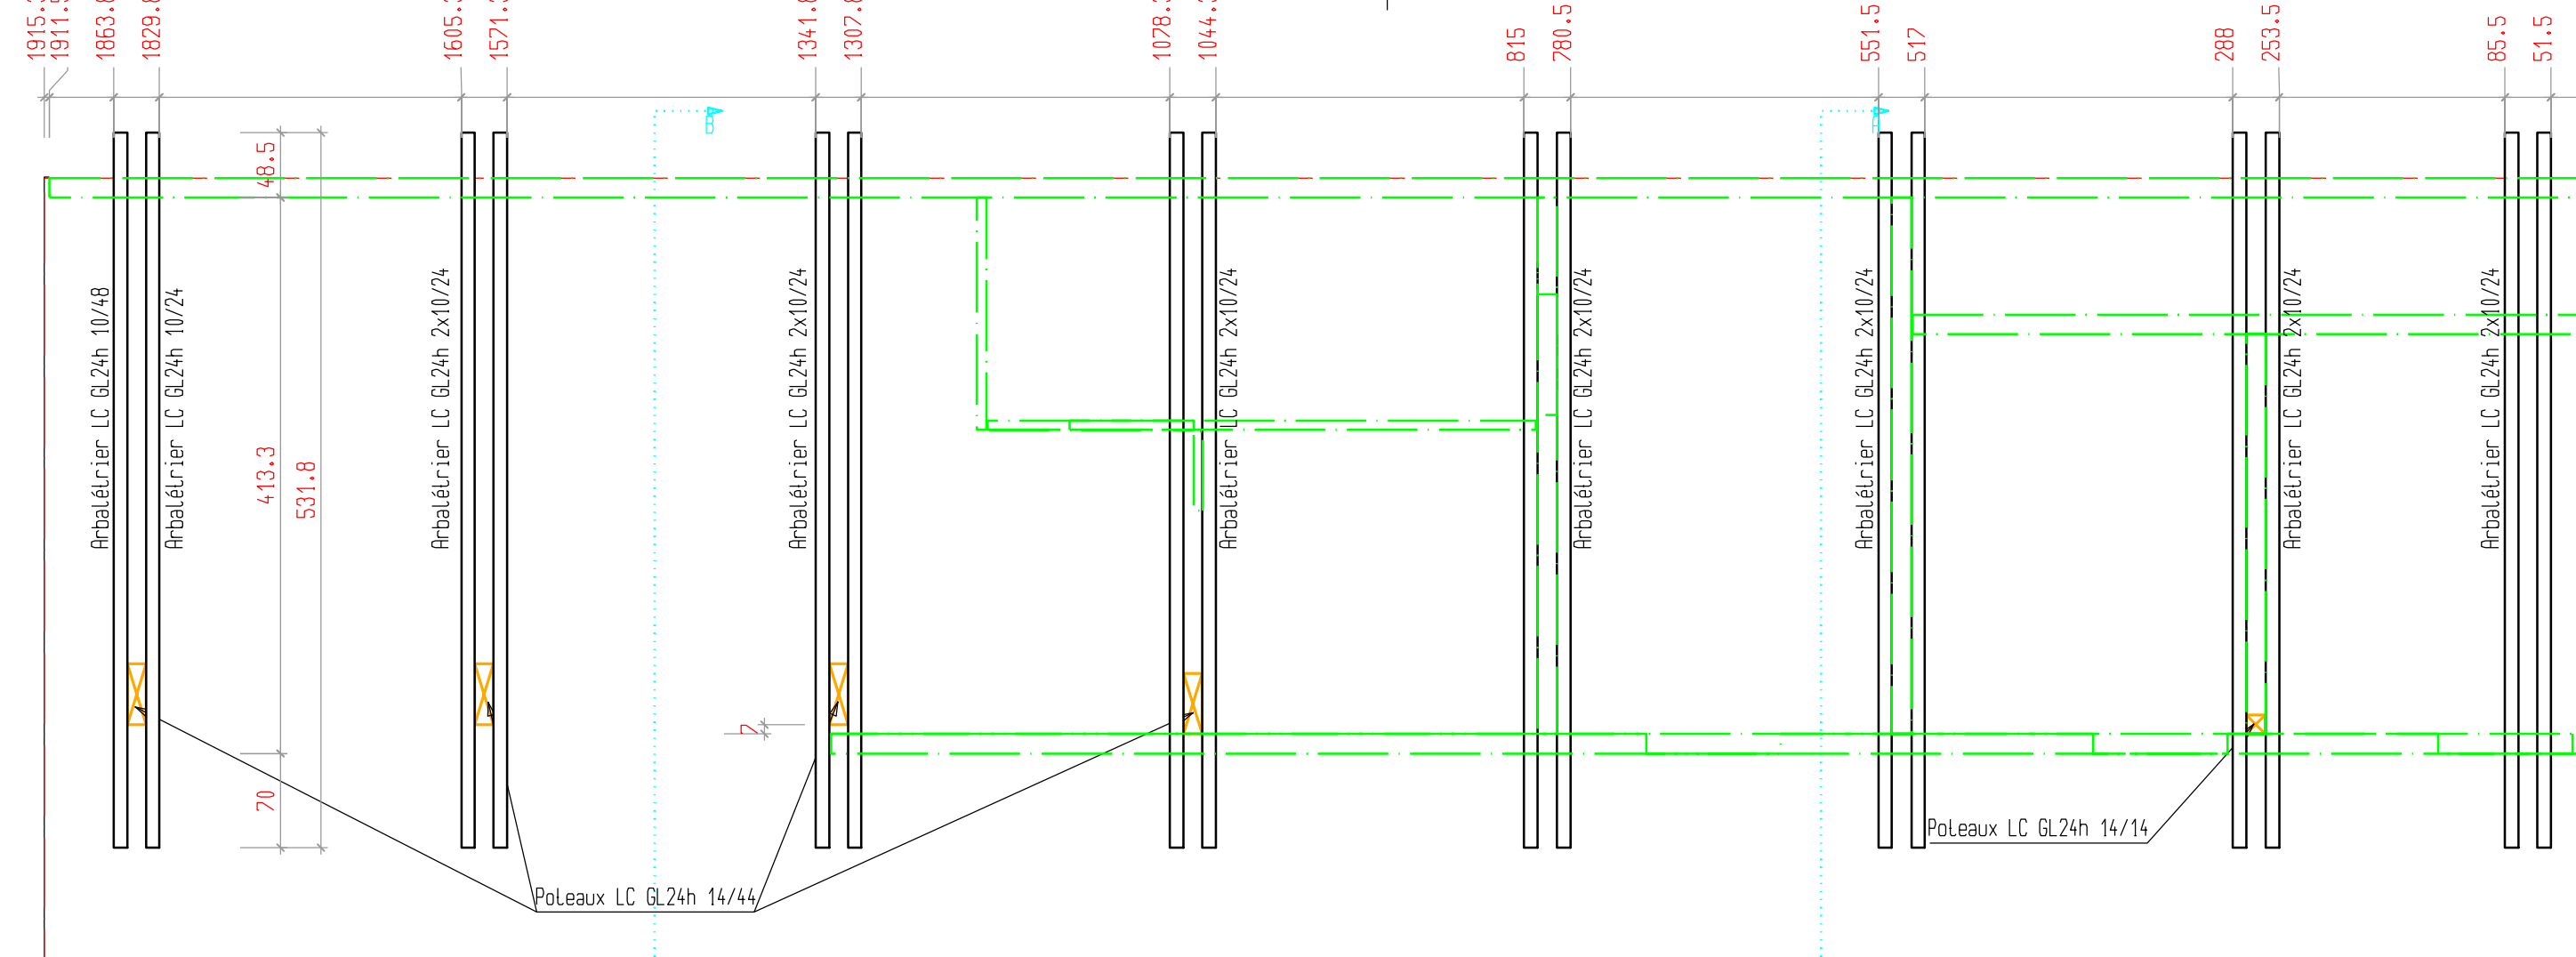

Coupe AA : 1/20

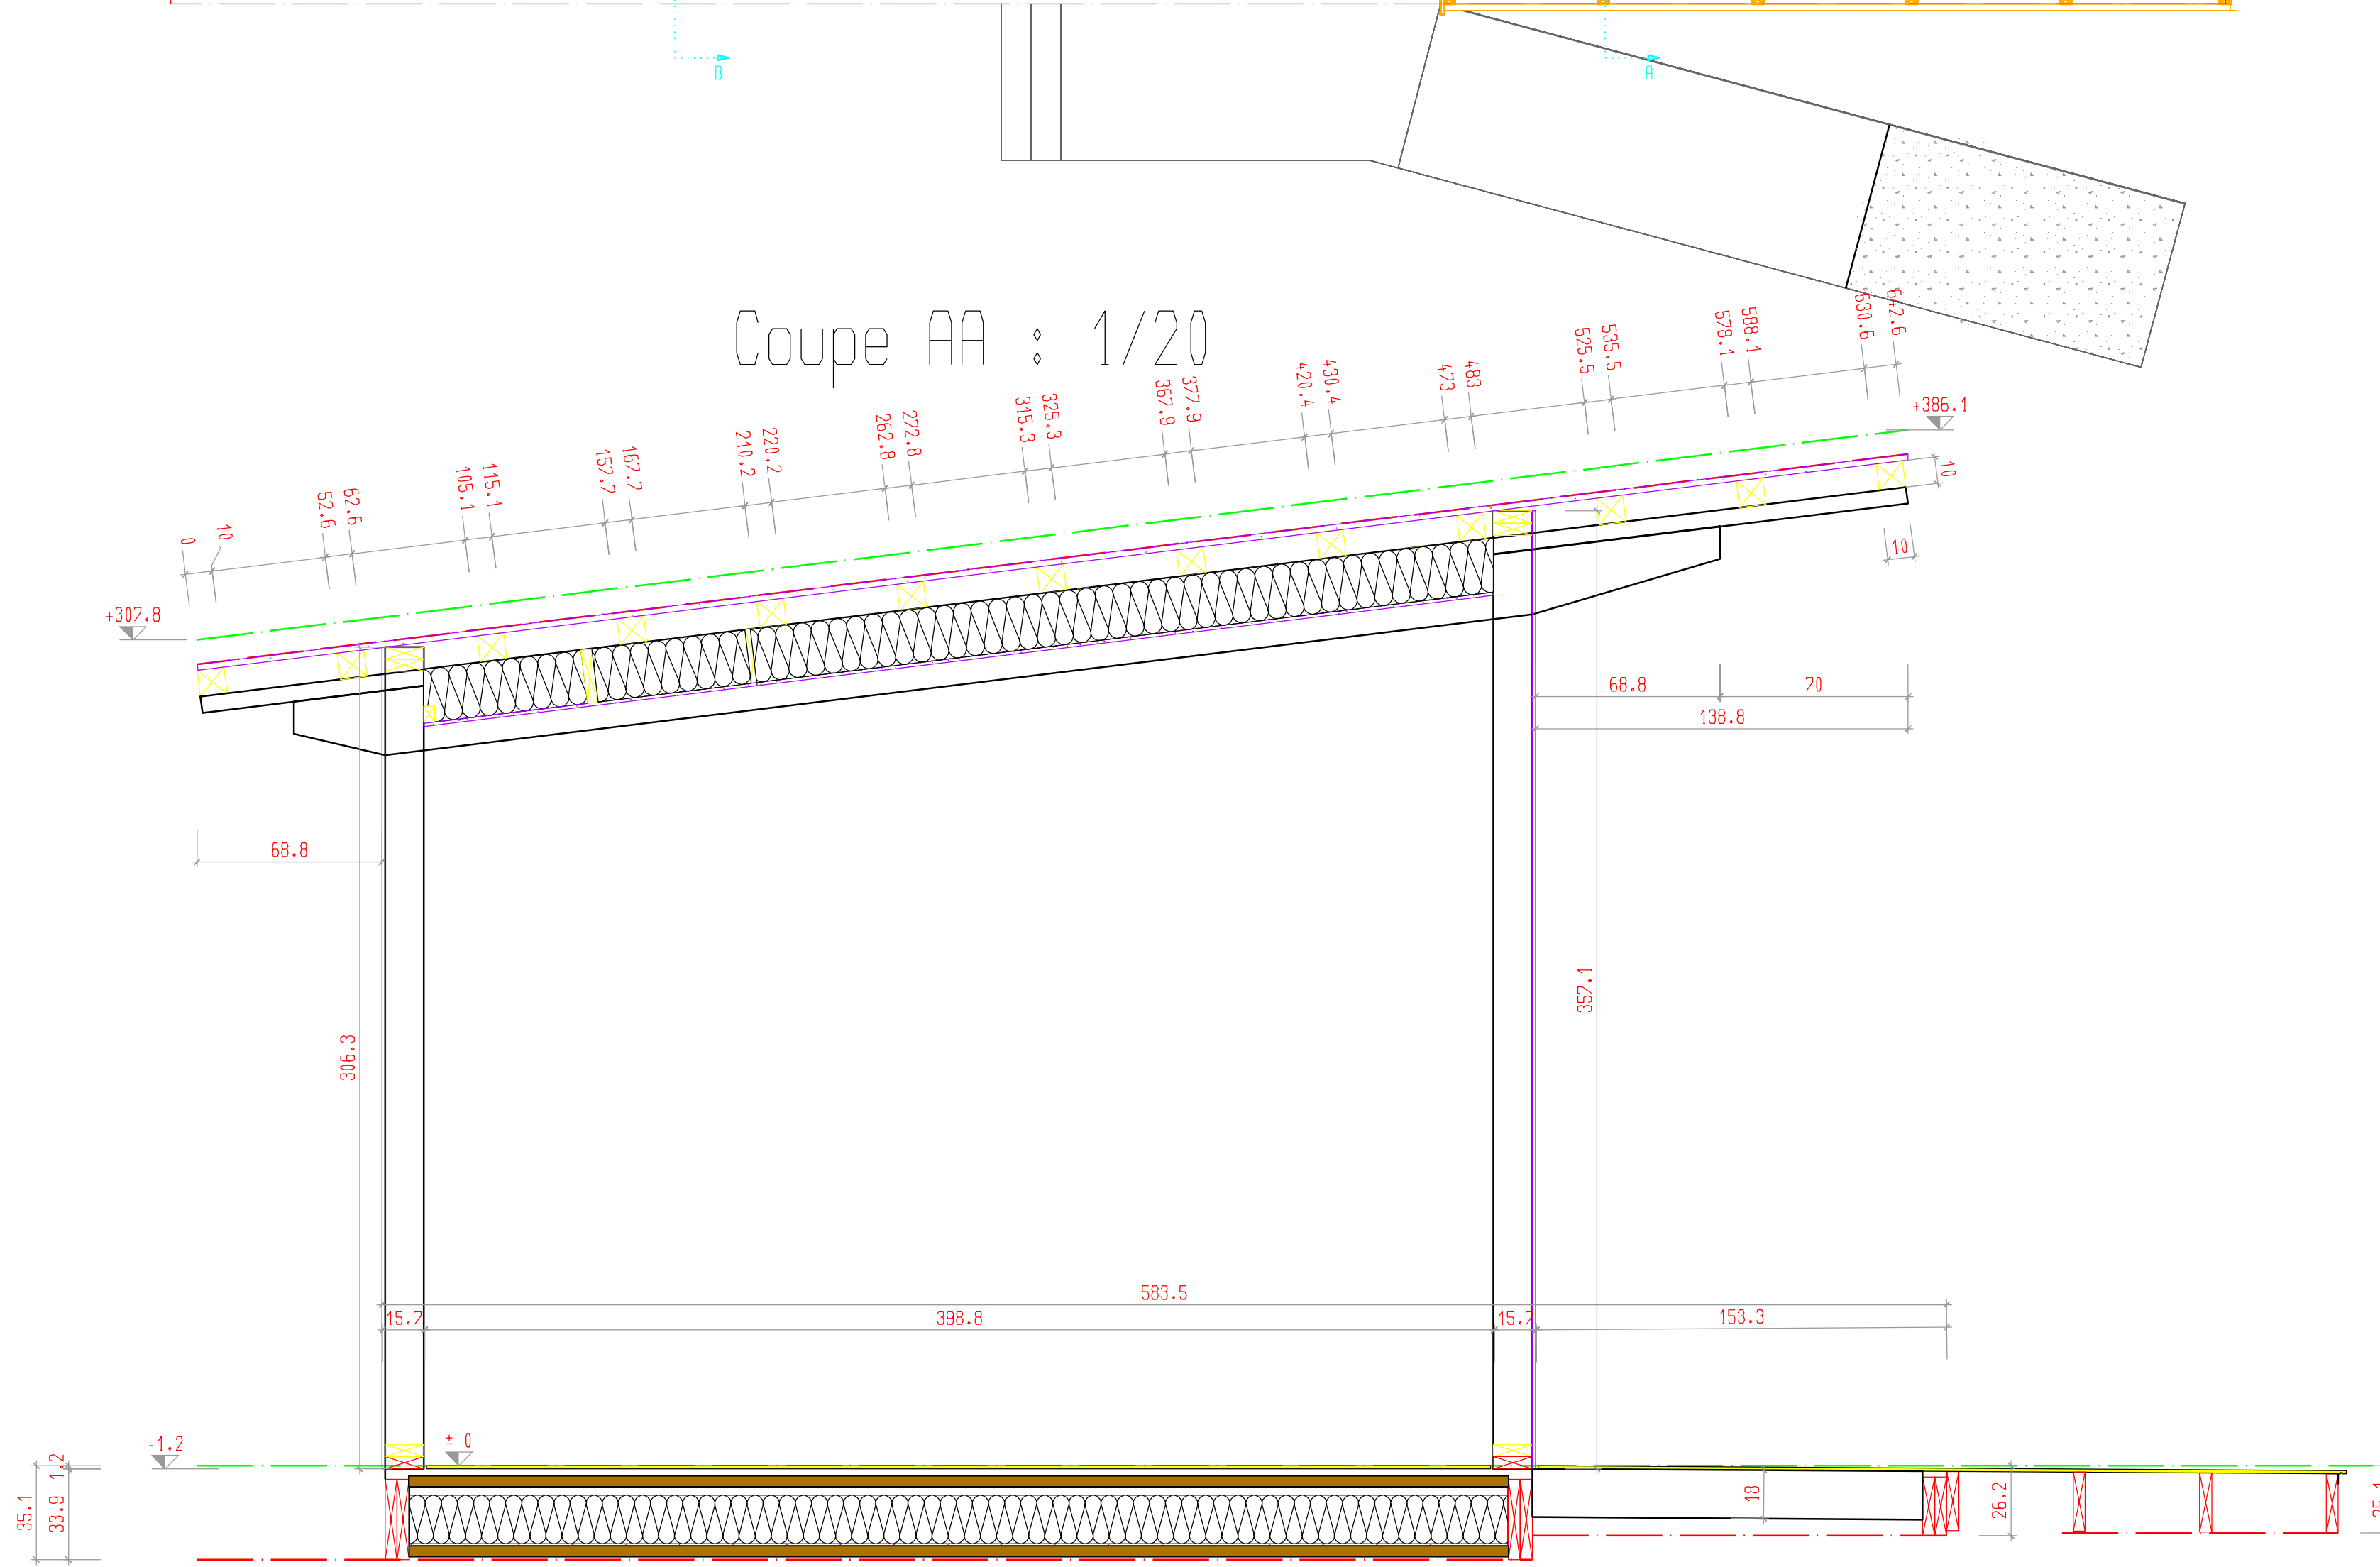

Coupe BB : 1/20

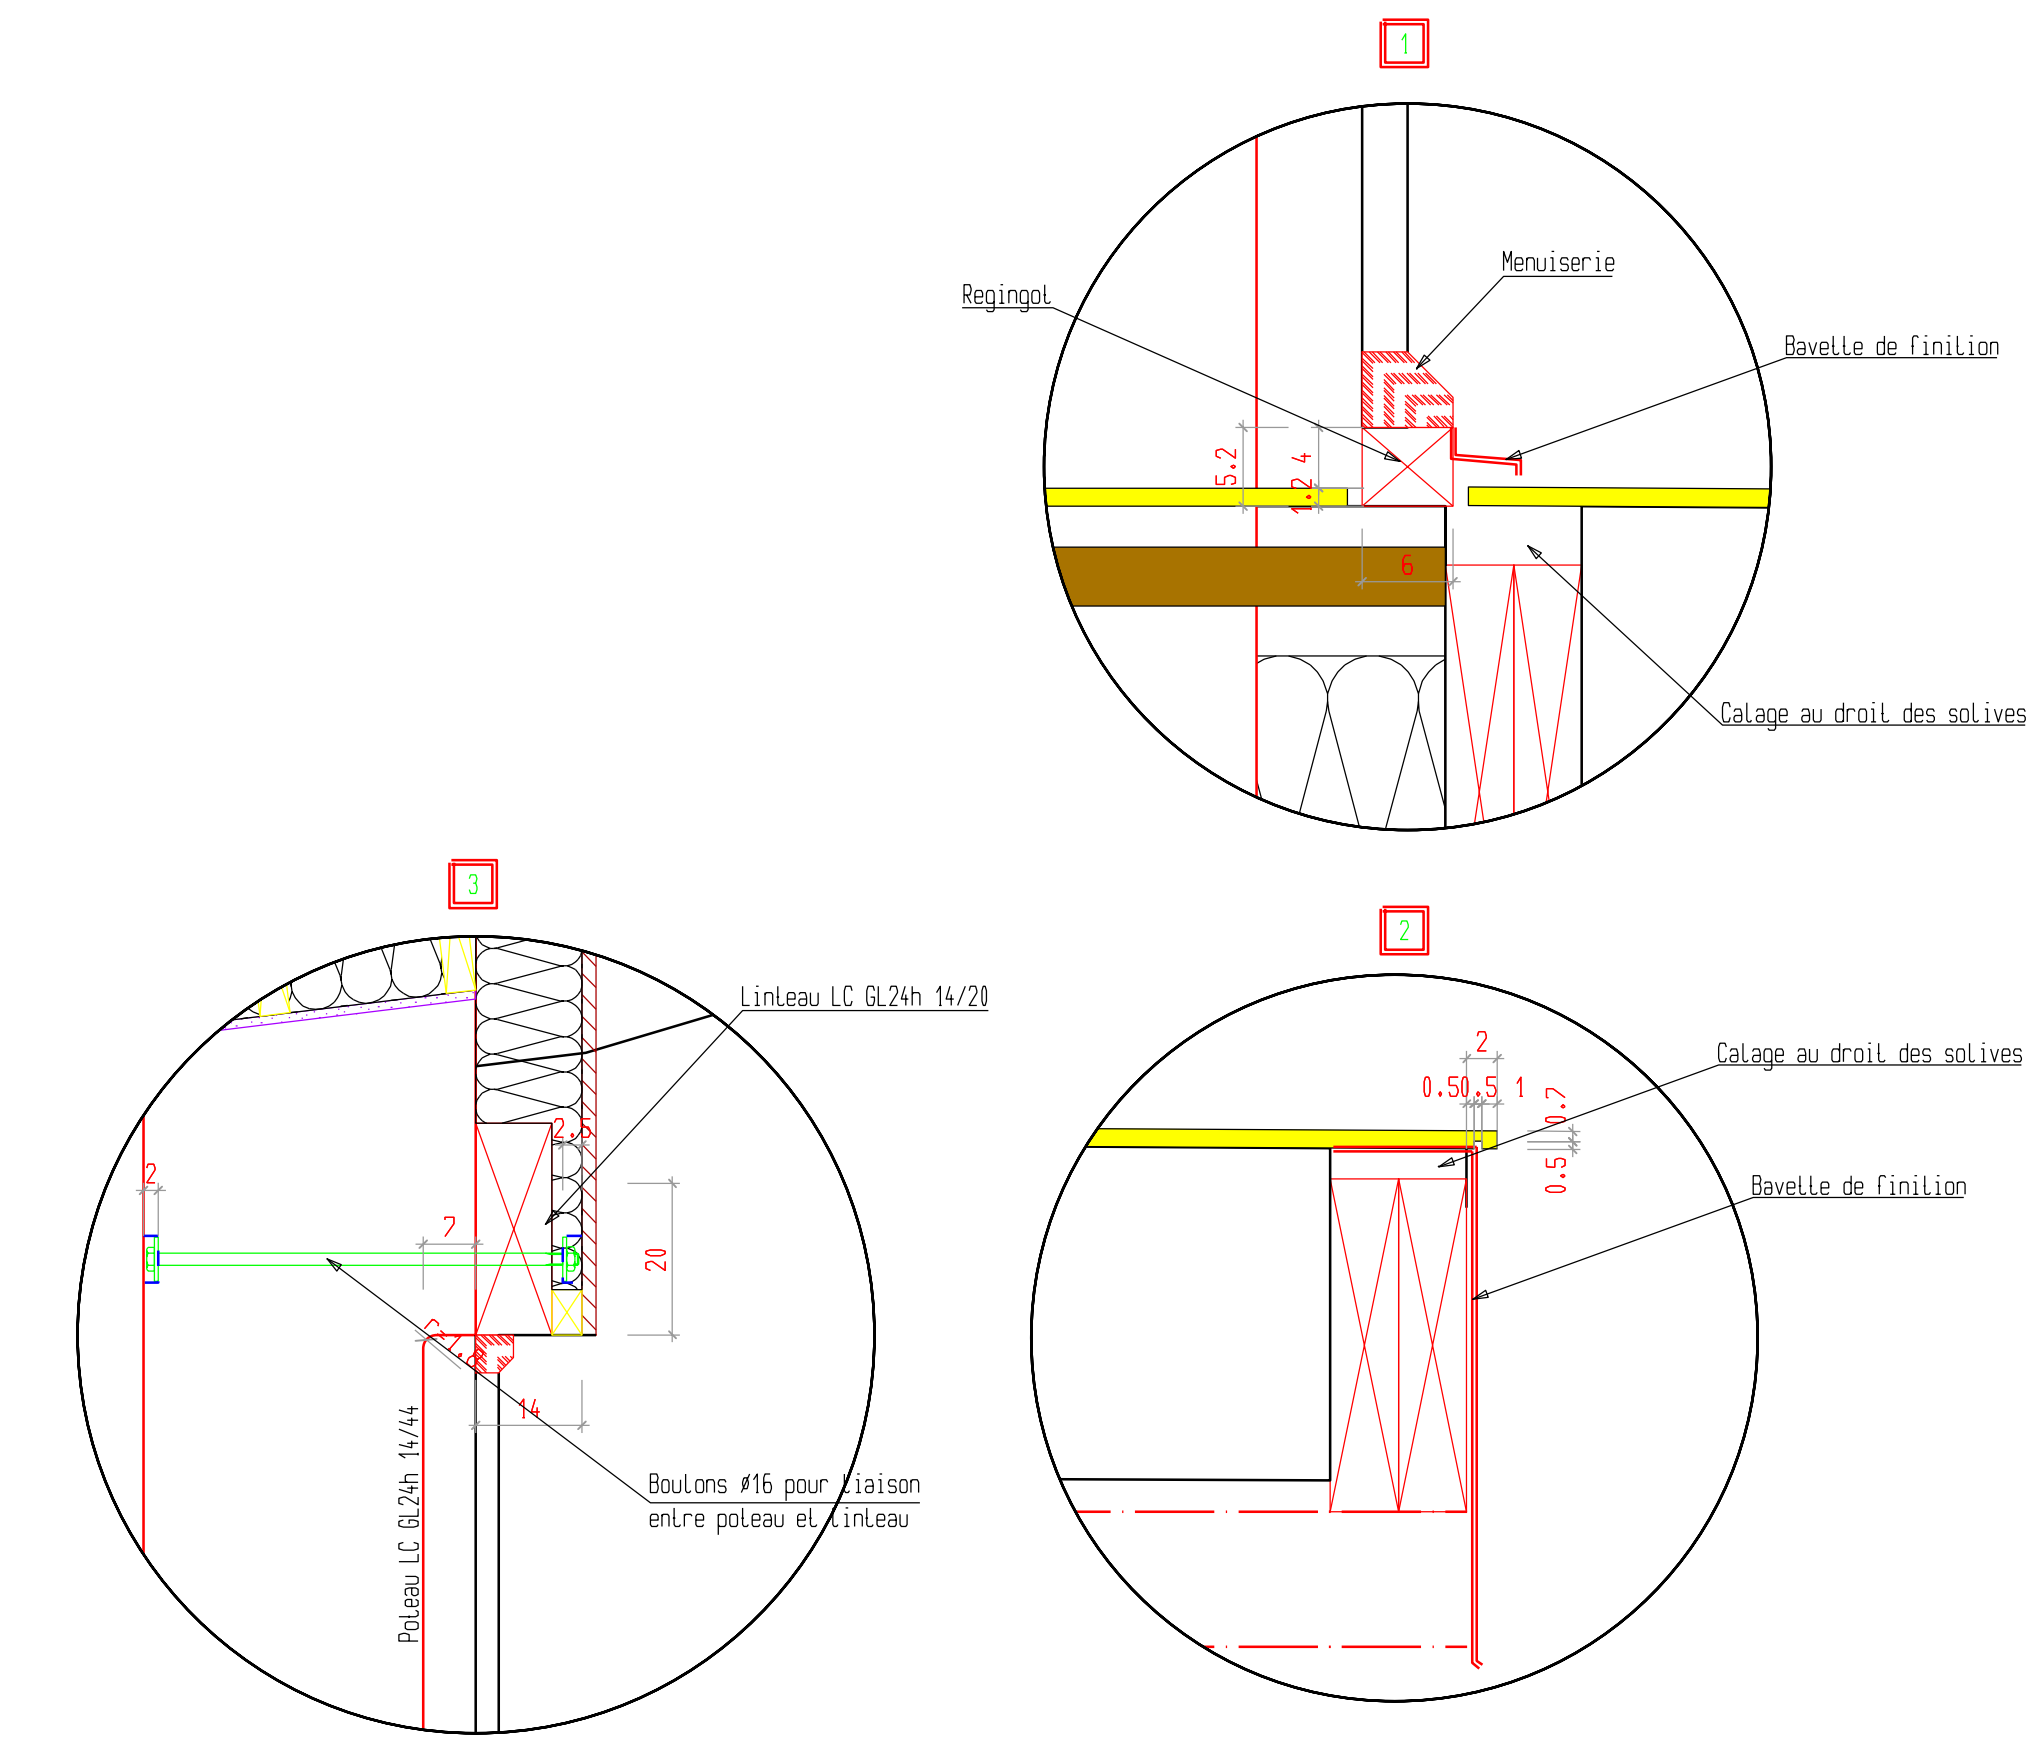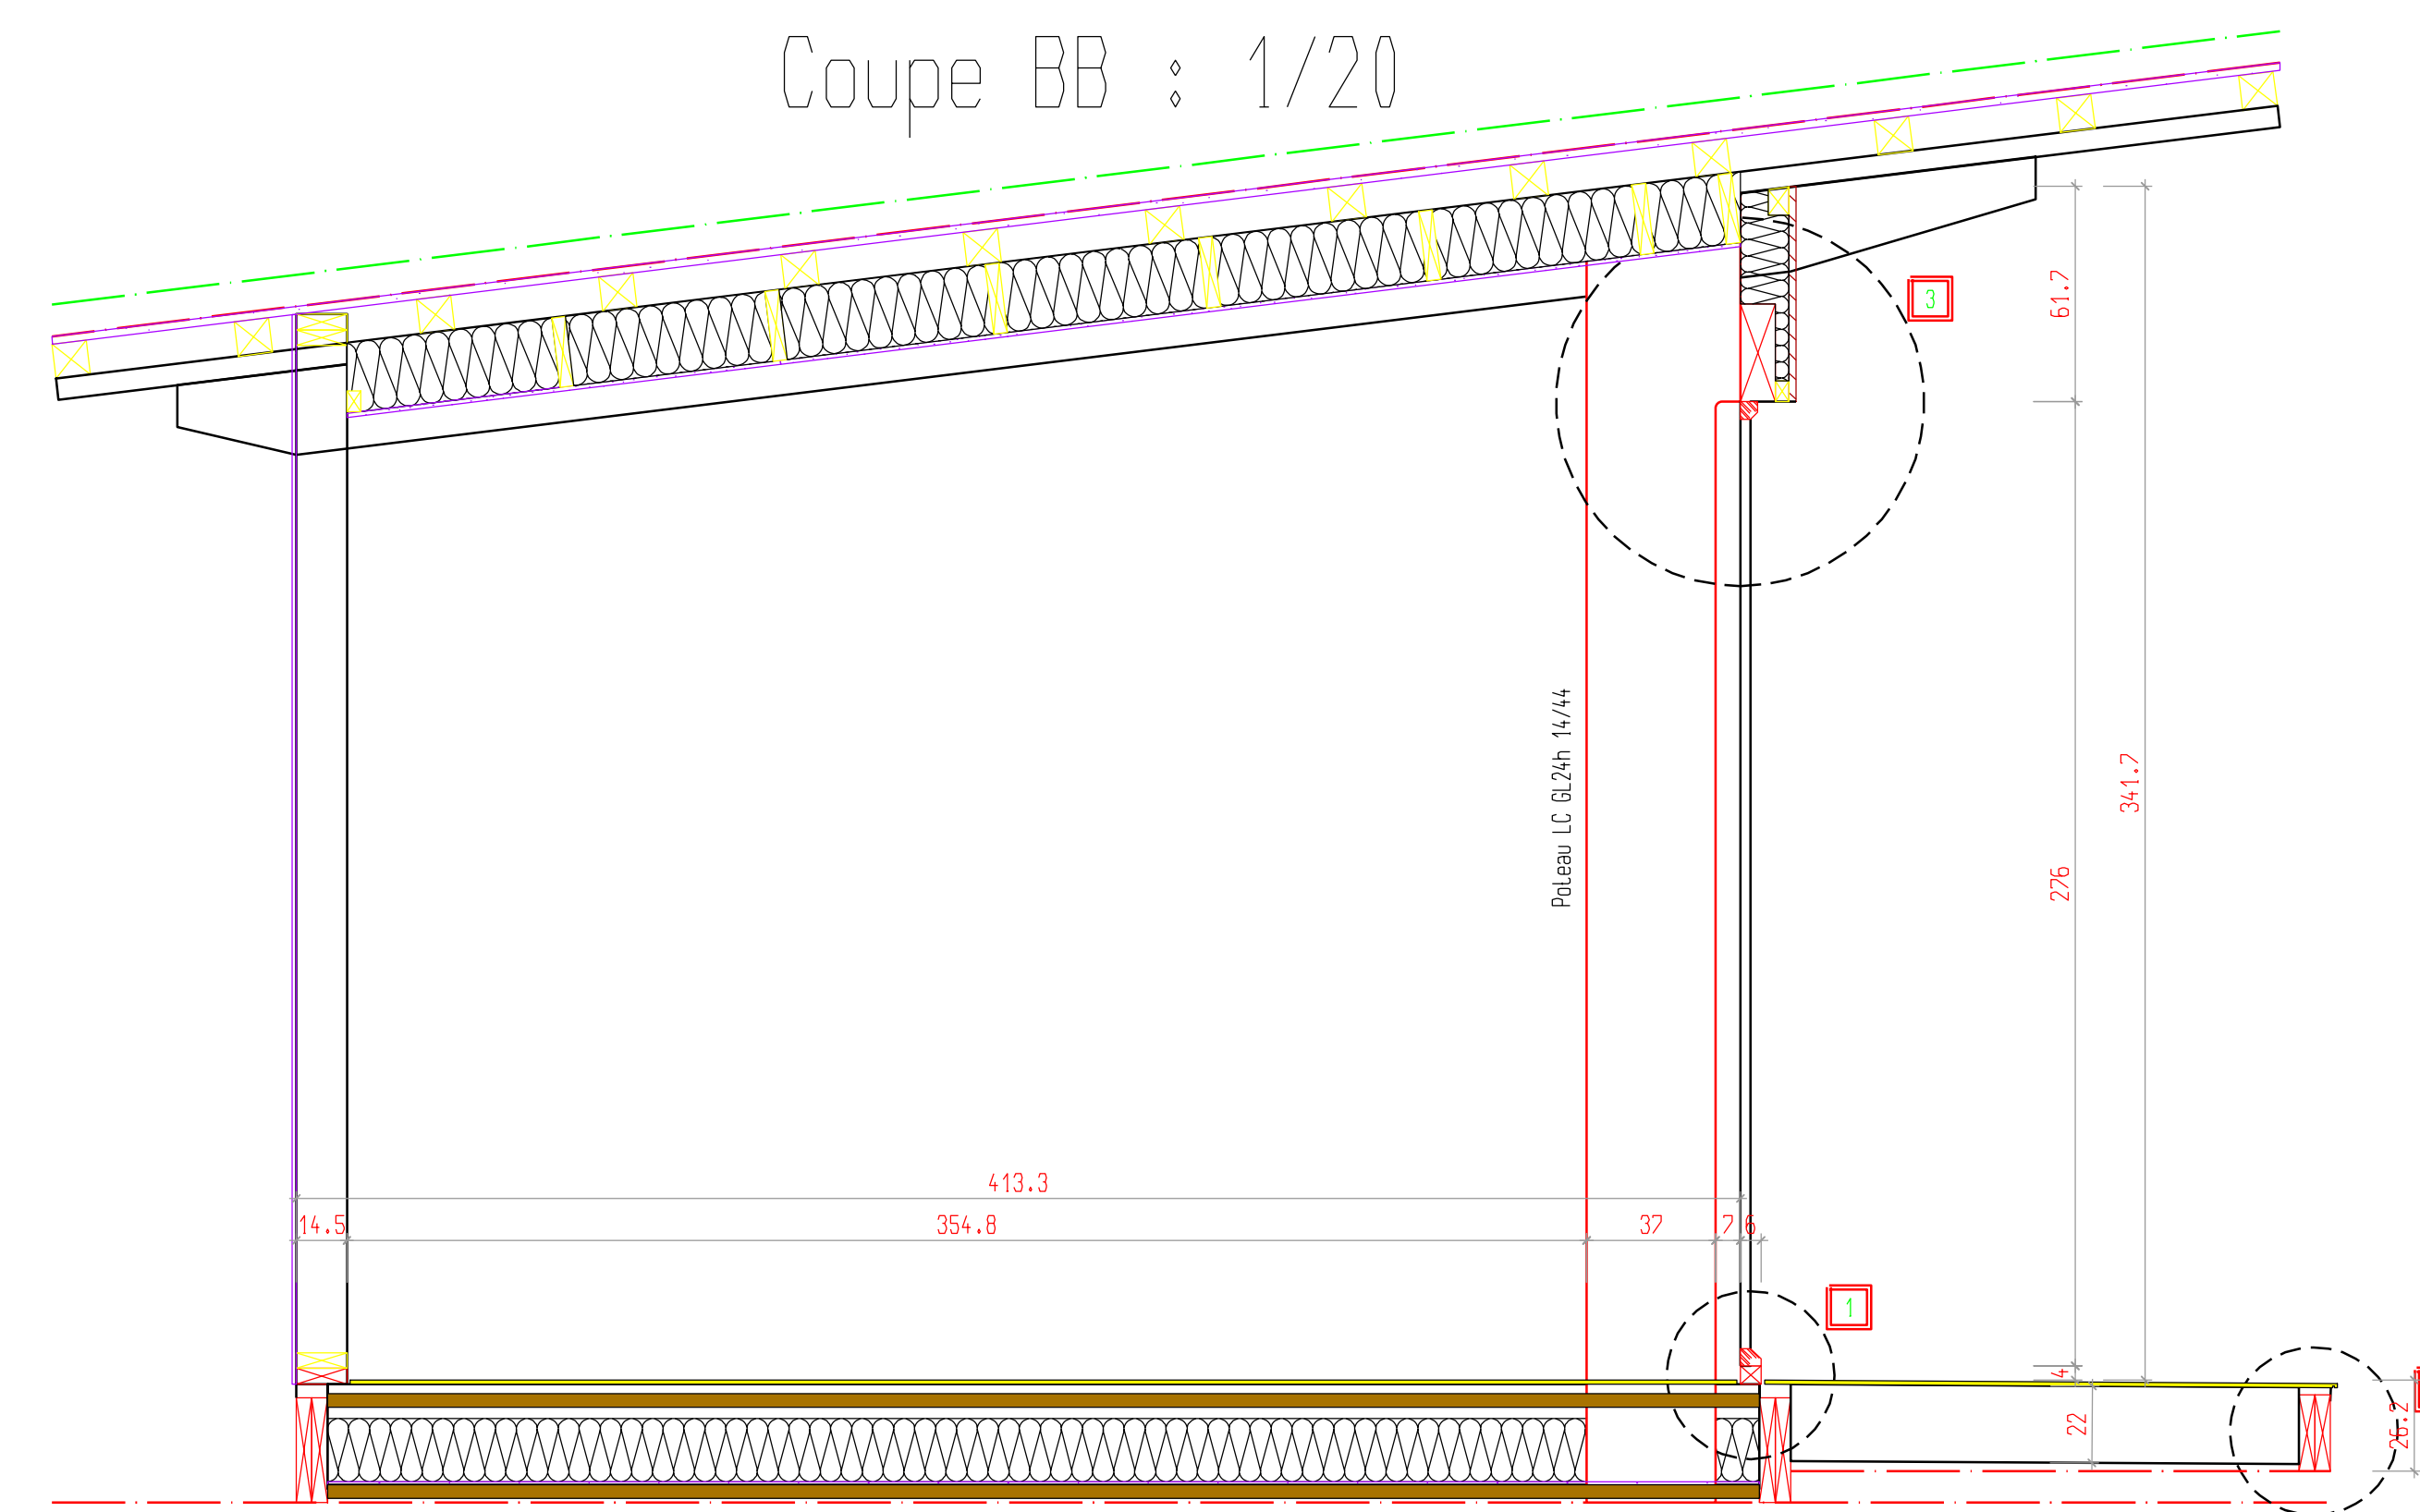

Repérage détails

Ce plan est la propriété de l'entreprise
 Charpente Mortier
 Il ne peut être diffusé, divulgué, utilisé comme
 pièce marchée d'un appel d'offre public ou privé
 sans autorisation ECRITE de notre part

Entreprise Charpente Mortier
 8, rue de Grancey
 21170 Maray-sur-Tille
 Tél. : 03.80.75.61.73
 Mail : contact@charpente-mortier.fr

Maitre d'ouvrage : **Commune de Bèze**

Maitre d'oeuvre : **Vincent ATHIAS**

Bureau de contrôle : **ALPES CONTROLES**

Bureau d'études MOE : /


Espace Robert Poinot
Chemin des Grottes
21310 BEZE

Indice	Date	Modification
B	26/01/2018	Modification suite réunion 24/01/2018
A	17/01/2018	Modifications suite réunion ce jour
0	16/01/2018	Création des plans


N° d'affaire : **2017-09-413** Phase chantier : Suivi de chantier : Type de marché : Dessiné par : Echelle :
 ETUDE MAUVIGNANT V. Public V.M. 1/30 1/50

Type de plan : **Plan de chantier**


Façade vitrée : 1/20

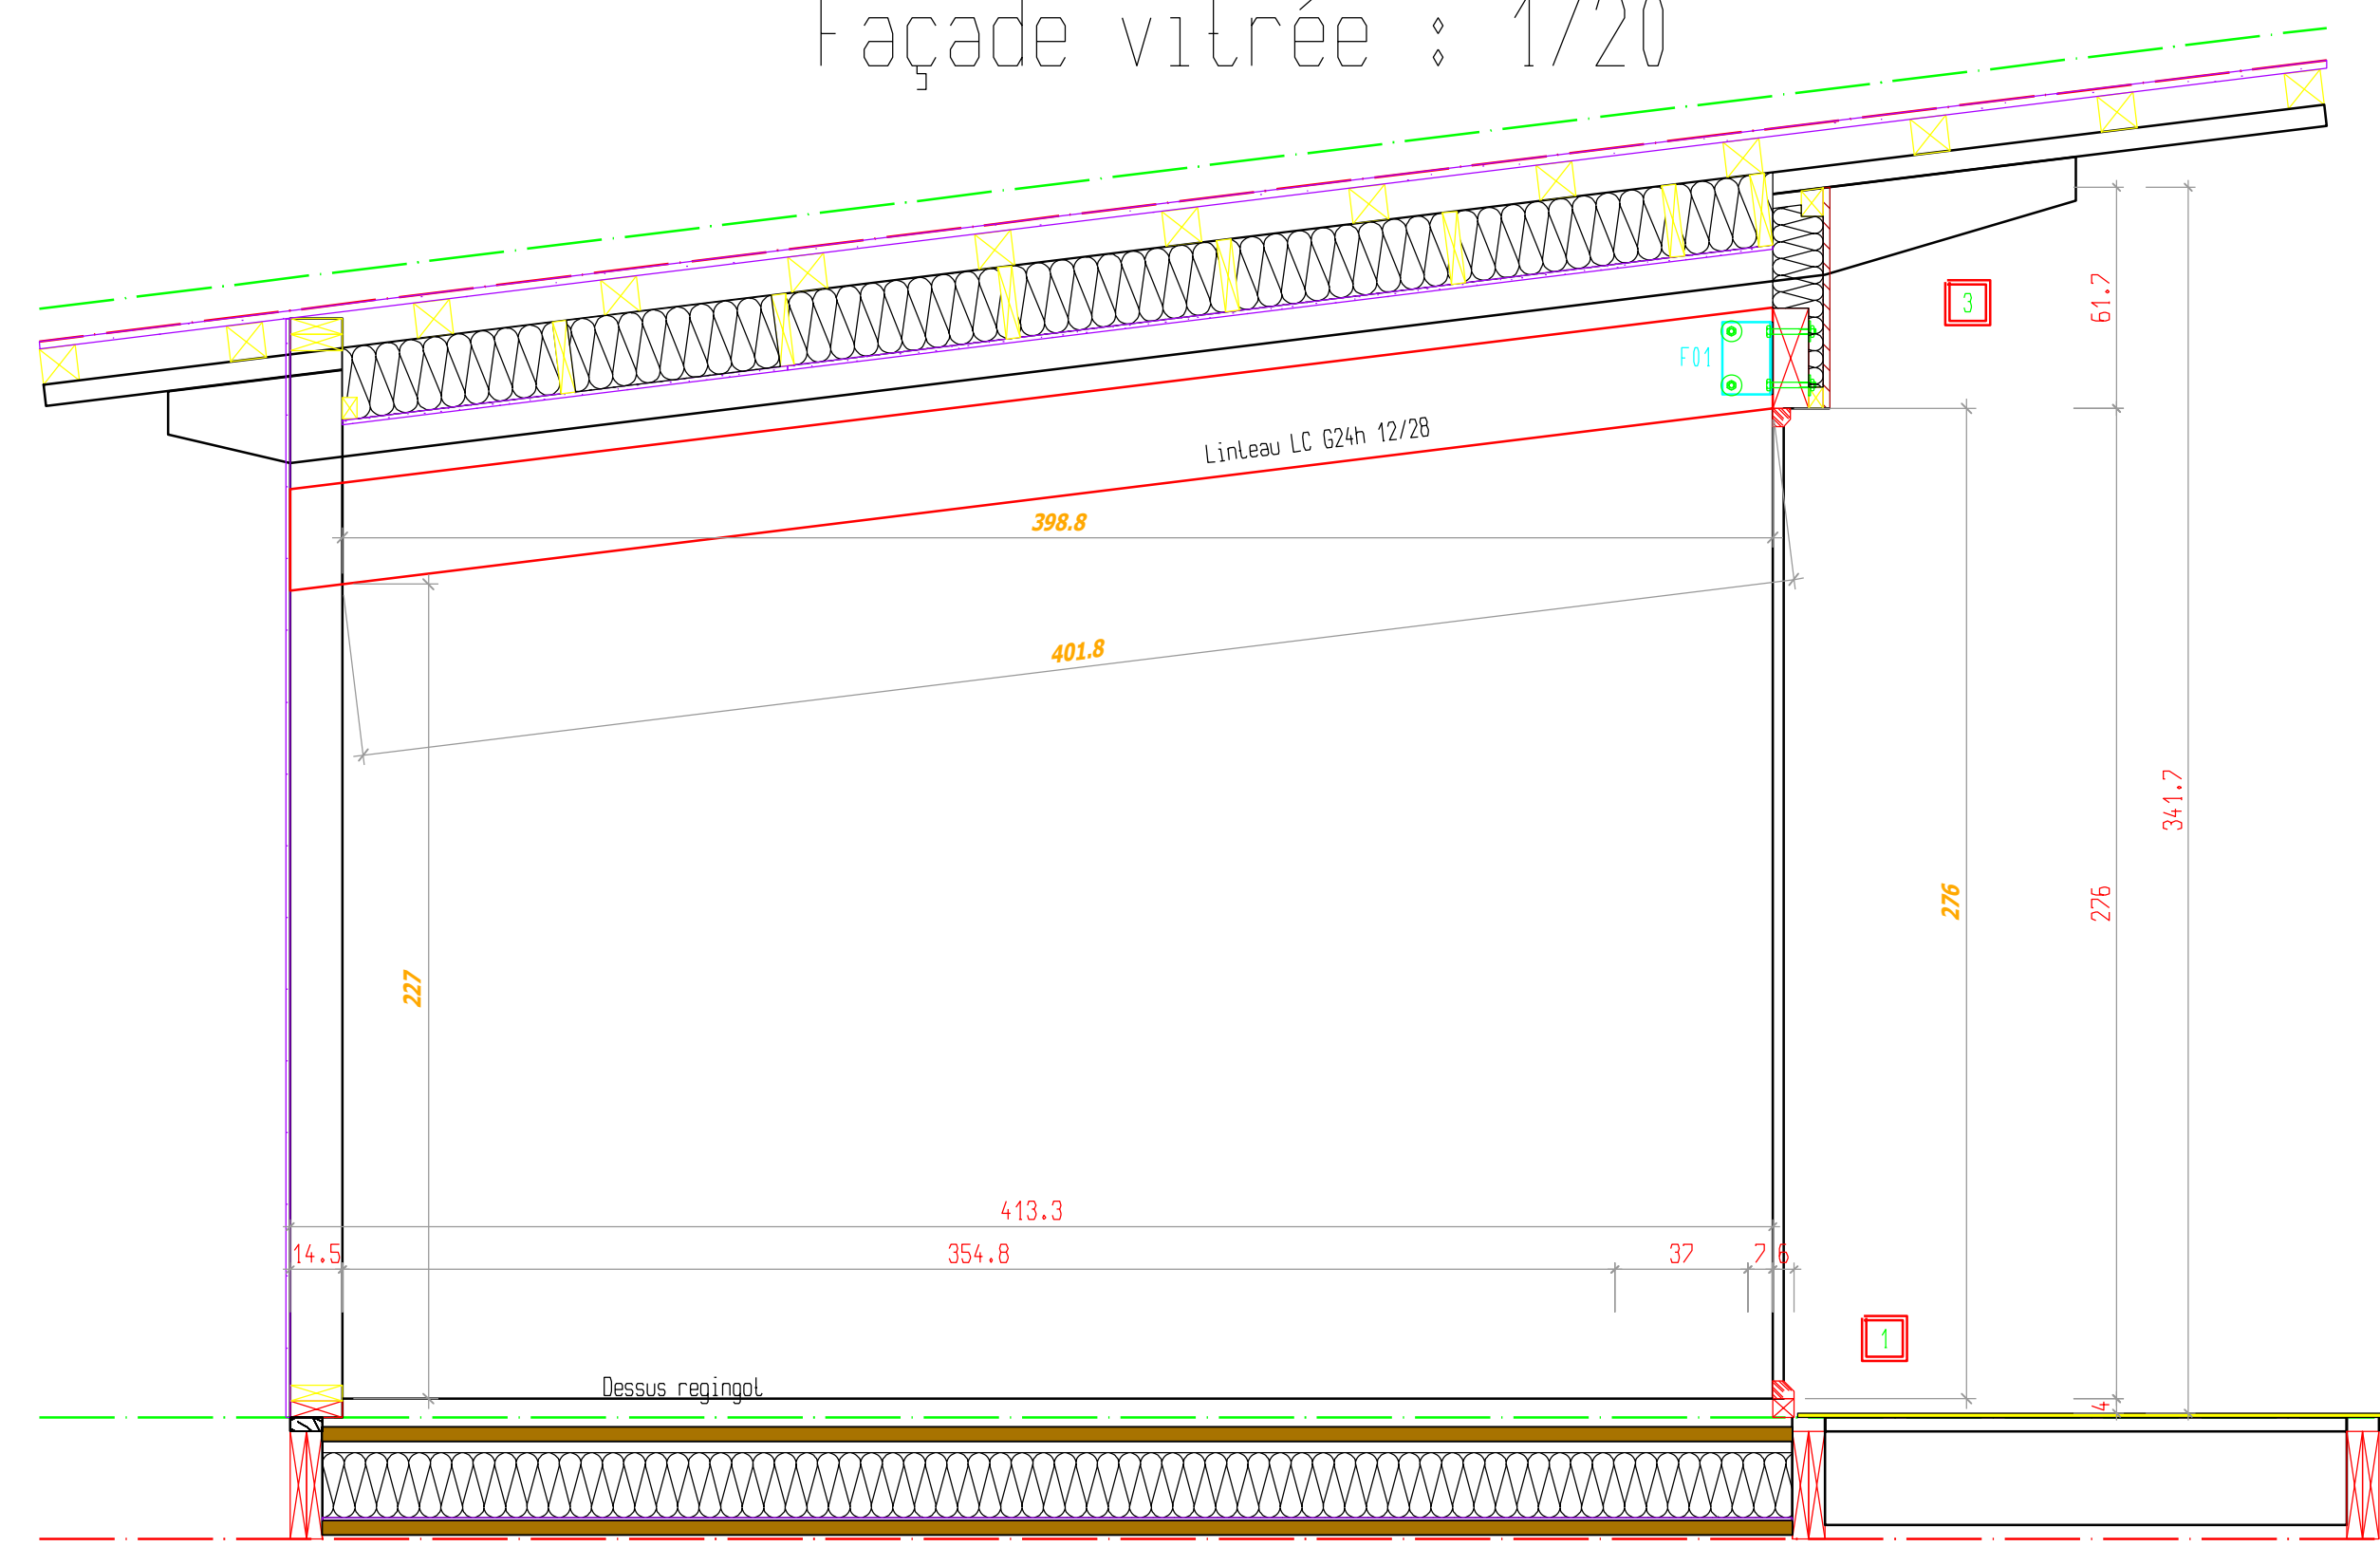


Détail rives : 1/20

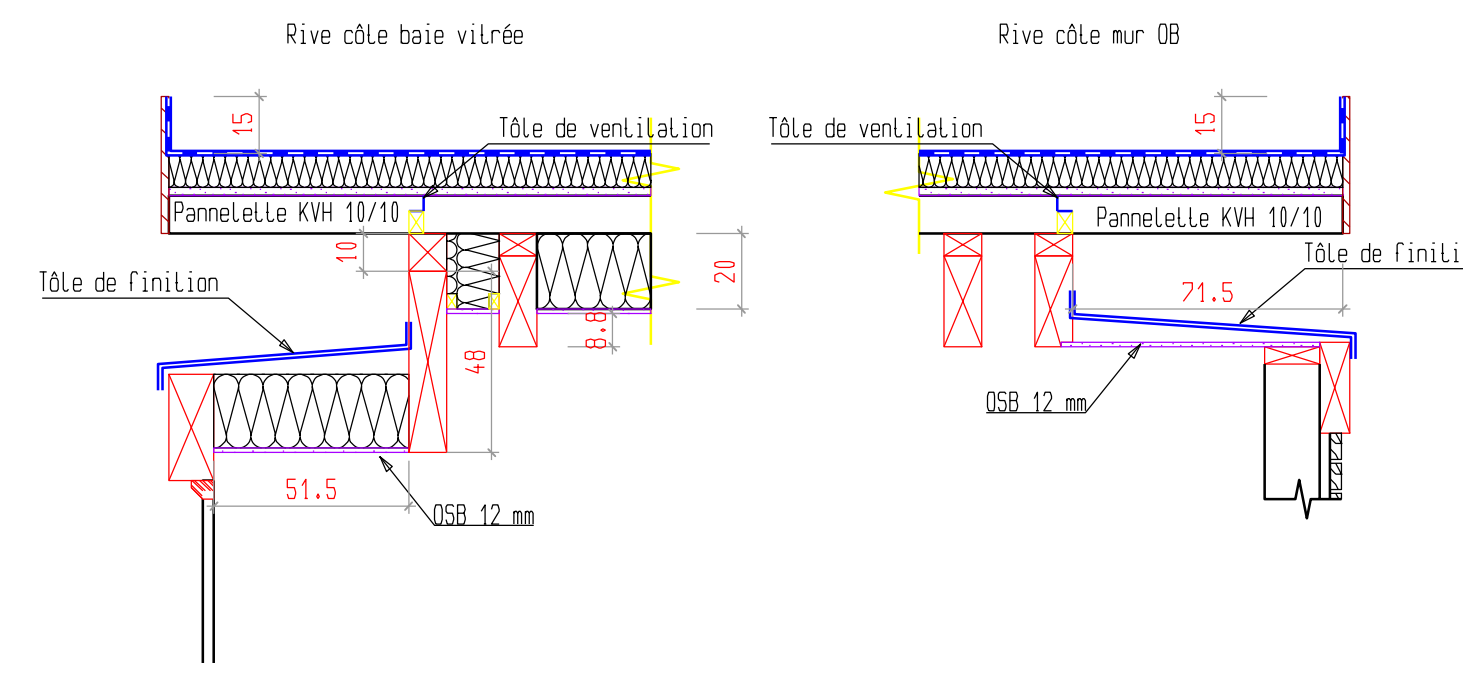


Coupe DD : 1/20

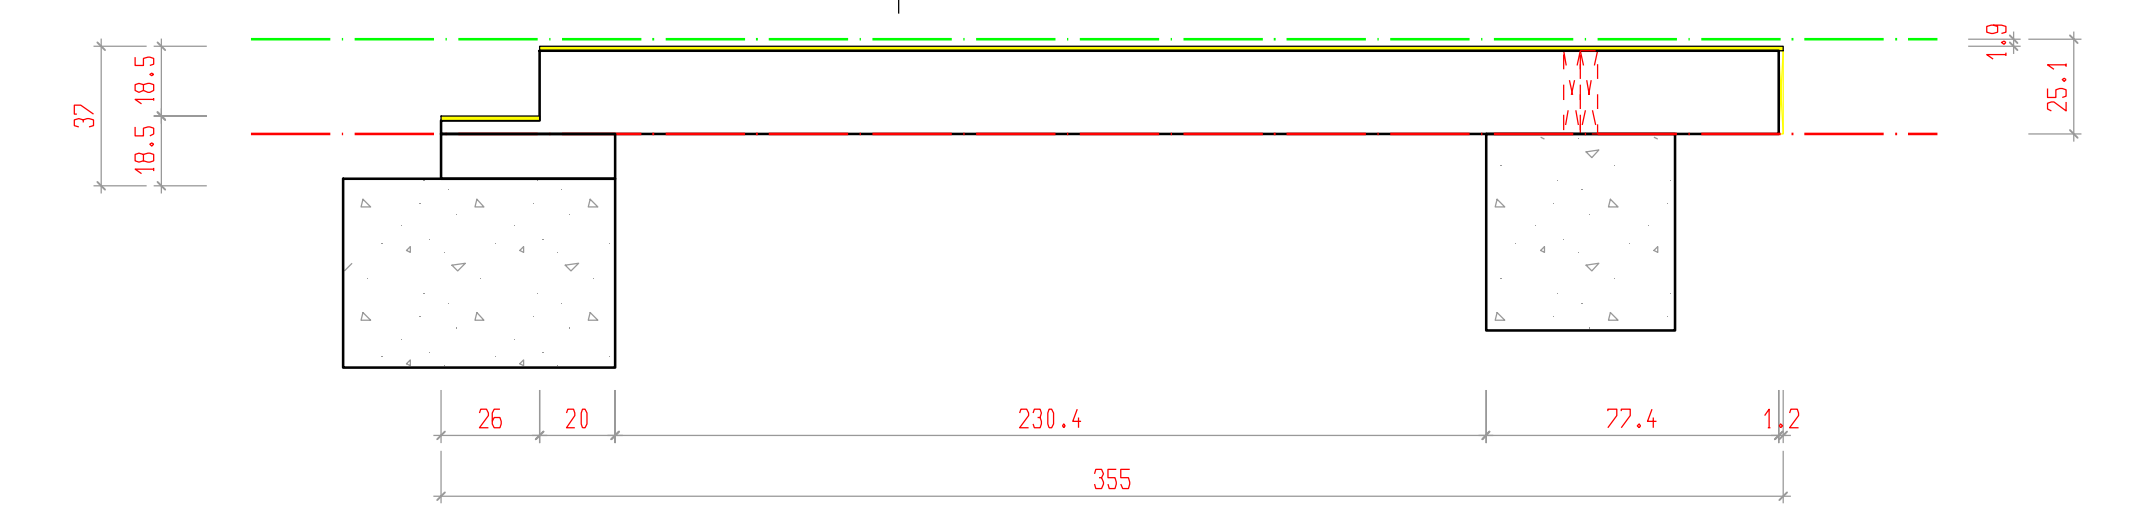


Coupe EE : 1/20

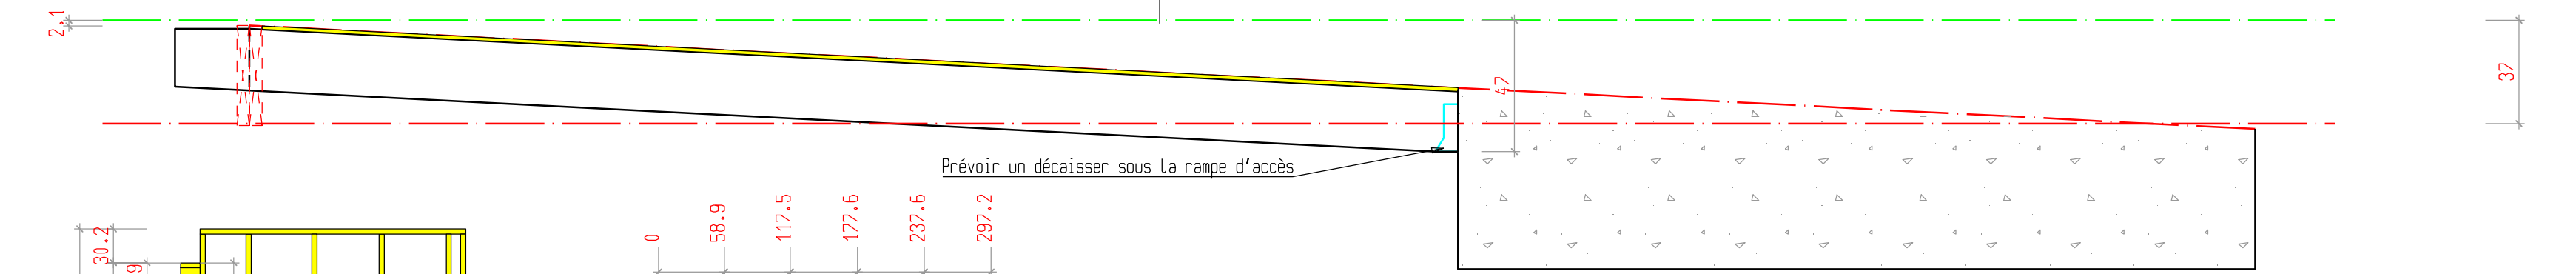


Coupe CC : 1/20

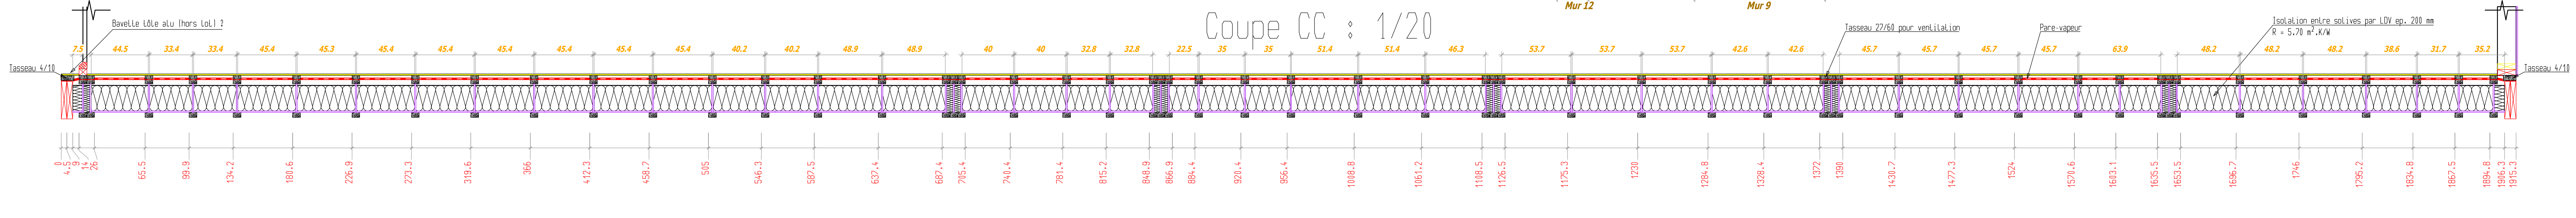


Coupe FF : 1/20

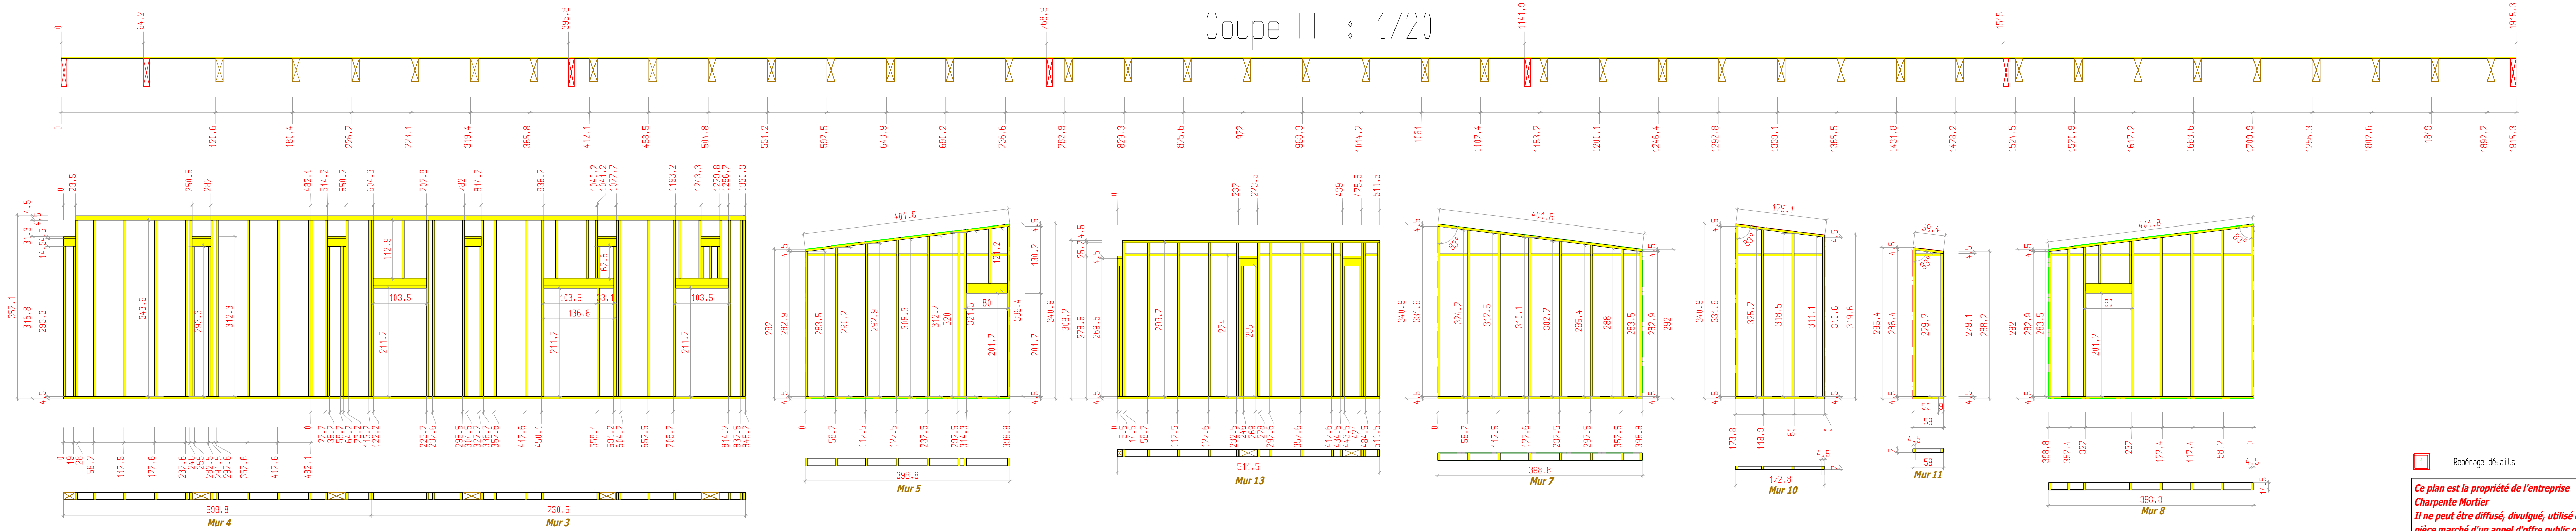

Calepinage des planchers : 1/50

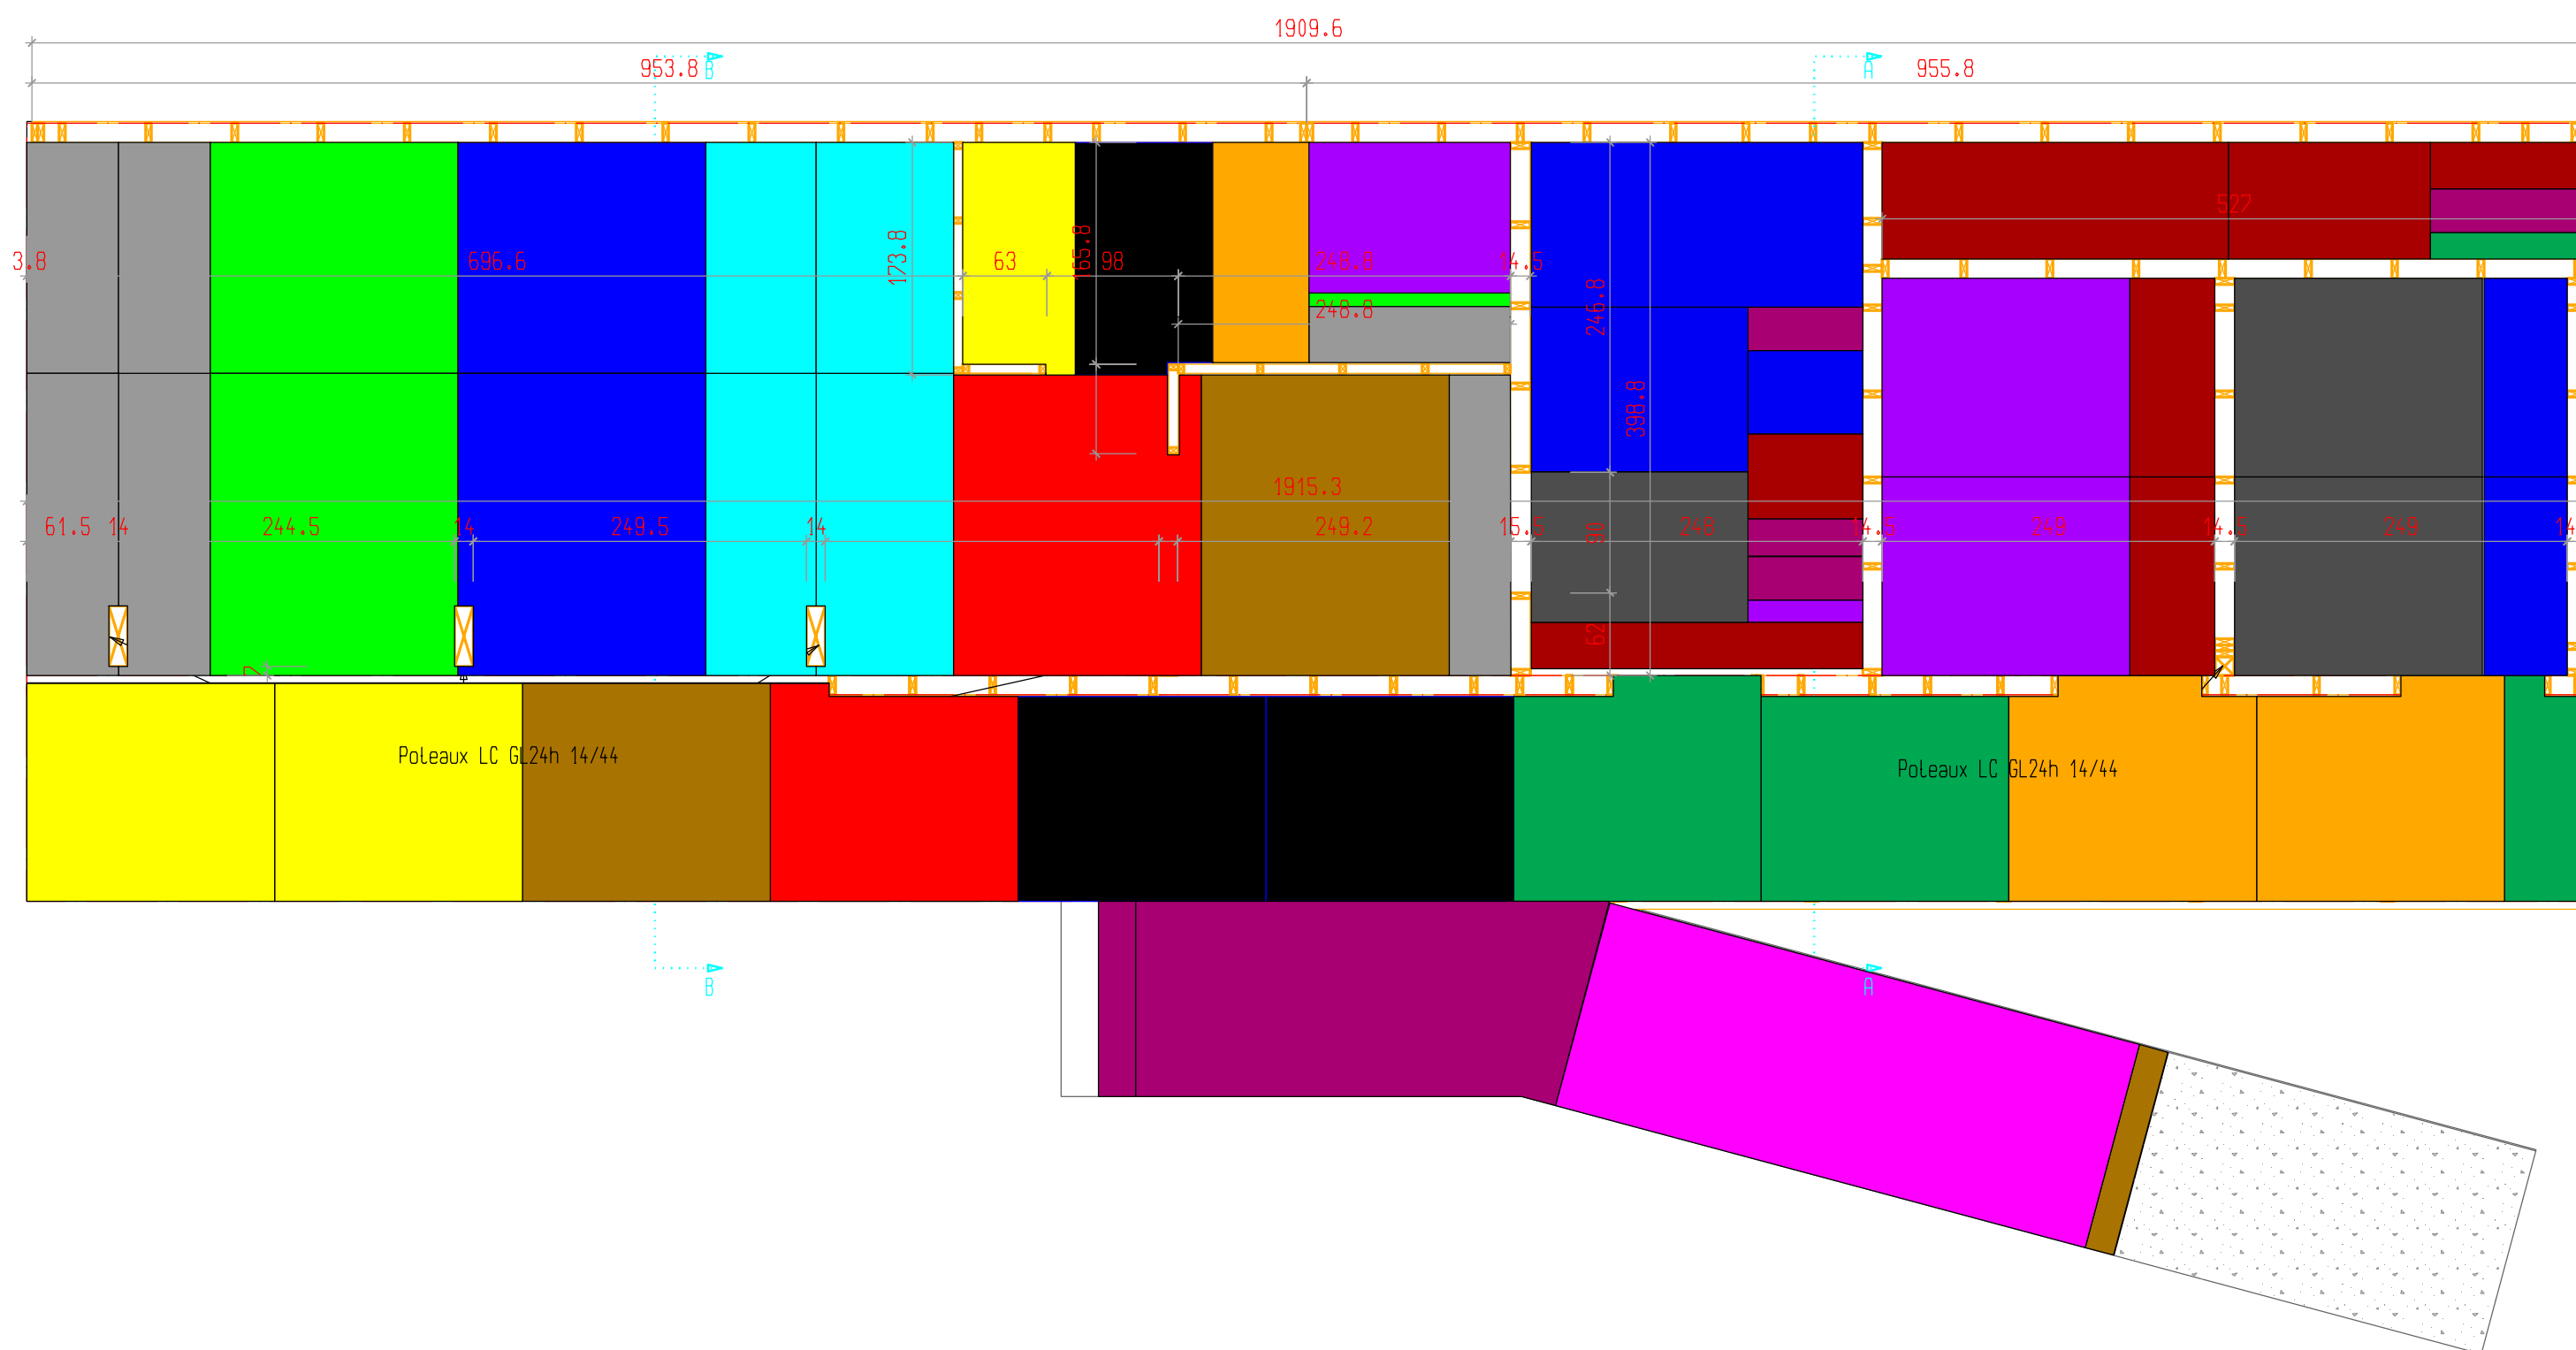

Attention : Face non panneautée représentée

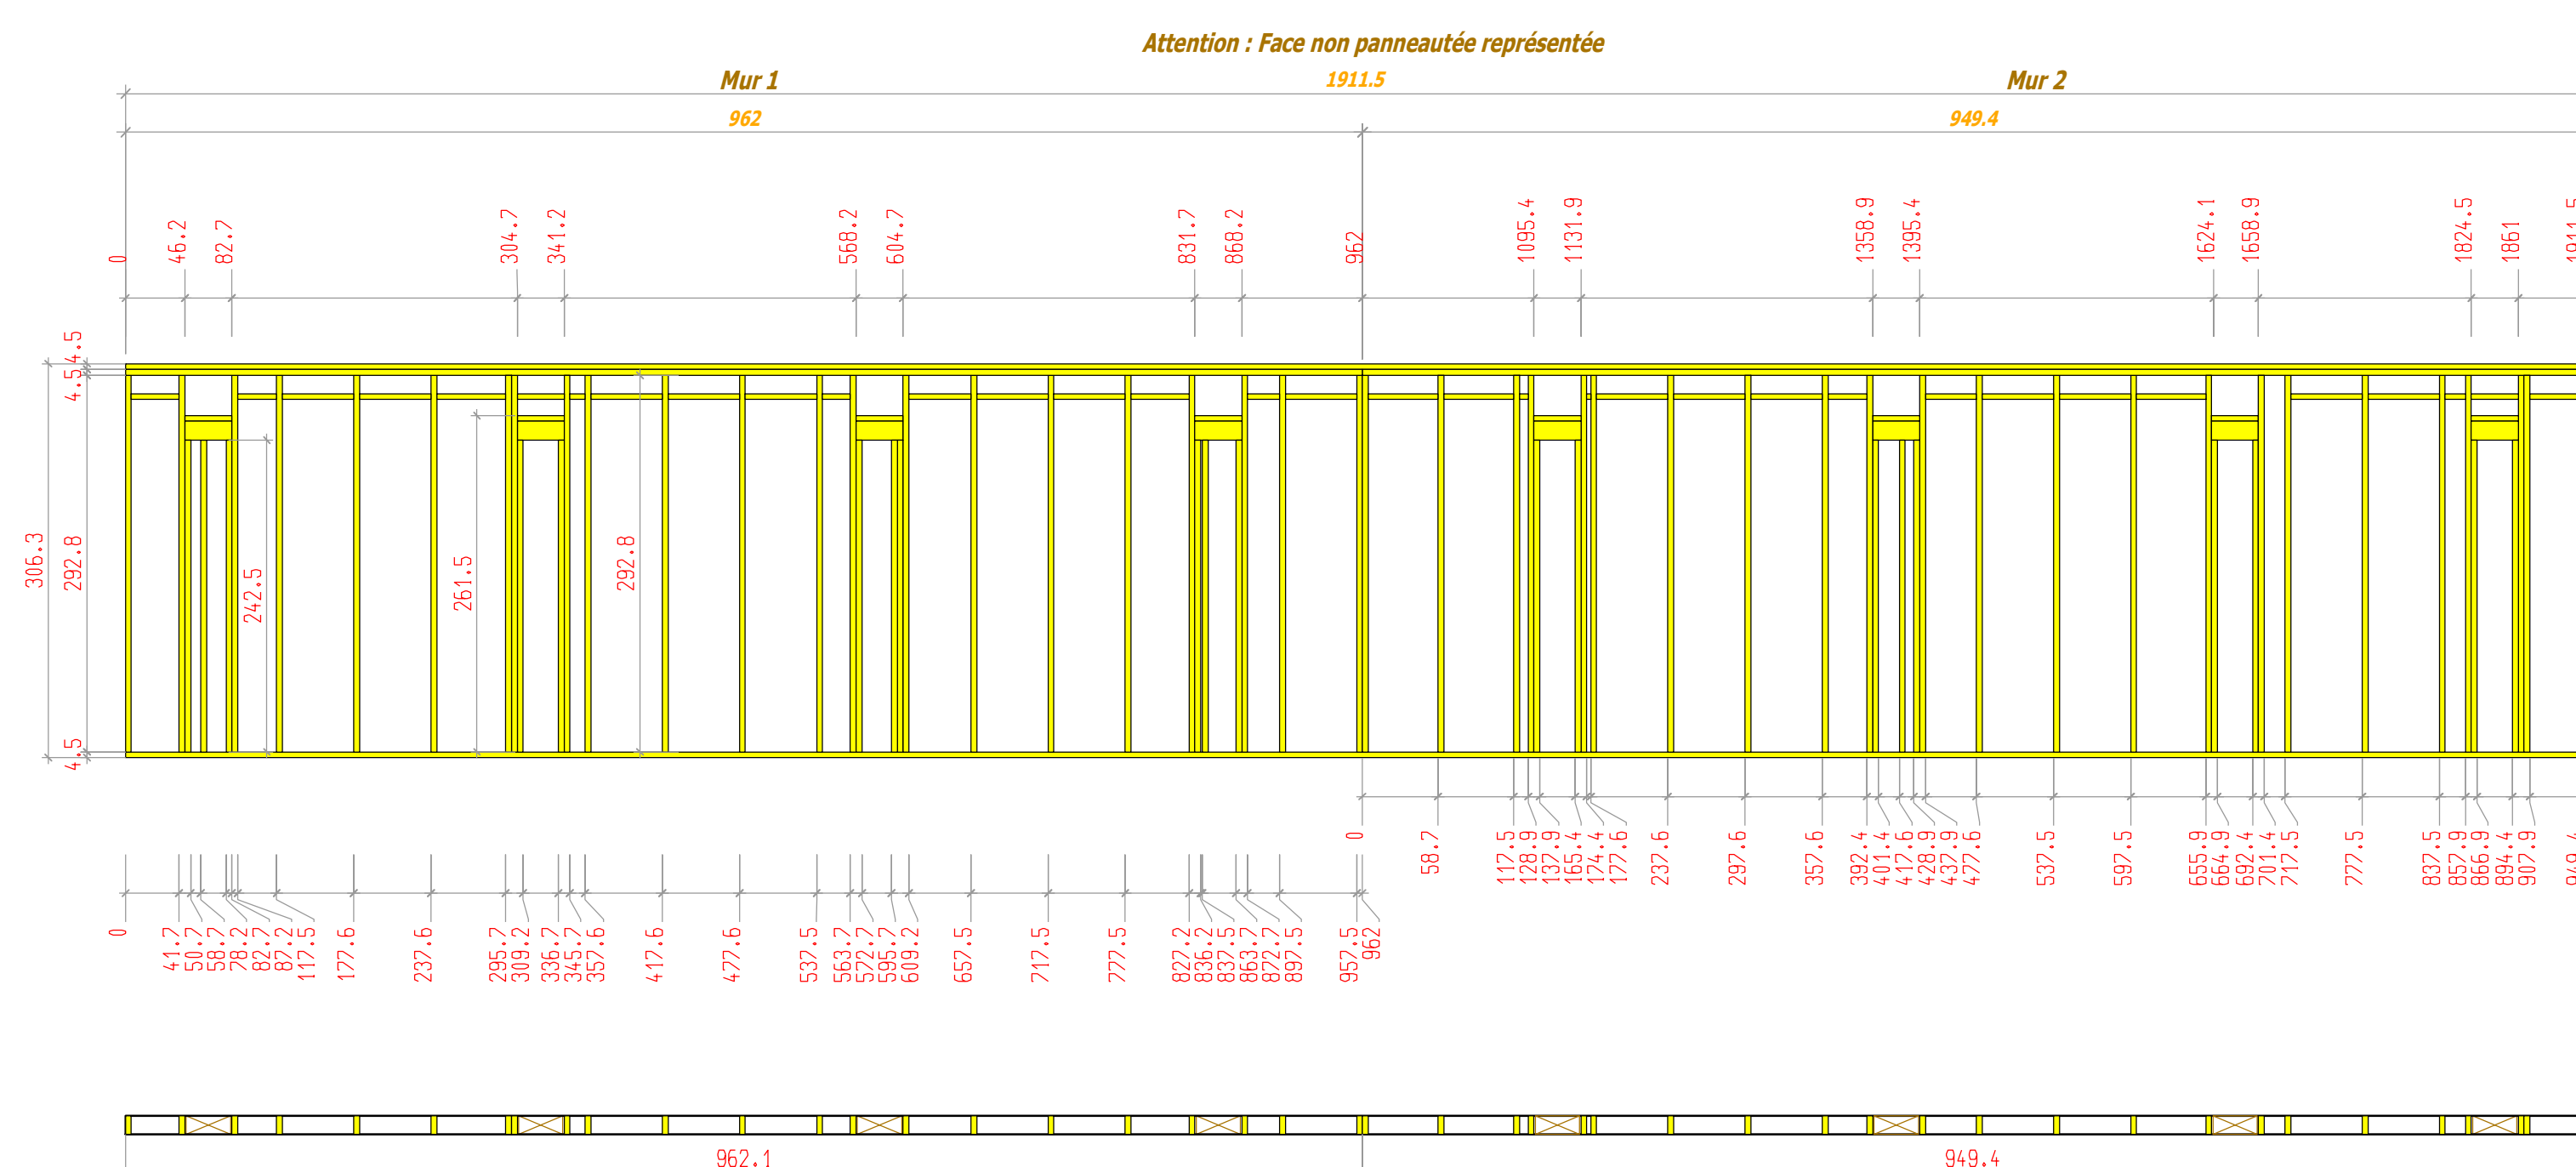

<p>1 Repérage détails</p> <p><small>Ce plan est la propriété de l'entreprise Charpente Mortier. Il ne peut être diffusé, divulgué, utilisé comme pièce marché d'un appel d'offre public ou privé sans autorisation ECRITE de notre part.</small></p>		<p>Entreprise Charpente Mortier 8, rue de Grancey 21120 Maray-sur-Tille Tel : 03.80.75.61.73 Mail : contact@charpente-mortier.fr</p>	
<p>Maître d'ouvrage : Commune de Bèze</p>			
<p>Maître d'œuvre : Vincent ATHIAS</p>			
<p>Bureau de contrôle : ALPES CONTROLES</p>			
<p>Bureau d'études MOE : /</p>			
<p>Espace Robert Poinot Chemin des Grottes 21310 BEZE</p>			
<p> # 26/01/2018 Modification suite réunion 24/01/2018 A 17/01/2018 Modifications suite réunion ce jour @ 16/01/2018 Création des plans </p>			
Indice	Date	Modification	
<p>N° d'affaire : 2017-09-413</p>		Phase chantier : ETUDE	Suivi de chantier : MAUVIGNANT V. Public
<p>Type de plan : Plan de chantier</p>		Type de marché : V.M.	Dessiné par : 1/50