


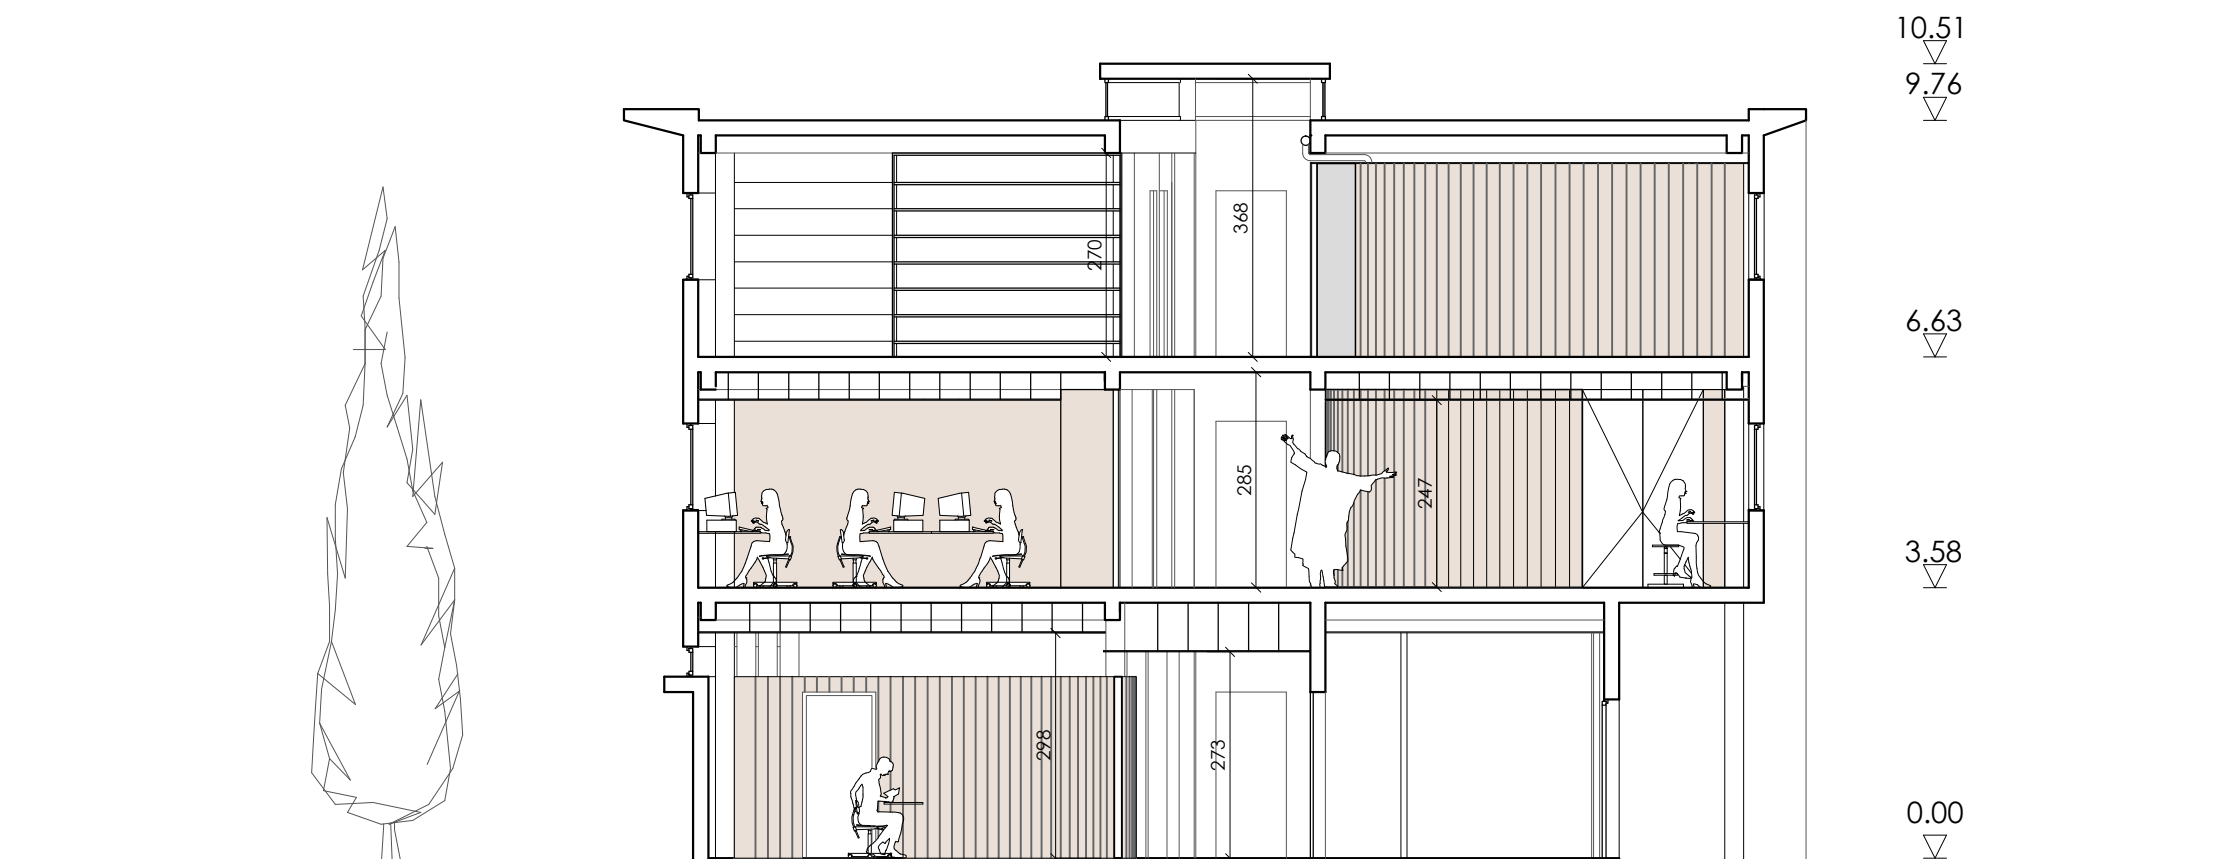

COUPE 22



TRANSFORMATION EN ÉCOLE

Waide Somme - Amiens Développement
147 Rue Dejan, 80000, Amiens

16/03/2023

Plan de coupe

1:100

APS
3.1