



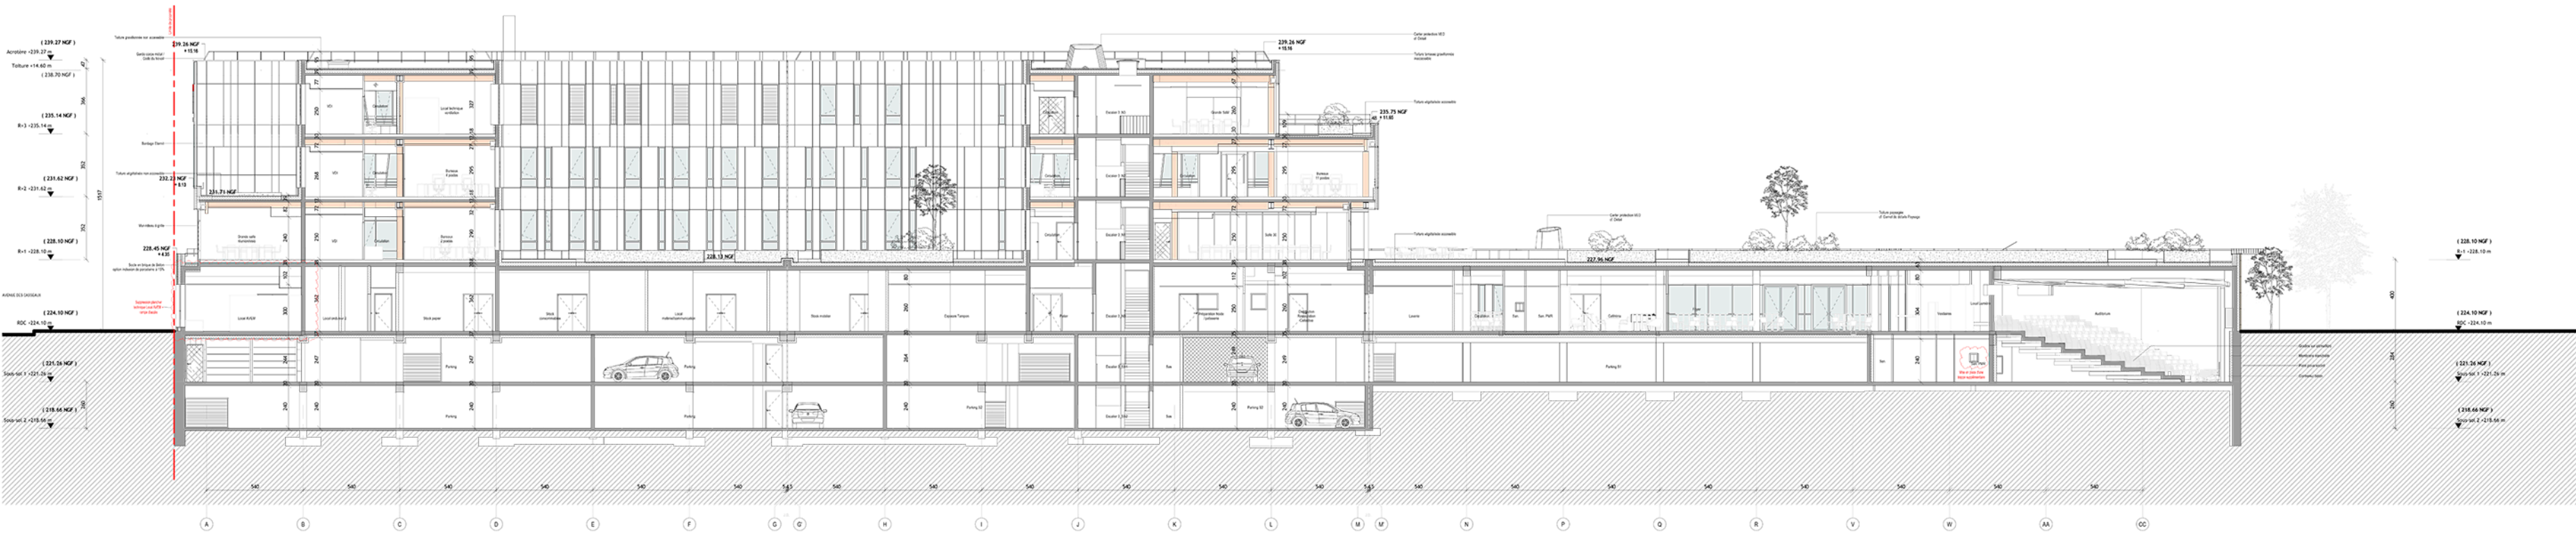

1 Coupe longitudinale AA - Ech. 1 : 100

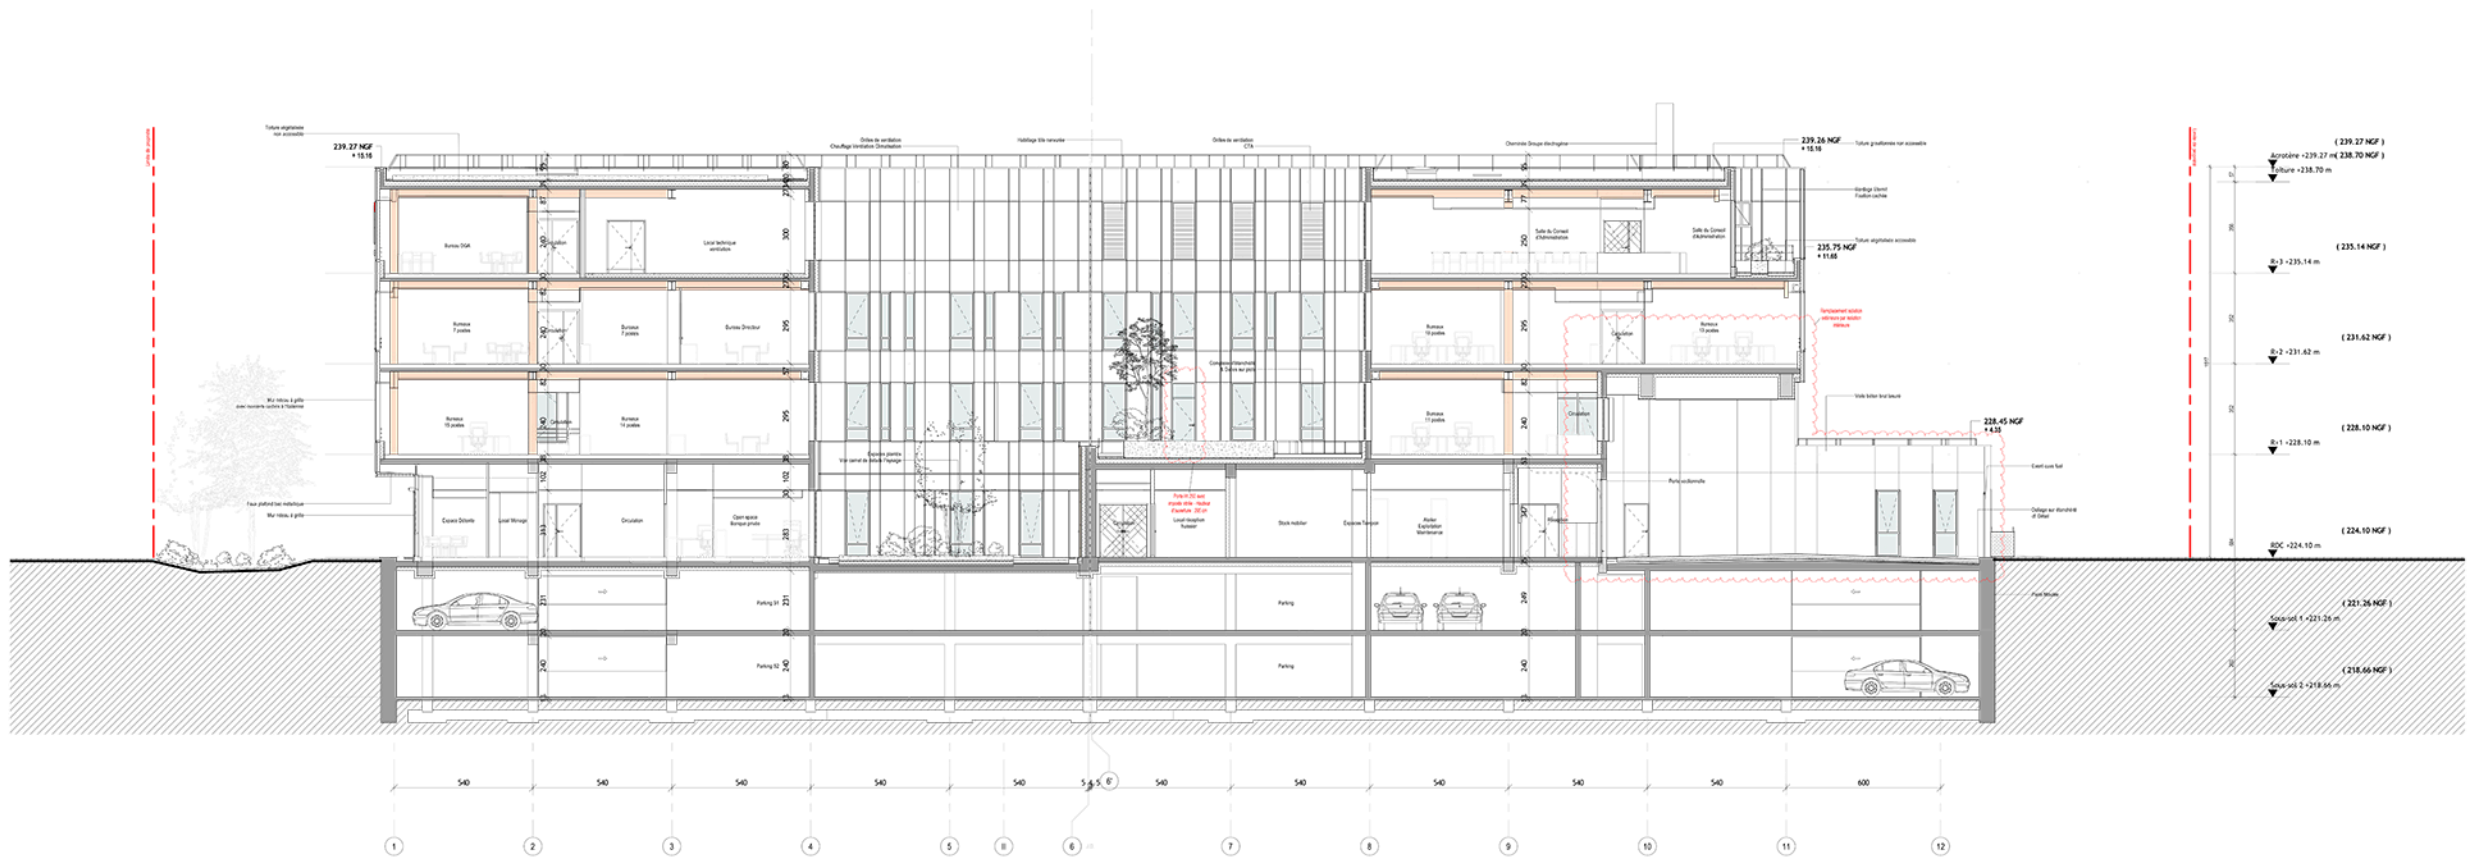

2 Coupe transversale BB - Ech. 1 : 100