


CENTRE DE LOISIRS JEAN MERMOZ

COUPE DE PRINCIPE

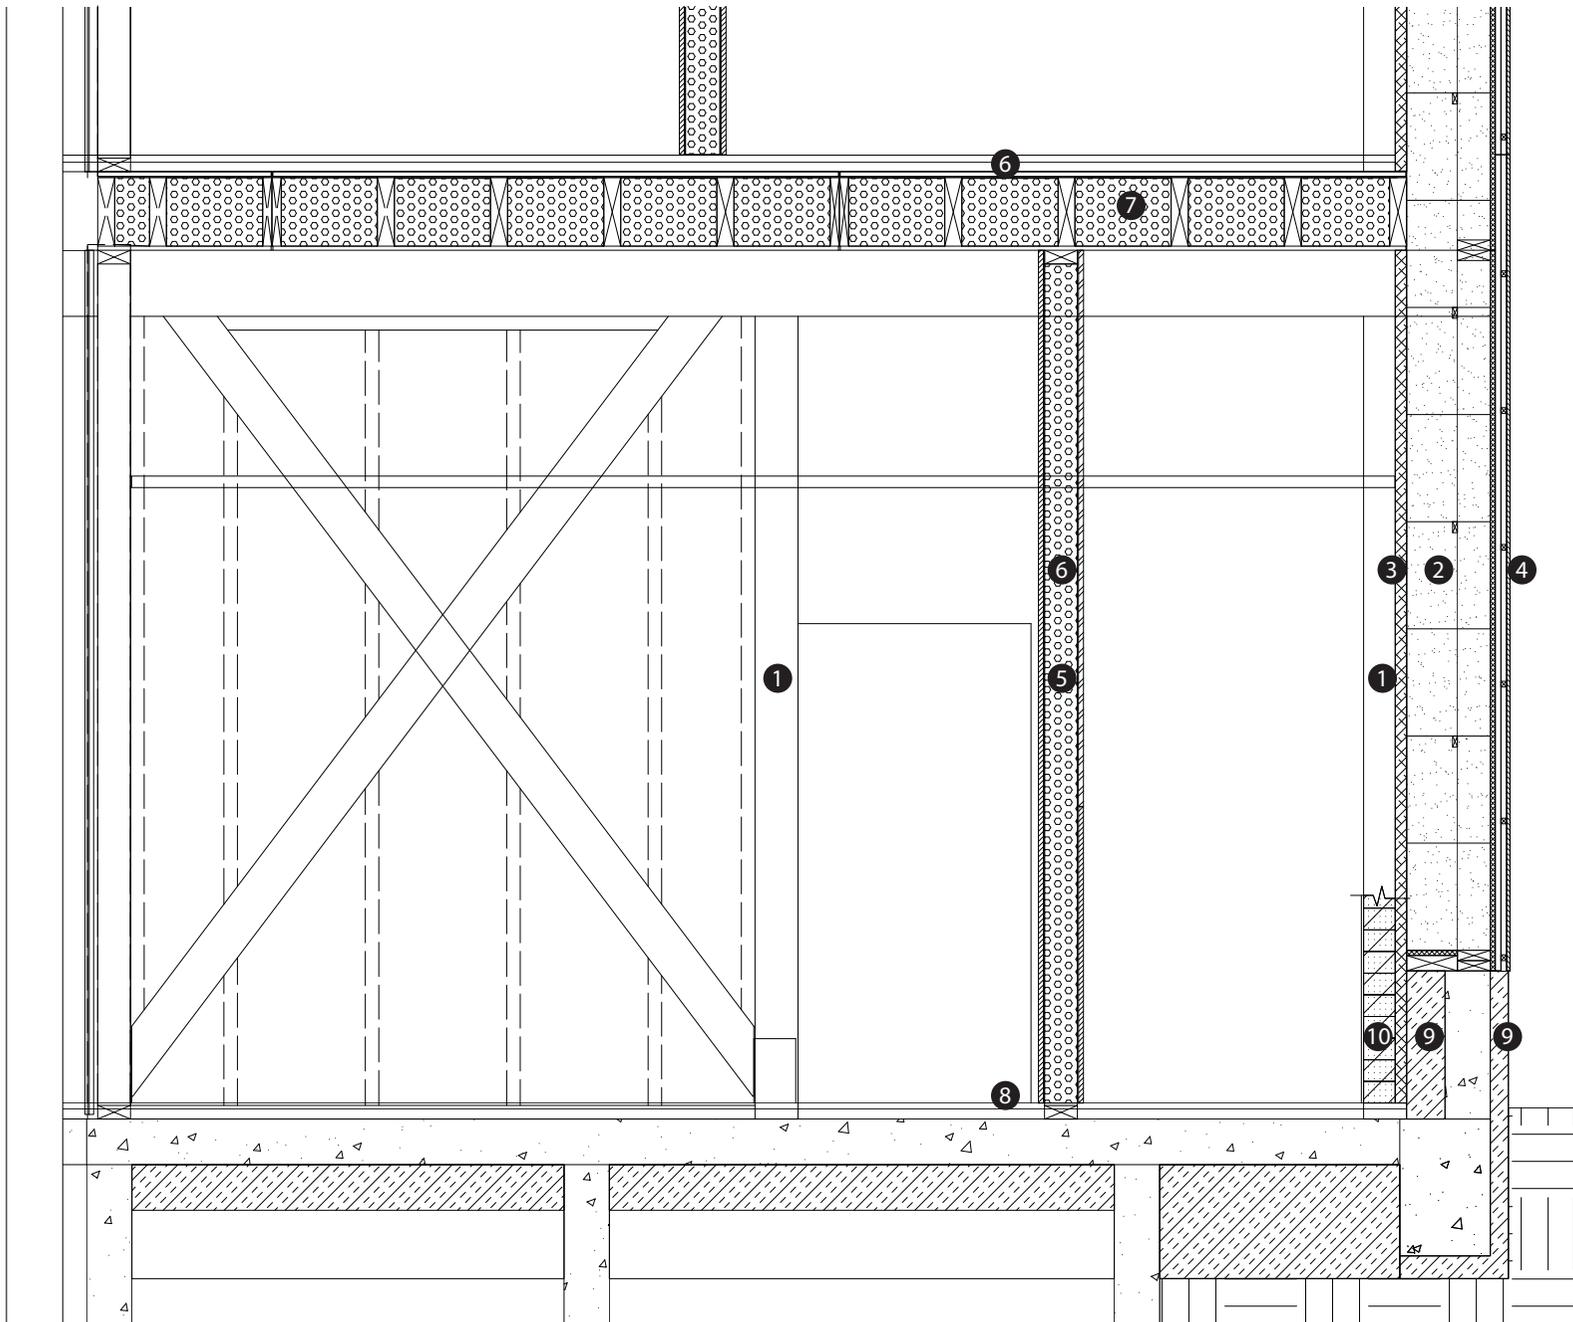

- ① structure primaire, poteaux et poutres en châtaignier massif
- ② structure secondaire en bois massif, isolation en bottes de paille auto-porteuses
- ③ enduit terre
- ④ bardage en châtaignier
- ⑤ plaques de terre crue / fibro-gypse sur ossature bois massif
- ⑥ sêche sur caisson platelage en planches de bois massif
- ⑦ coton recyclé
- ⑧ carrelage ou linoleum sur dalle béton isolée en sous-face avec du verre recyclé
- ⑨ isolation en verre recyclé
- ⑩ doublage en BTC selon occupation et orientation

