


Coupe BB Echelle 1/100

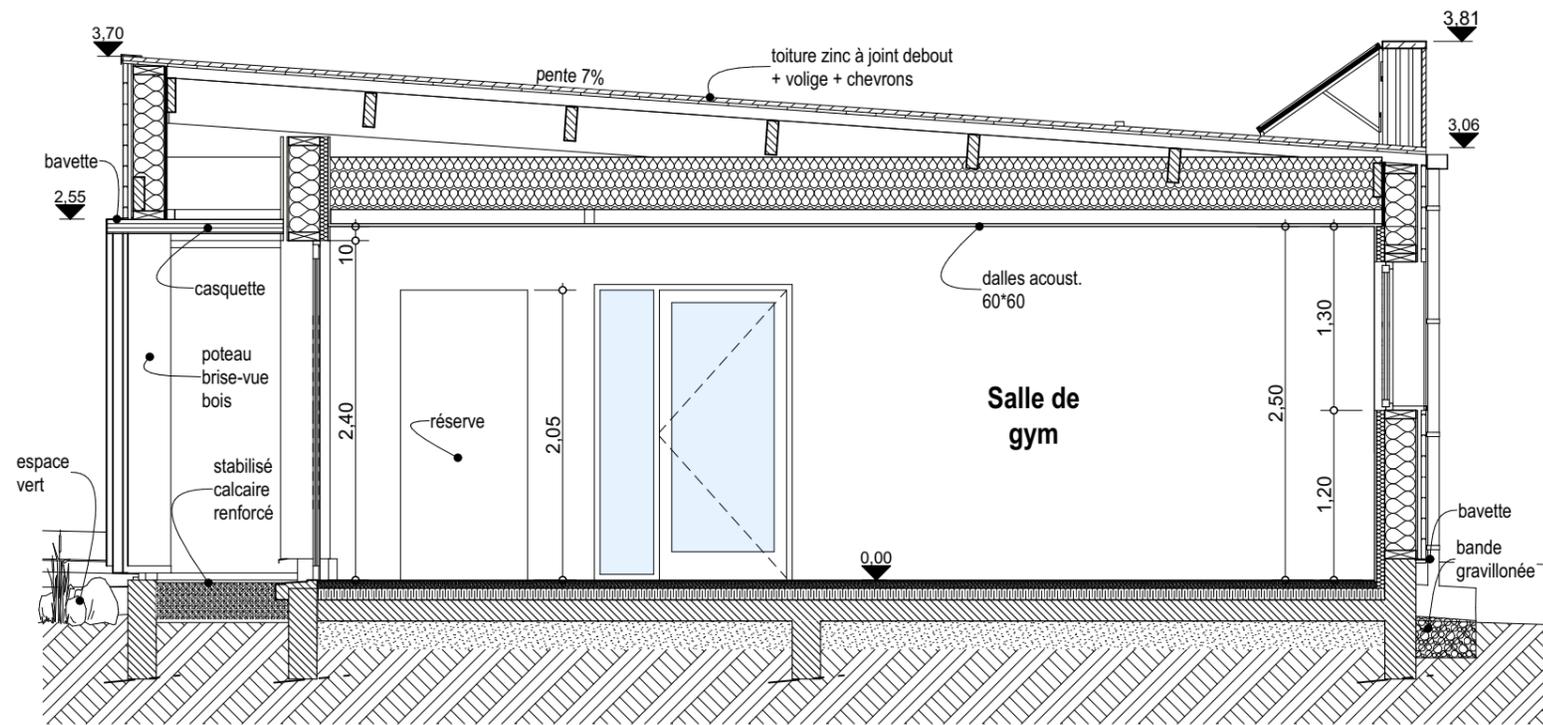

Coupe CC Echelle 1/100