



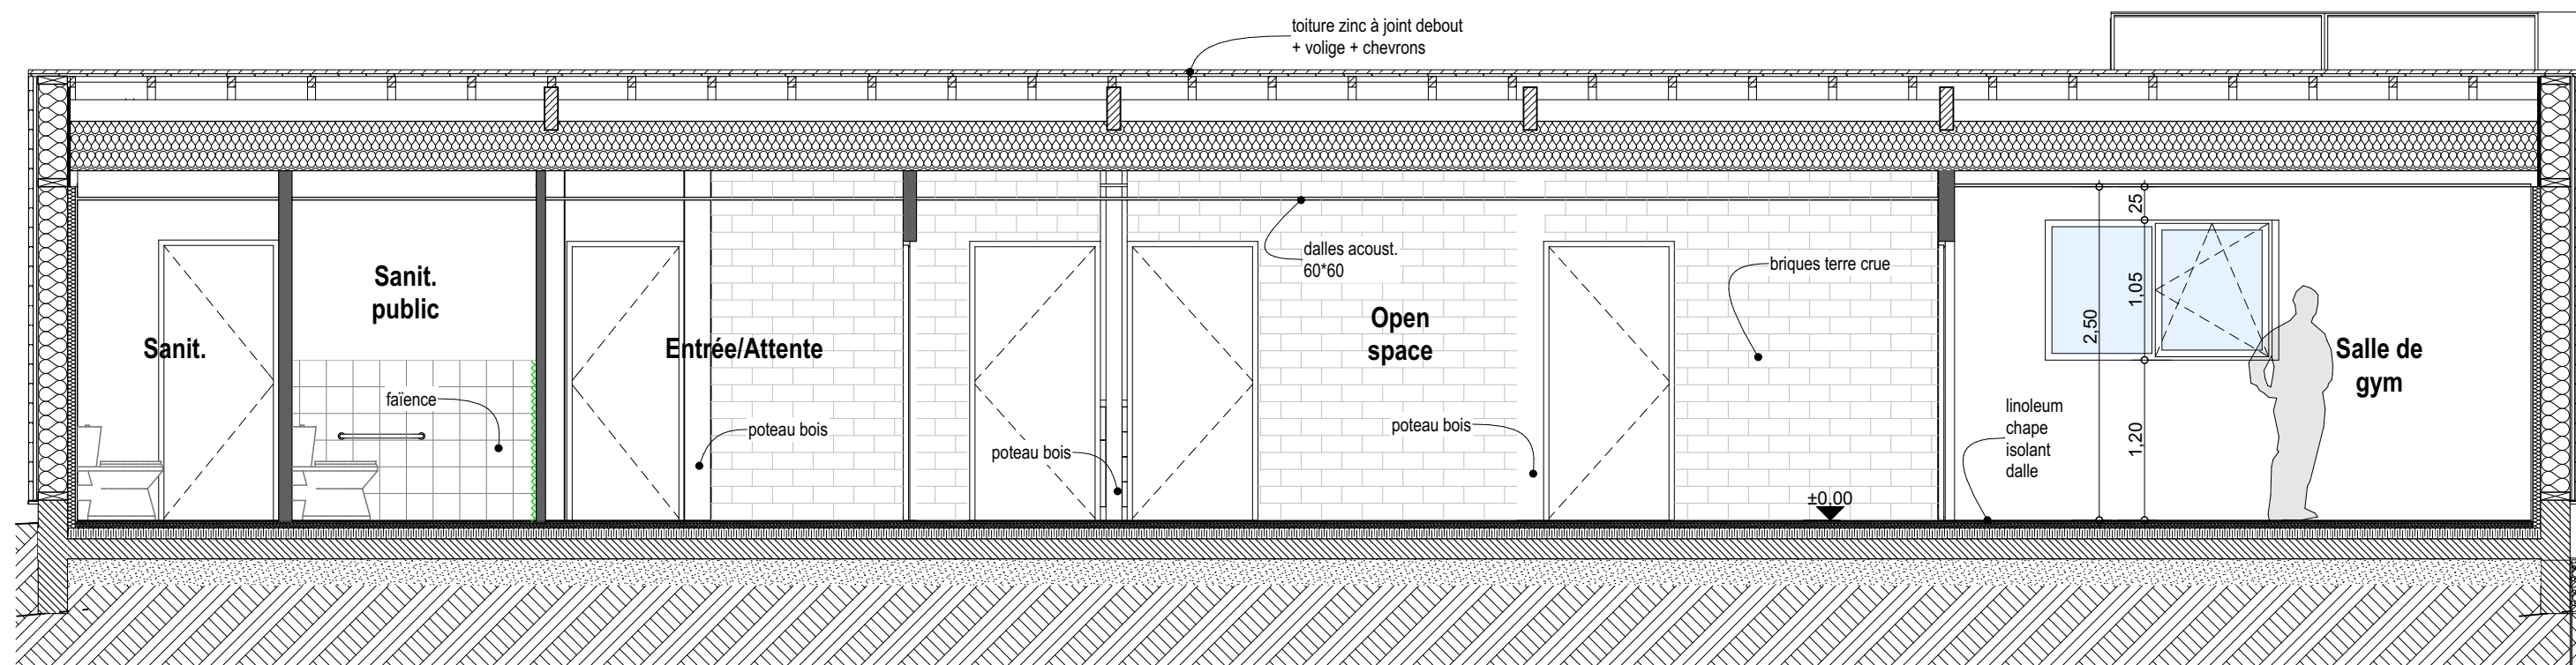

Coupe DD Echelle 1/50

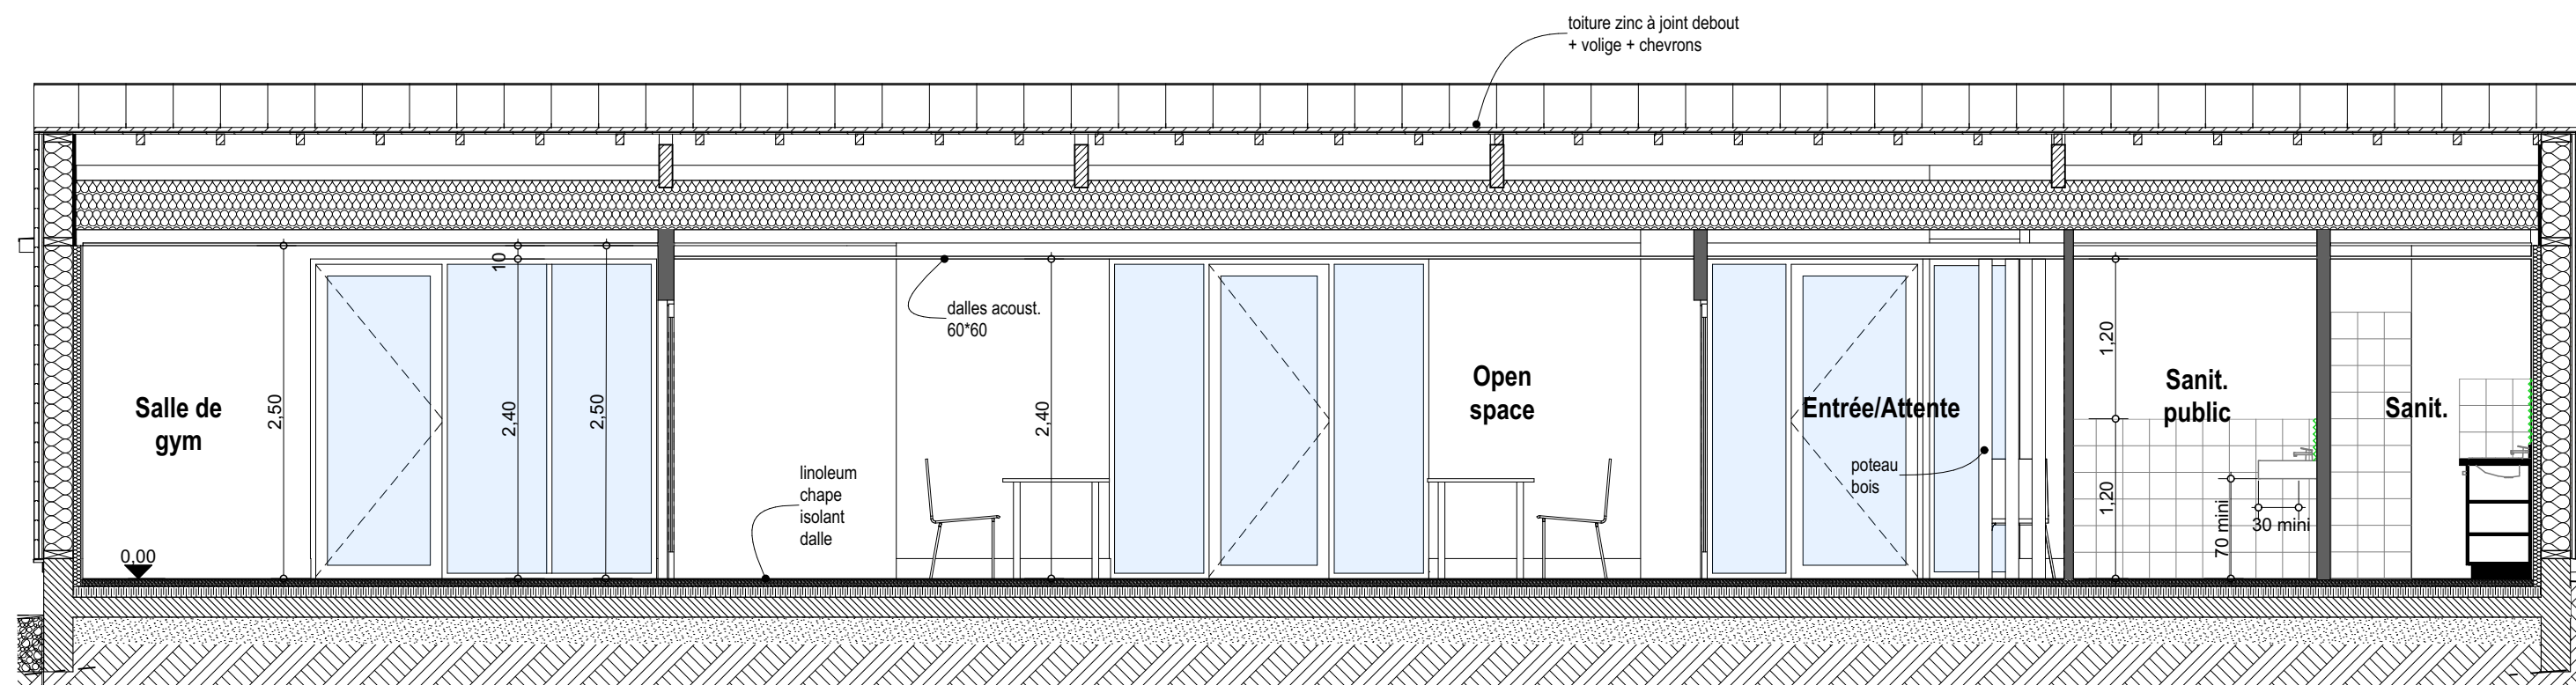

Coupe AA Echelle 1/50