




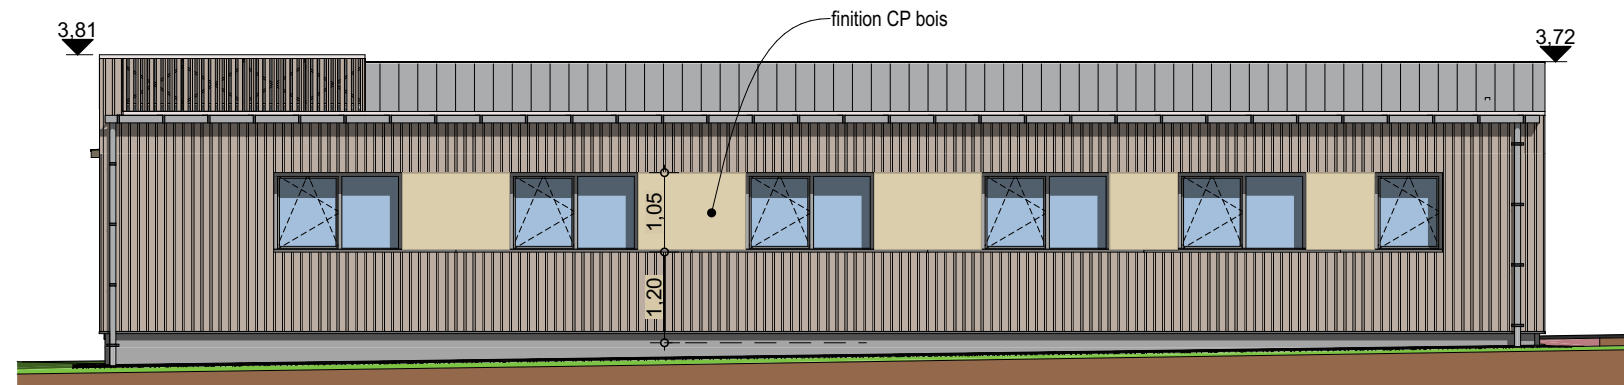


Façade Nord Ech: 1/100

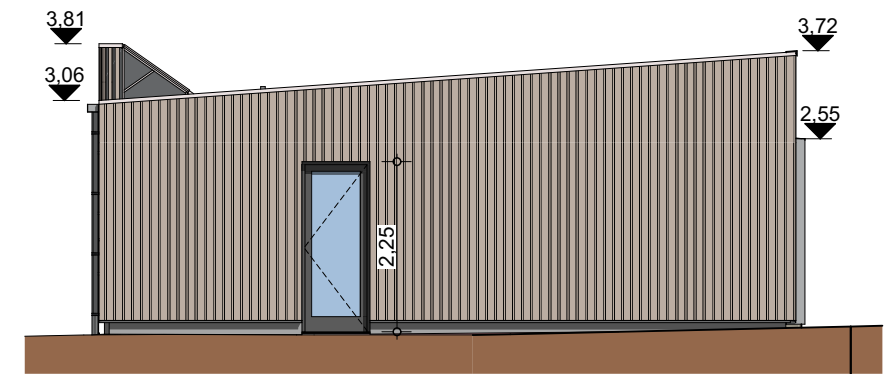


Façade Ouest Ech: 1/100

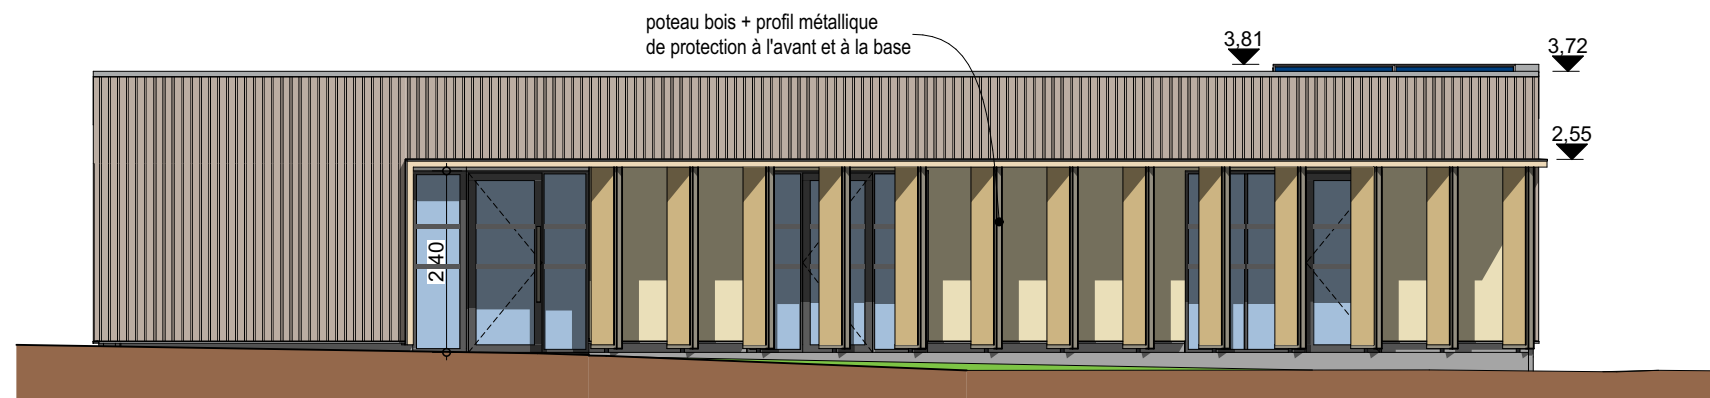

Façade Sud Ech: 1/100

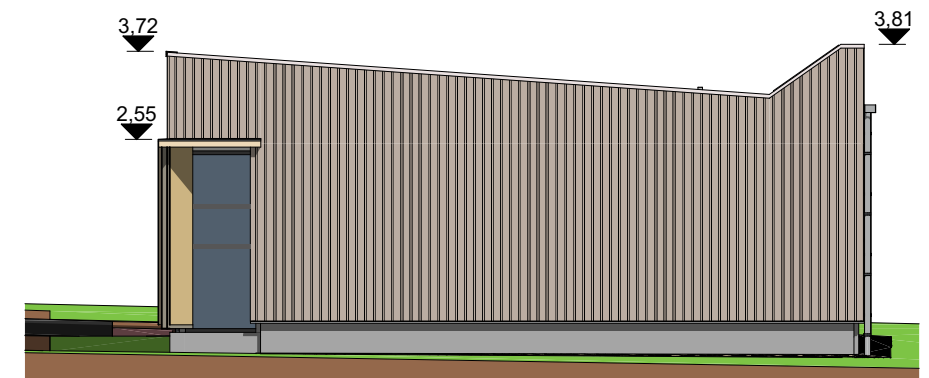

Façade Est Ech: 1/100

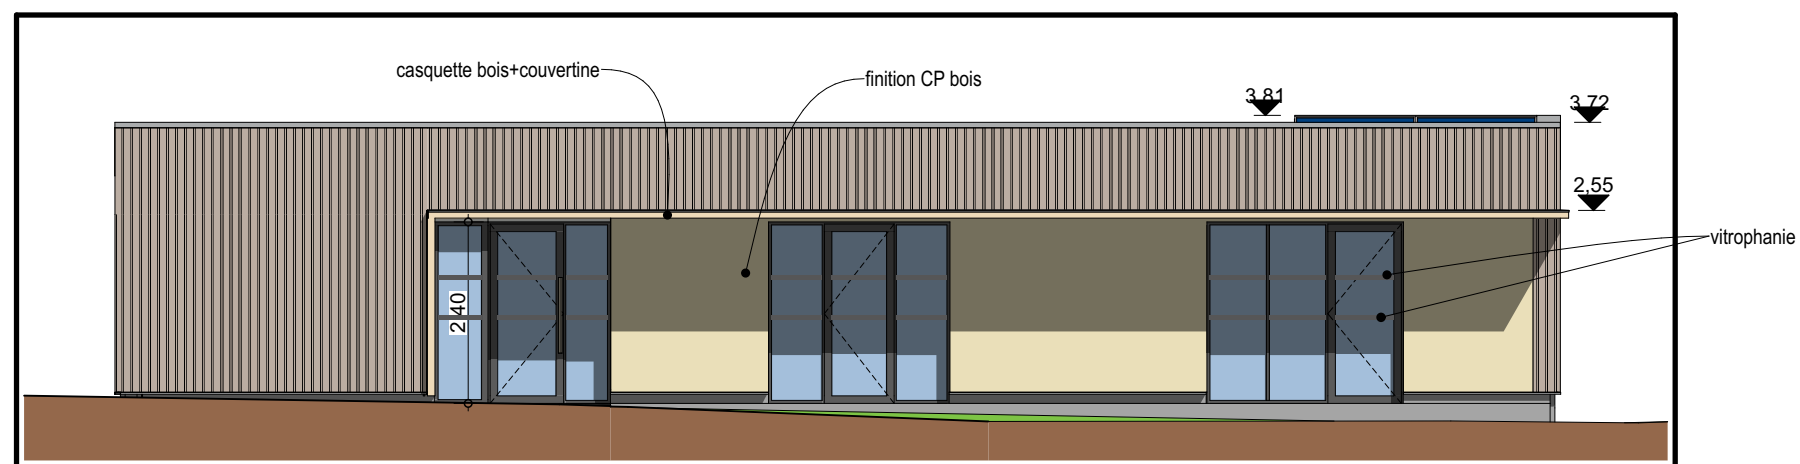

Façade Sud Ech: 1/100