

Polycarbonate posé sur structure

Cerclage en bois massif

Couverture en rouleau de roseaux

Réemploi : Couverture du pavillon Salgado

Liteaux et contre-liteaux

Structure pour lame d'air


Ecran de sous-toiture HPV

Réemploi : Couverture du pavillon Salgado

Isolation

Réemploi : Polystyrène du pavillon Salgado

Fermettes industrielles

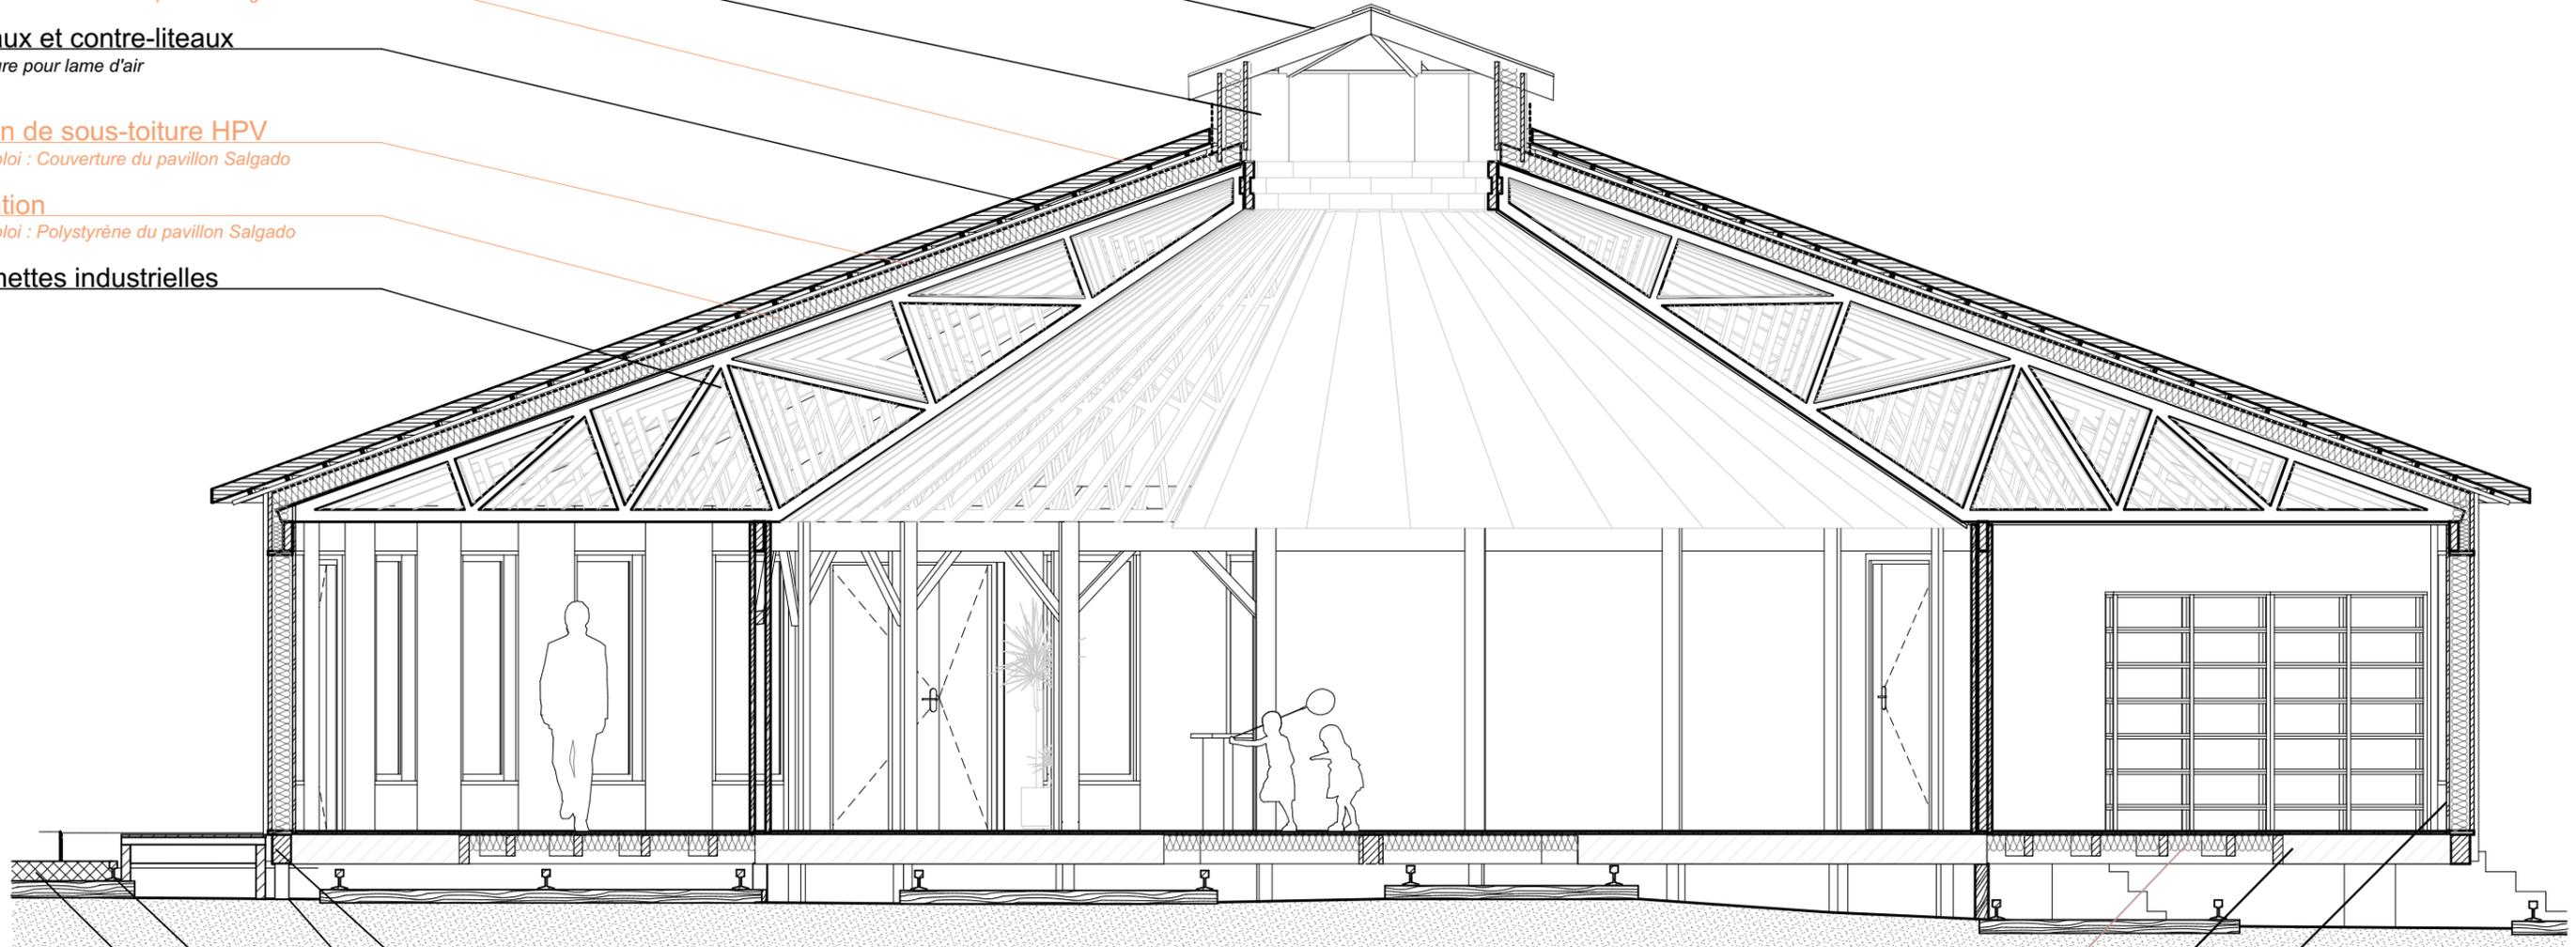

Semelle pour ossature bois

Bastings 220x70mm

Fondations ponctuelles

Poteaux en bois ou visées de fondation

Rails existants conservés

Éléments à différents niveaux

Voirie en stabilisé

H = point haut de rails +15cm

Isolation

Polystyrène 150mm

Structure plancher

Bastings et Demi - Bastings

Mur ossature bois avec baie

Baies réemploi

MOE

MOA

Document

Projet

Echelle

Date

Phase

Indice

