

Faitière

Menuiserie posée sur structure

Réemploi : Baies stockées sur site

Couverture en rouleau de roseaux

Réemploi : Couverture du pavillon Salgado

Liteaux et contre-liteaux

Structure pour lame d'air

Ecran de sous-toiture HPV R3

Réemploi : Couverture du pavillon Salgado

Fermettes industrielles

Mur ossature bois

Baie fixe double vitrage

Réemploi : Mobius

Isolation

Polystyrène 150mm

Voirie en stabilisé

H = point haut de rails +15cm

Semelle pour ossature bois


Madriers moisés 220x70mm

Fondations ponctuelles

Poteaux en bois ou visse de fondation

Rails existants conservés

Éléments à différents niveaux

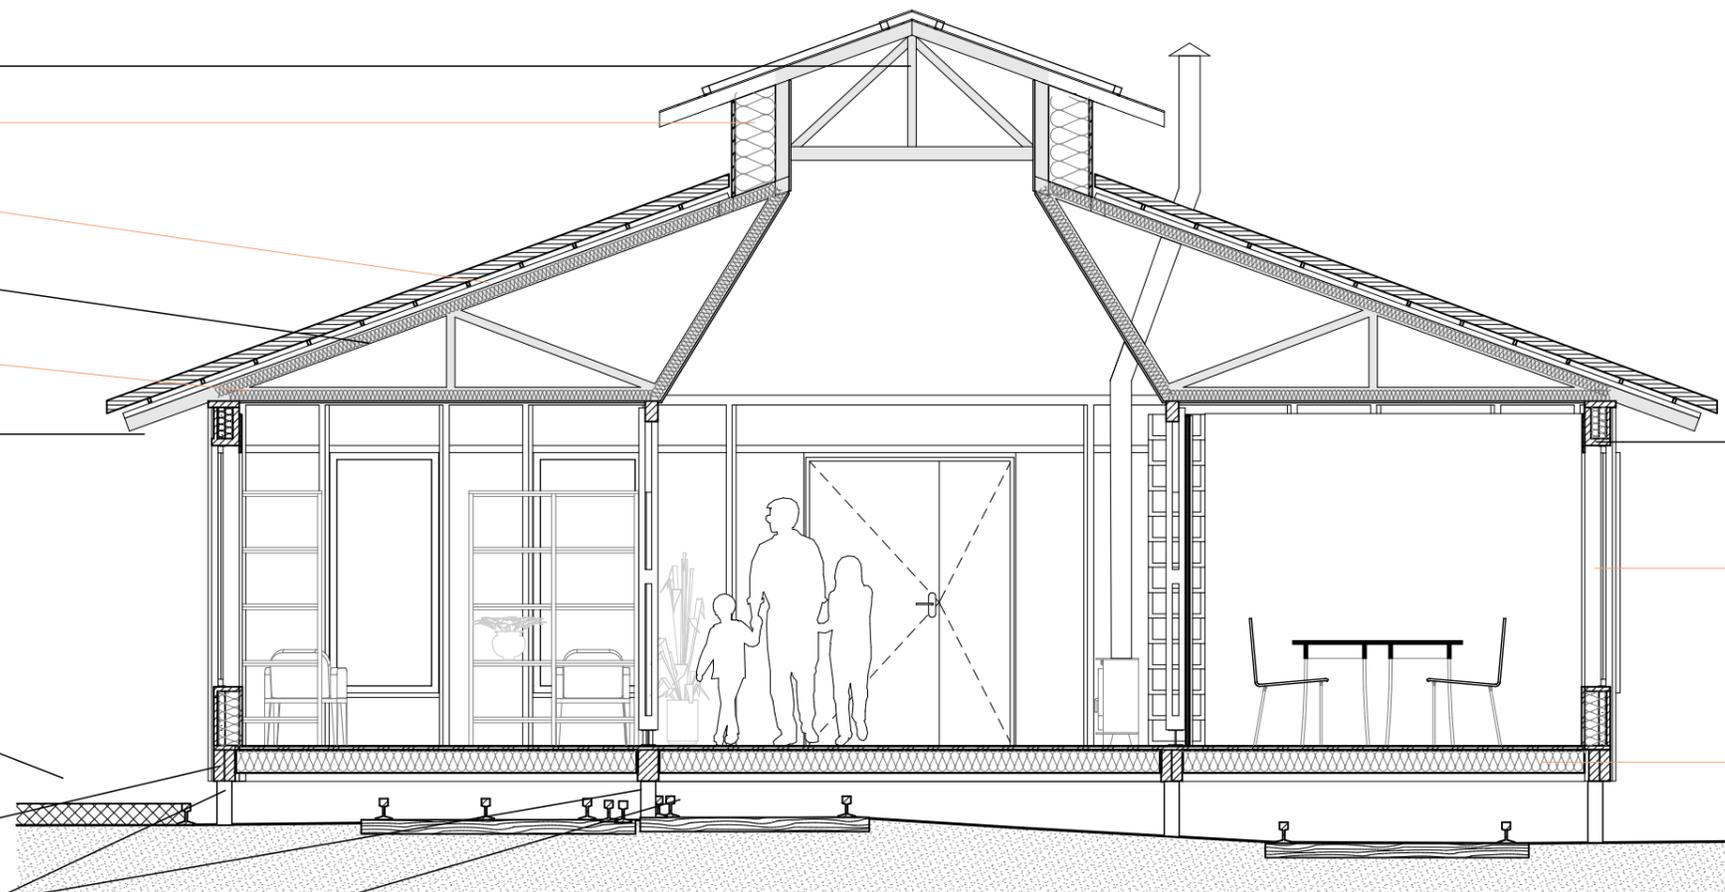

MOE

MOA

Document

Projet

Echelle

Date

Phase

Indice

