


DETAIL  
COUPE DES FAÇADES

1. Couverture :  
Rouleaux de roseaux 20/30 mm d'épaisseur  
Liteaux 25 x 40 mm  
Contre liteaux 25 x 40 mm  
Ecran sous-toiture
2. Isolant thermique, polystyrène extrudé 80 mm
3. Fermette industrielle 36 mm d'épaisseur
4. Panne sablière 45 x 225 mm
5. Poutre 45 x 225 mm
6. Support menuiserie extérieur 45 x 20 mm
7. Tableau de menuiserie extérieur 27 x 140 mm
8. Menuiserie extérieur aluminium double vitrage
9. Cadre intérieur pour fixation bardage 27 x 16 mm
10. Bardage bois 30 mm d'épaisseur
11. Etanchéité
12. Isolant thermique, polystyrène extrudé 150 mm
13. Goutte d'eau menuisée
14. Ceinture porteuse périphérique 150 x 225 mm
15. Pied de poteau réglable 100-170 mm
16. Bloc béton en U L1000 x P400 x H180 mm
17. Panneau OSB 22 mm
18. Rouleau linoléum
19. Double épaisseur de panneau de mélaminé 20 mm
20. Isolant thermique, polystyrène extrudé 150 mm

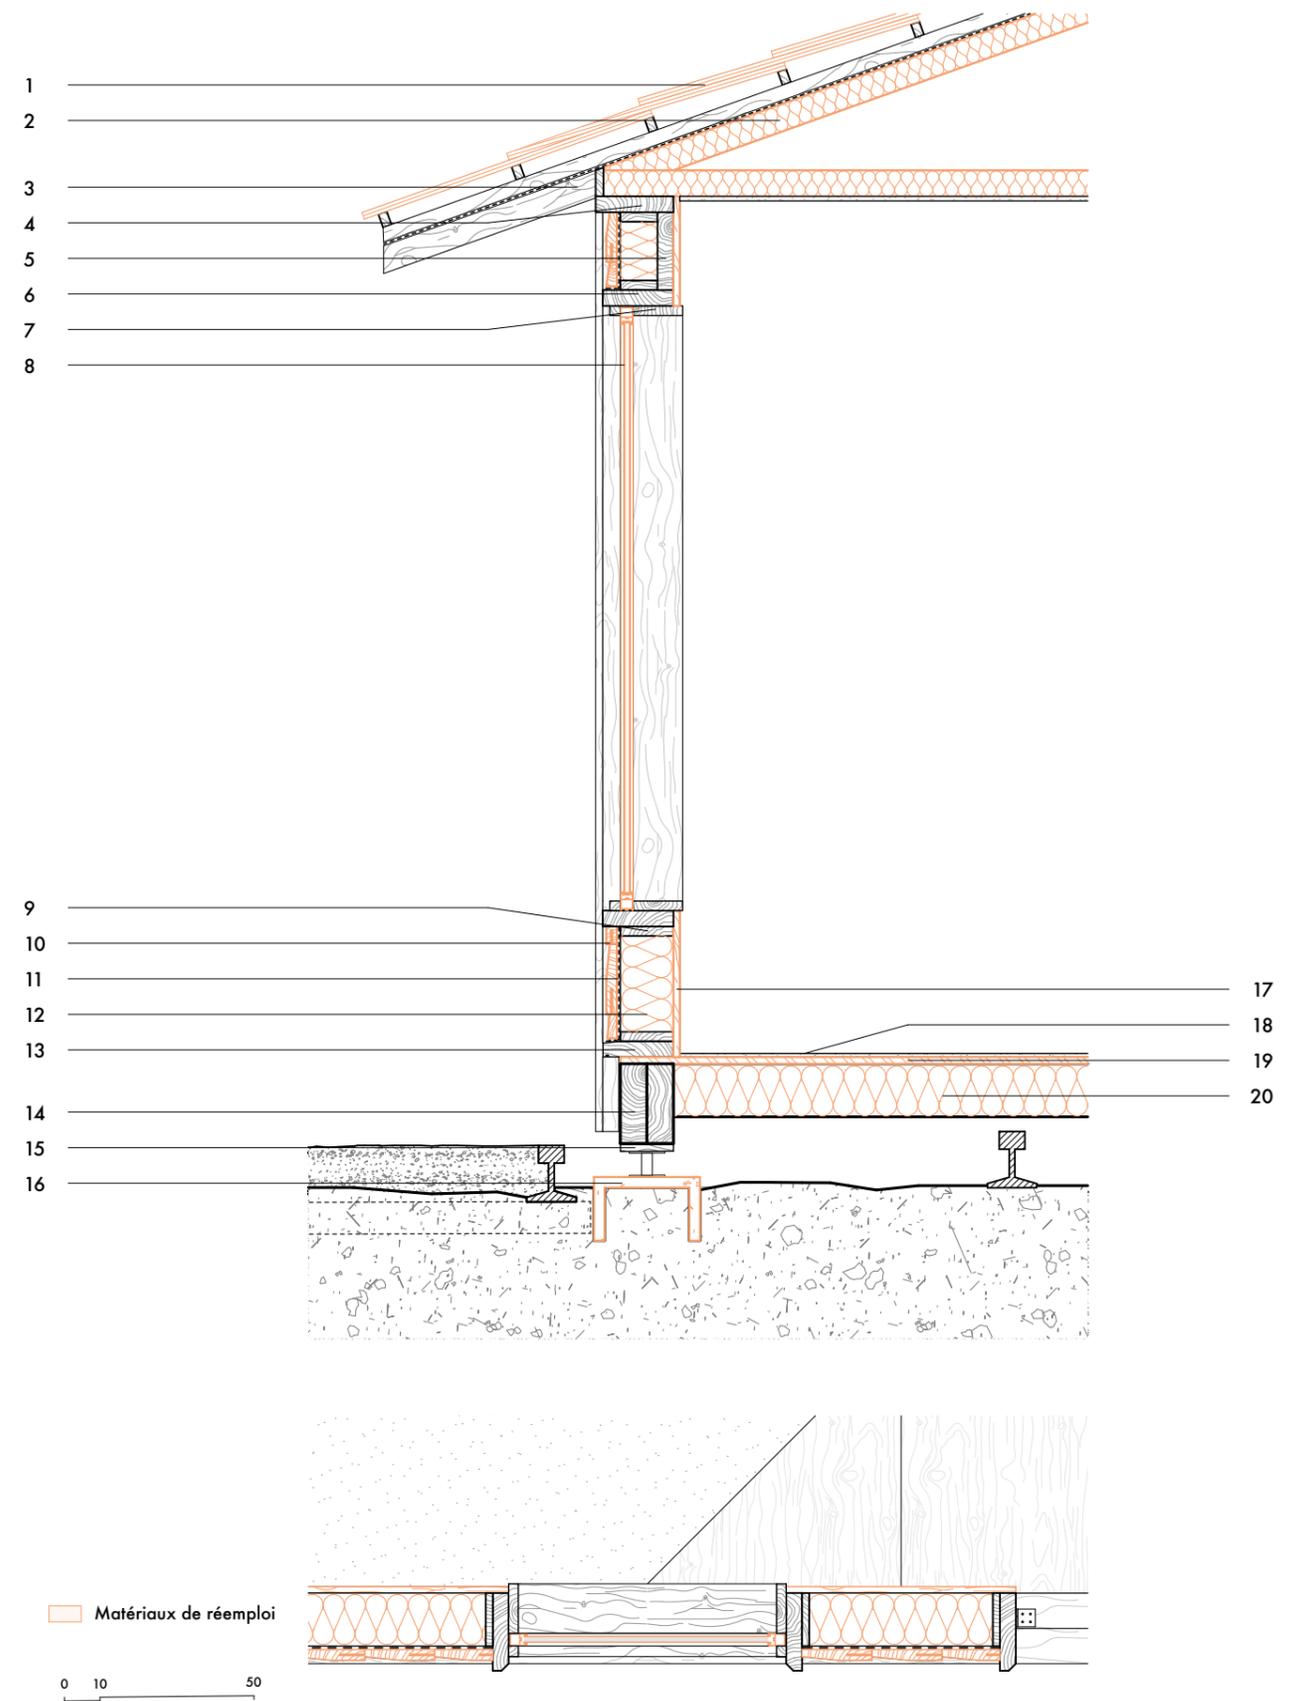

MOE

MOA

Document

Projet

Echelle

Date

Phase

Indice