


Axonométrie de détail du bloc mur

1:20

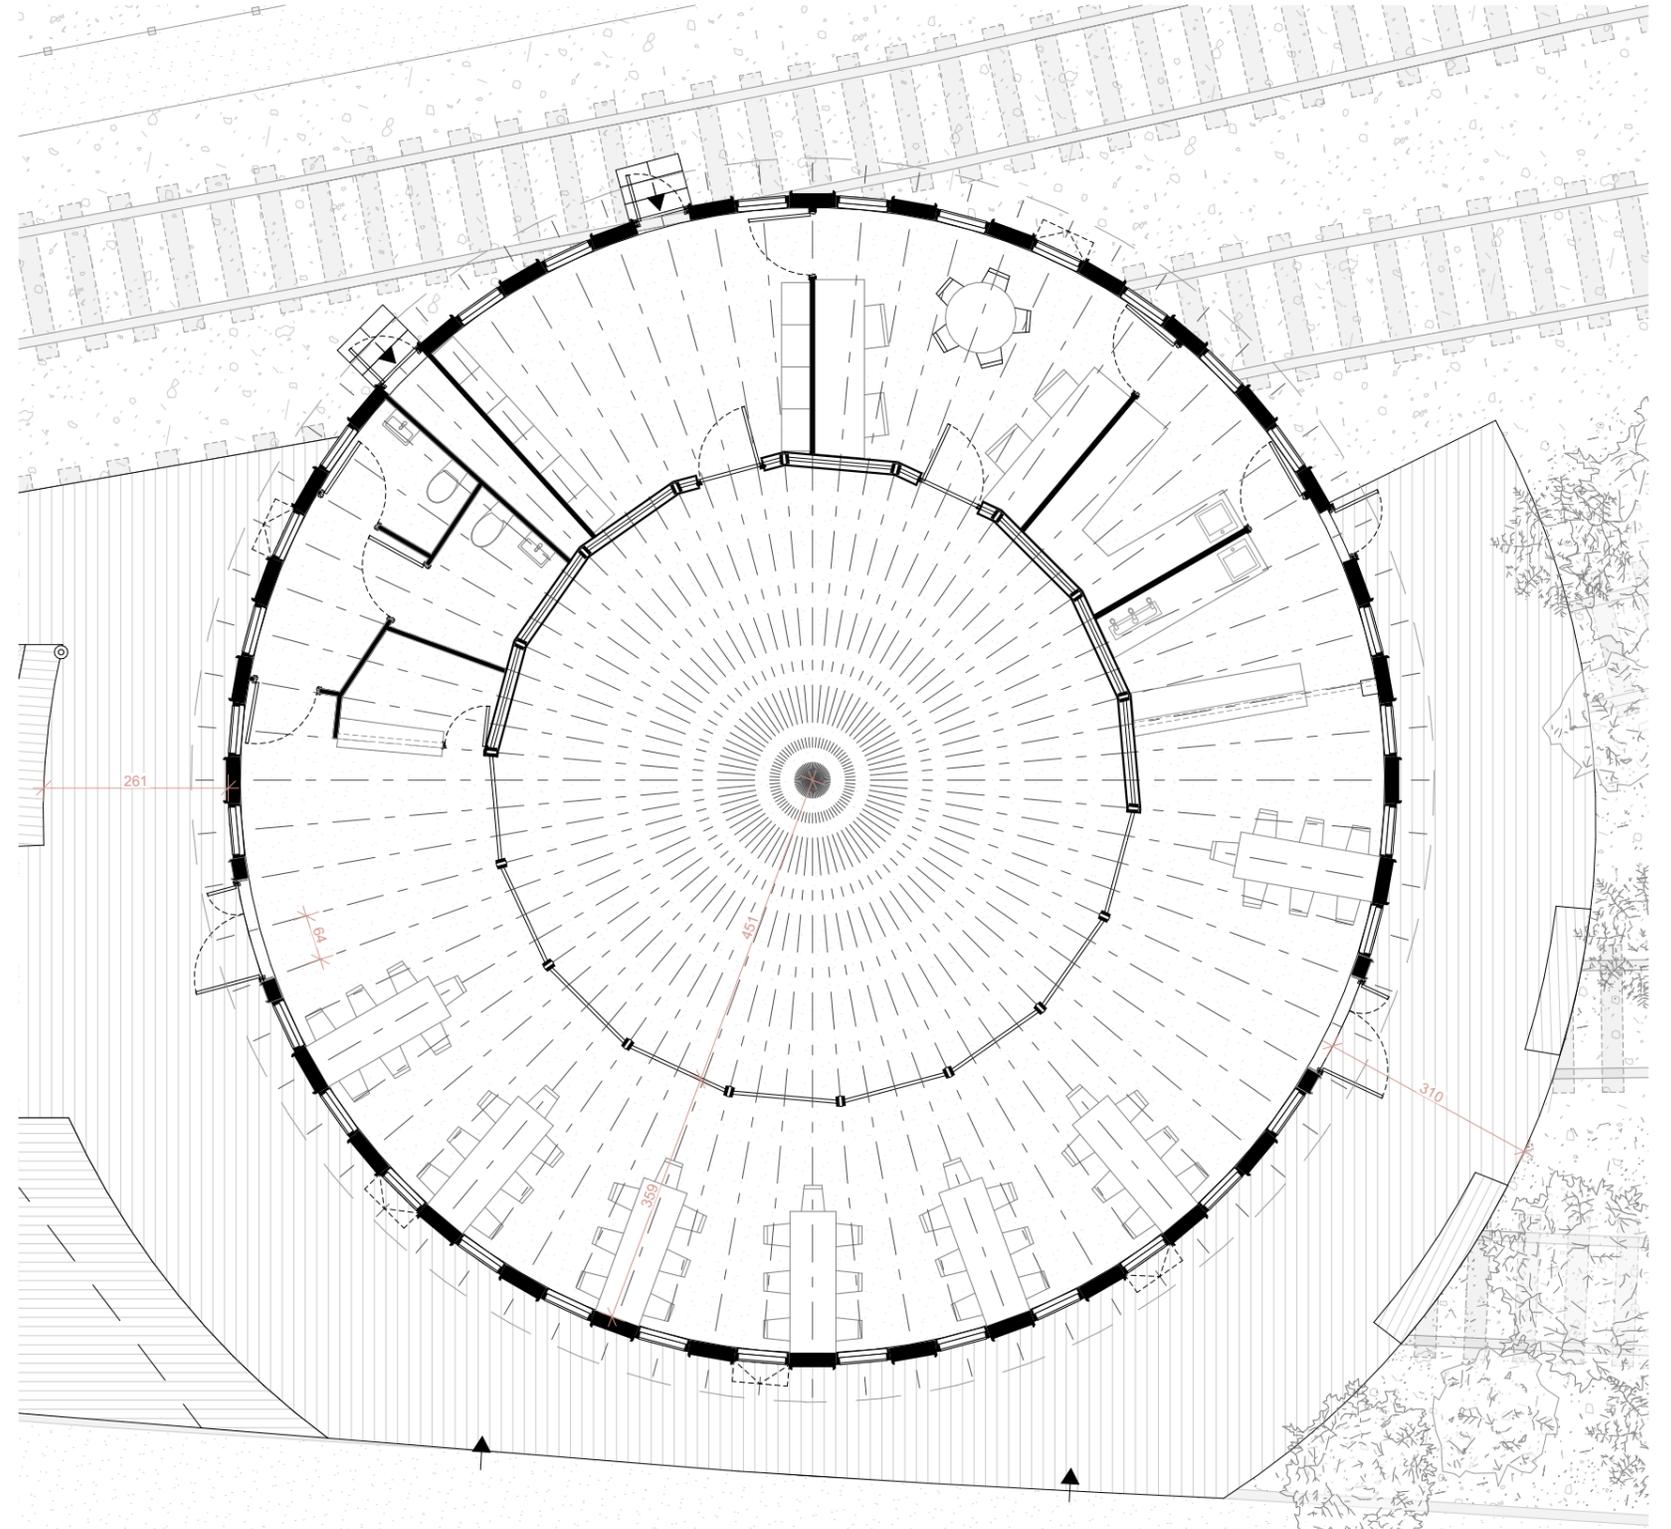

Plan structurel rotonde

1:100

0 10 50

MOE

MOA

Document

Projet

Echelle

Date

Phase

Indice

x

