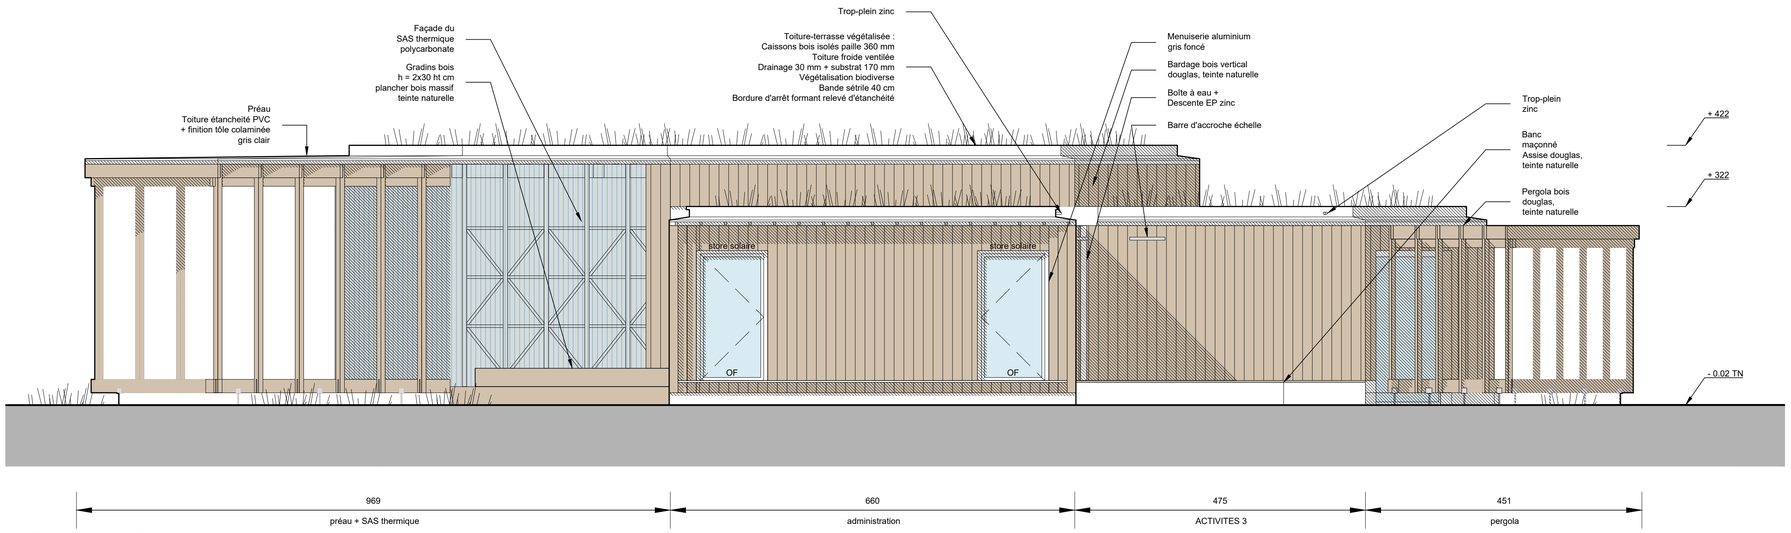

Façade Ouest - 1:50

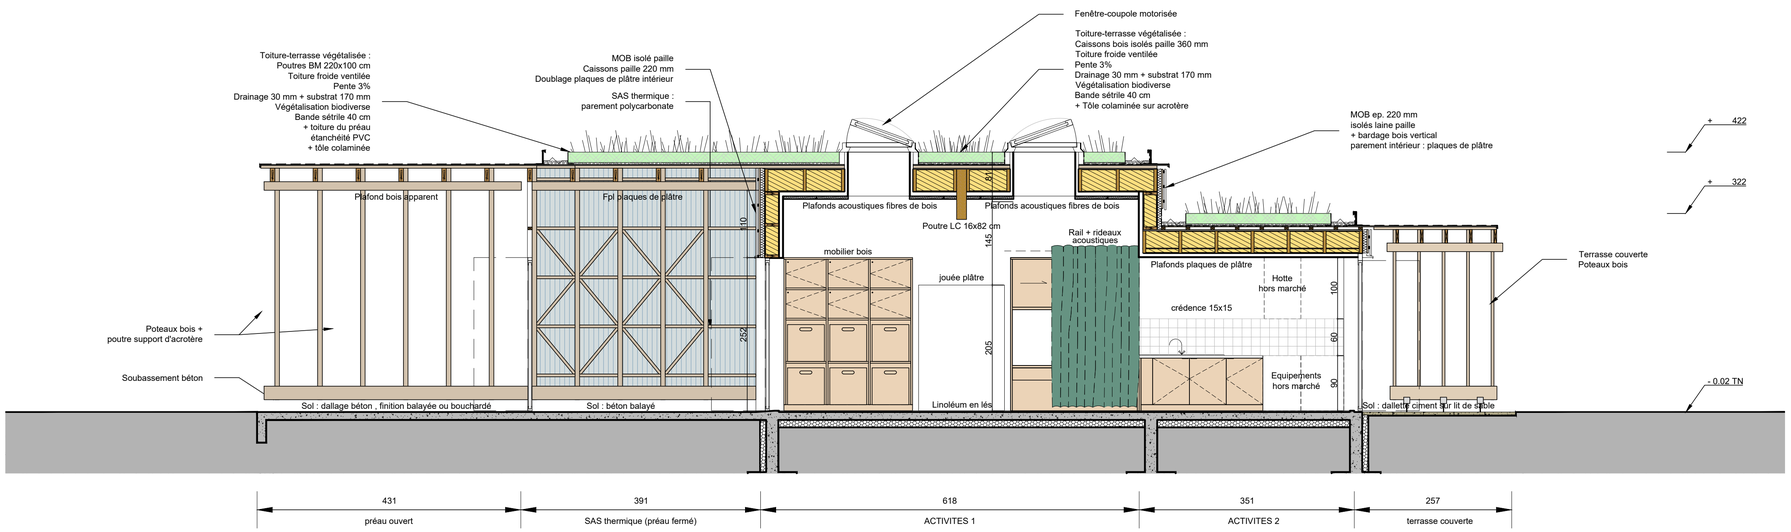

Coupe AA' - 1:50

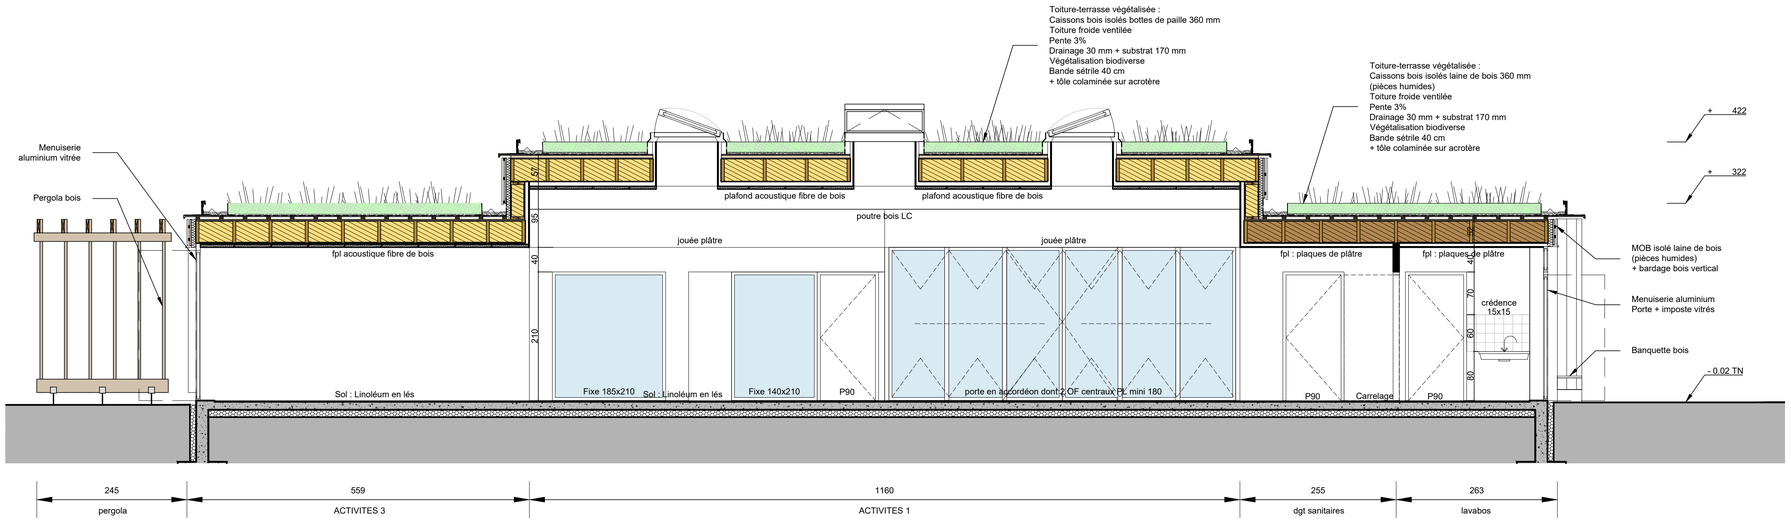

Coupe BB' - 1:50

COMMUNE DE VIVY

45, rue Nationale
49680 VIVY

Construction de l'Espace Jeunesse de Vivy

Les Bassauges - 49680 VIVY

Indice	Date	Objet

Maîtrise d'Oeuvre

Scheubel + Genty architectes
1, rue David d'Angers, 49100 ANGERS
contact@scheubelgenty.com - 02 55 98 30 67

Carré d'Aire - économiste prescripteur
27, rue des Marais - Bâtiment B - 2ème étage - 72000 LE MANS
contact@carredaire.com - 02 43 40 03 78

Kypseli - BET Fluides et thermiques
19, rue Ste Radegonde - 85530 LA BRUFFIERE
contact@kypseli.fr - 02 51 07 51 70

FLK Ingénierie - BET structure
8, rue René Cassin - 72100 LE MANS
be@flk-ingenierie.com - 02 43 16 35 93

Maîtrise d'Ouvrage

MOA : Commune de Vivy
45, rue Nationale 49680 VIVY
mairie@vivy.fr - 02 41 52 50 17

Bureau de contrôle - APAVE - Agence d'Angers
Représenté par Nicolas Leroy
Z.A.C. de l'Hoirie, rue du Général charles Lacretelle
CS 27189 49071 BEAUCOUZE CEDEX
nicolas.leroy@apave.com - 02 41 36 78 02

C-SPS - AMC SPS
Représenté par Romain Rubillon Du Lattay
89, rue des Artilleurs - 49100 ANGERS
romain.rubillon@amscps.fr - 02 41 34 48 49

DCE - Indice A
Façade Ouest
Coupes AA', BB'

05

Echelle : 1/50

Date : Février 2022