




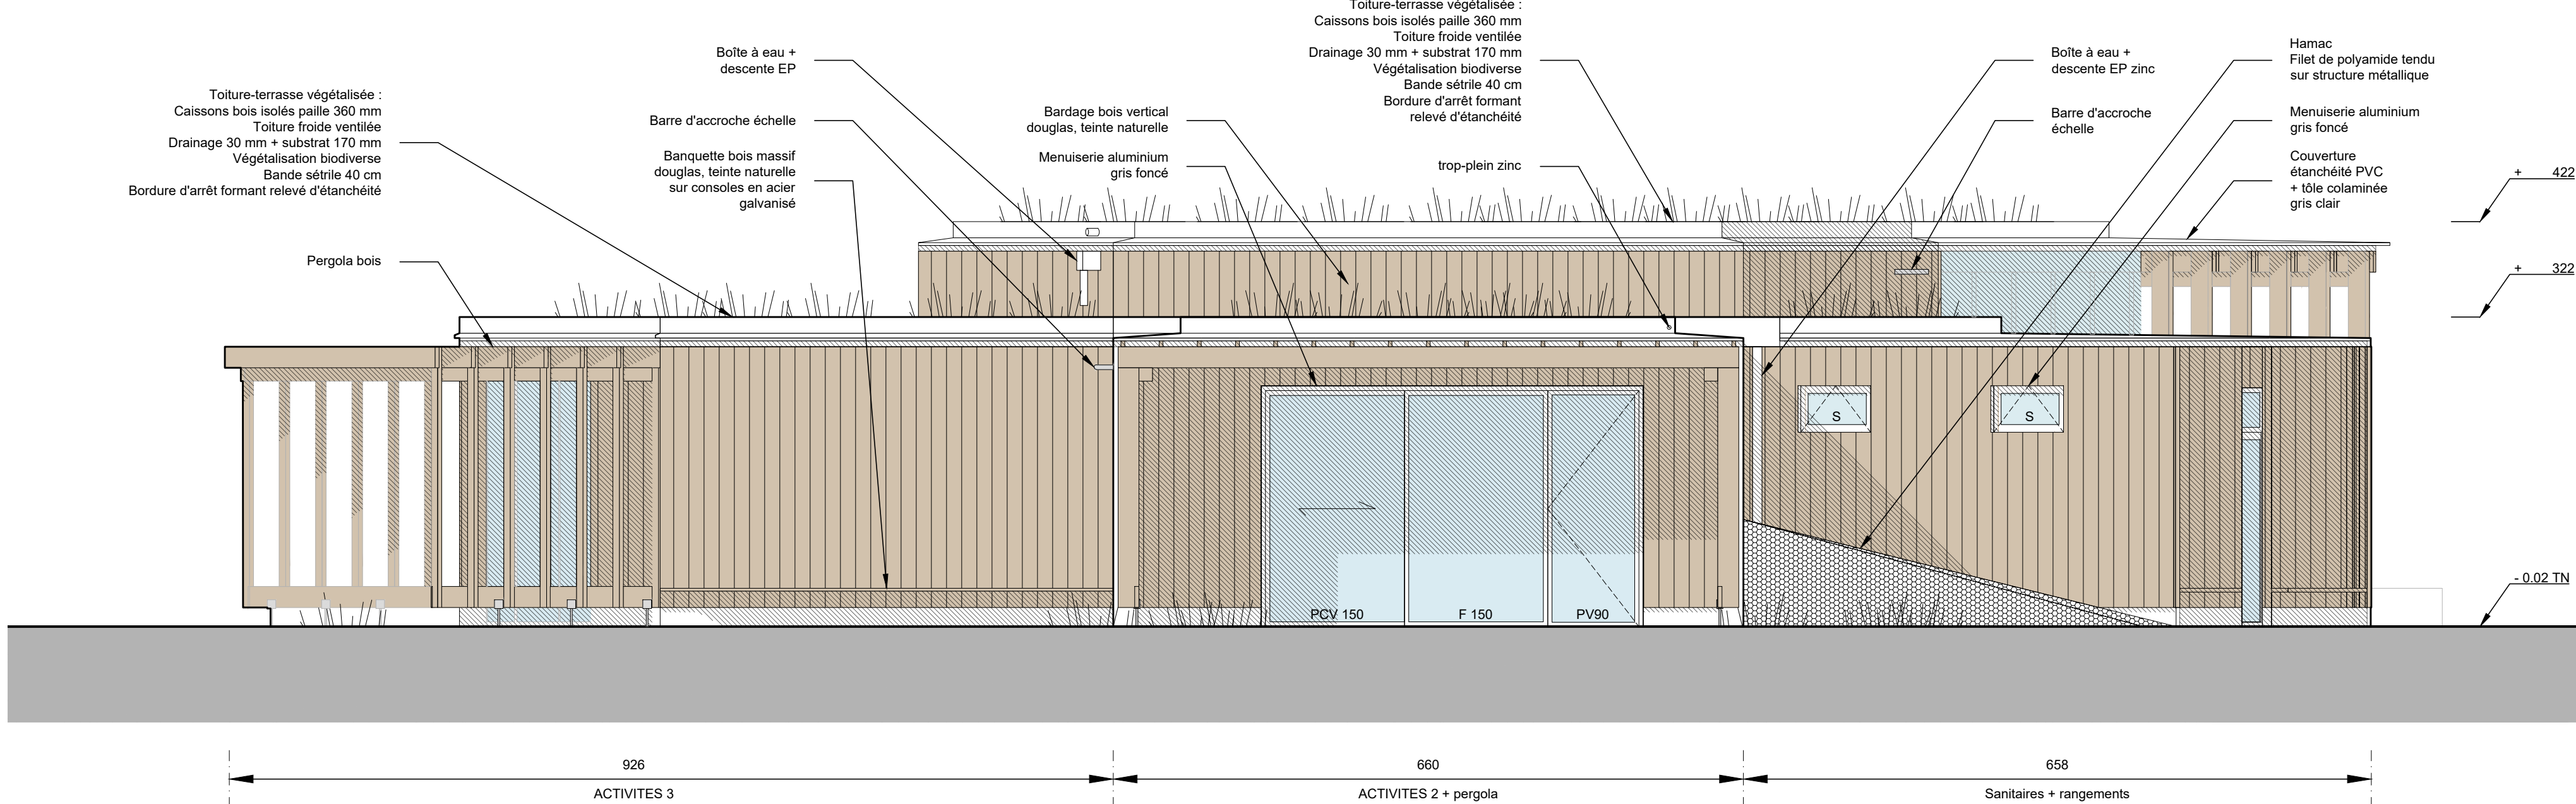


Façade Est - 1:50

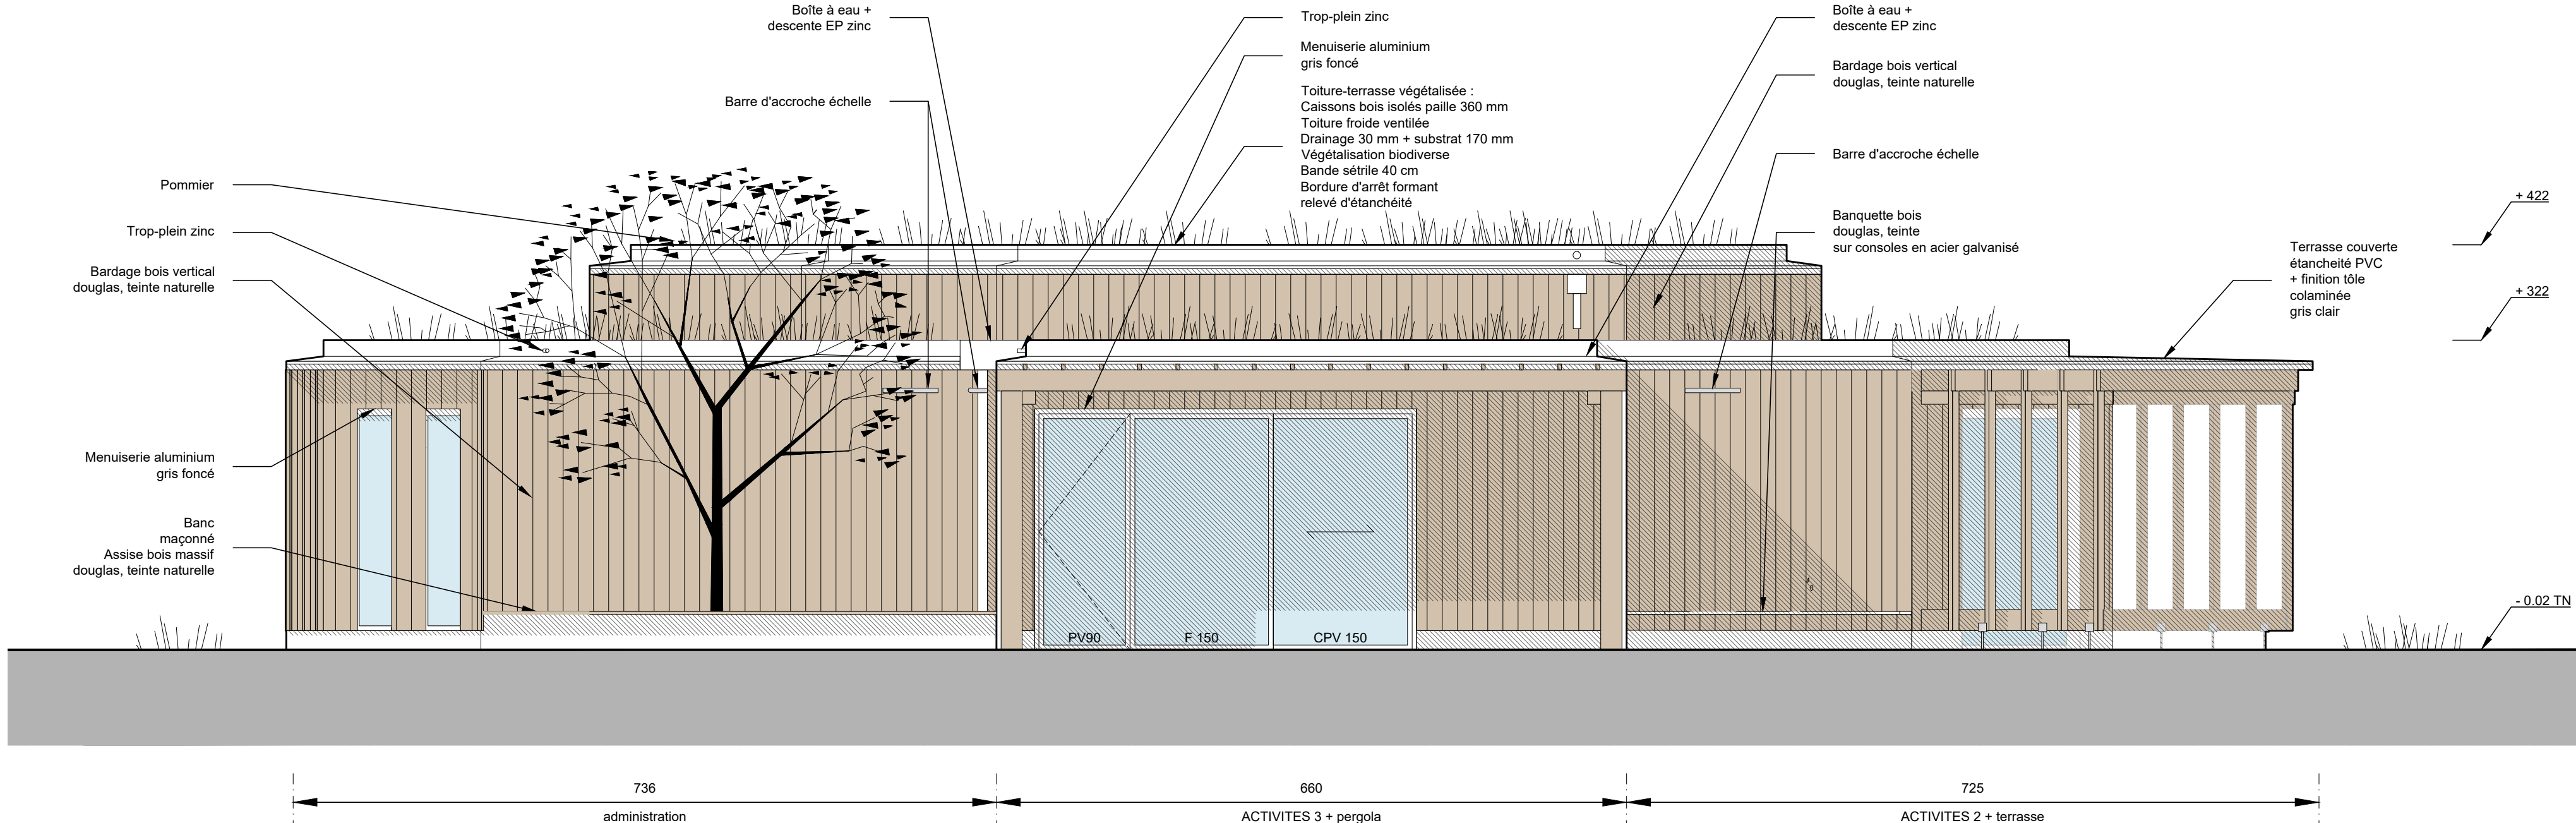

Façade Sud-est - 1:50

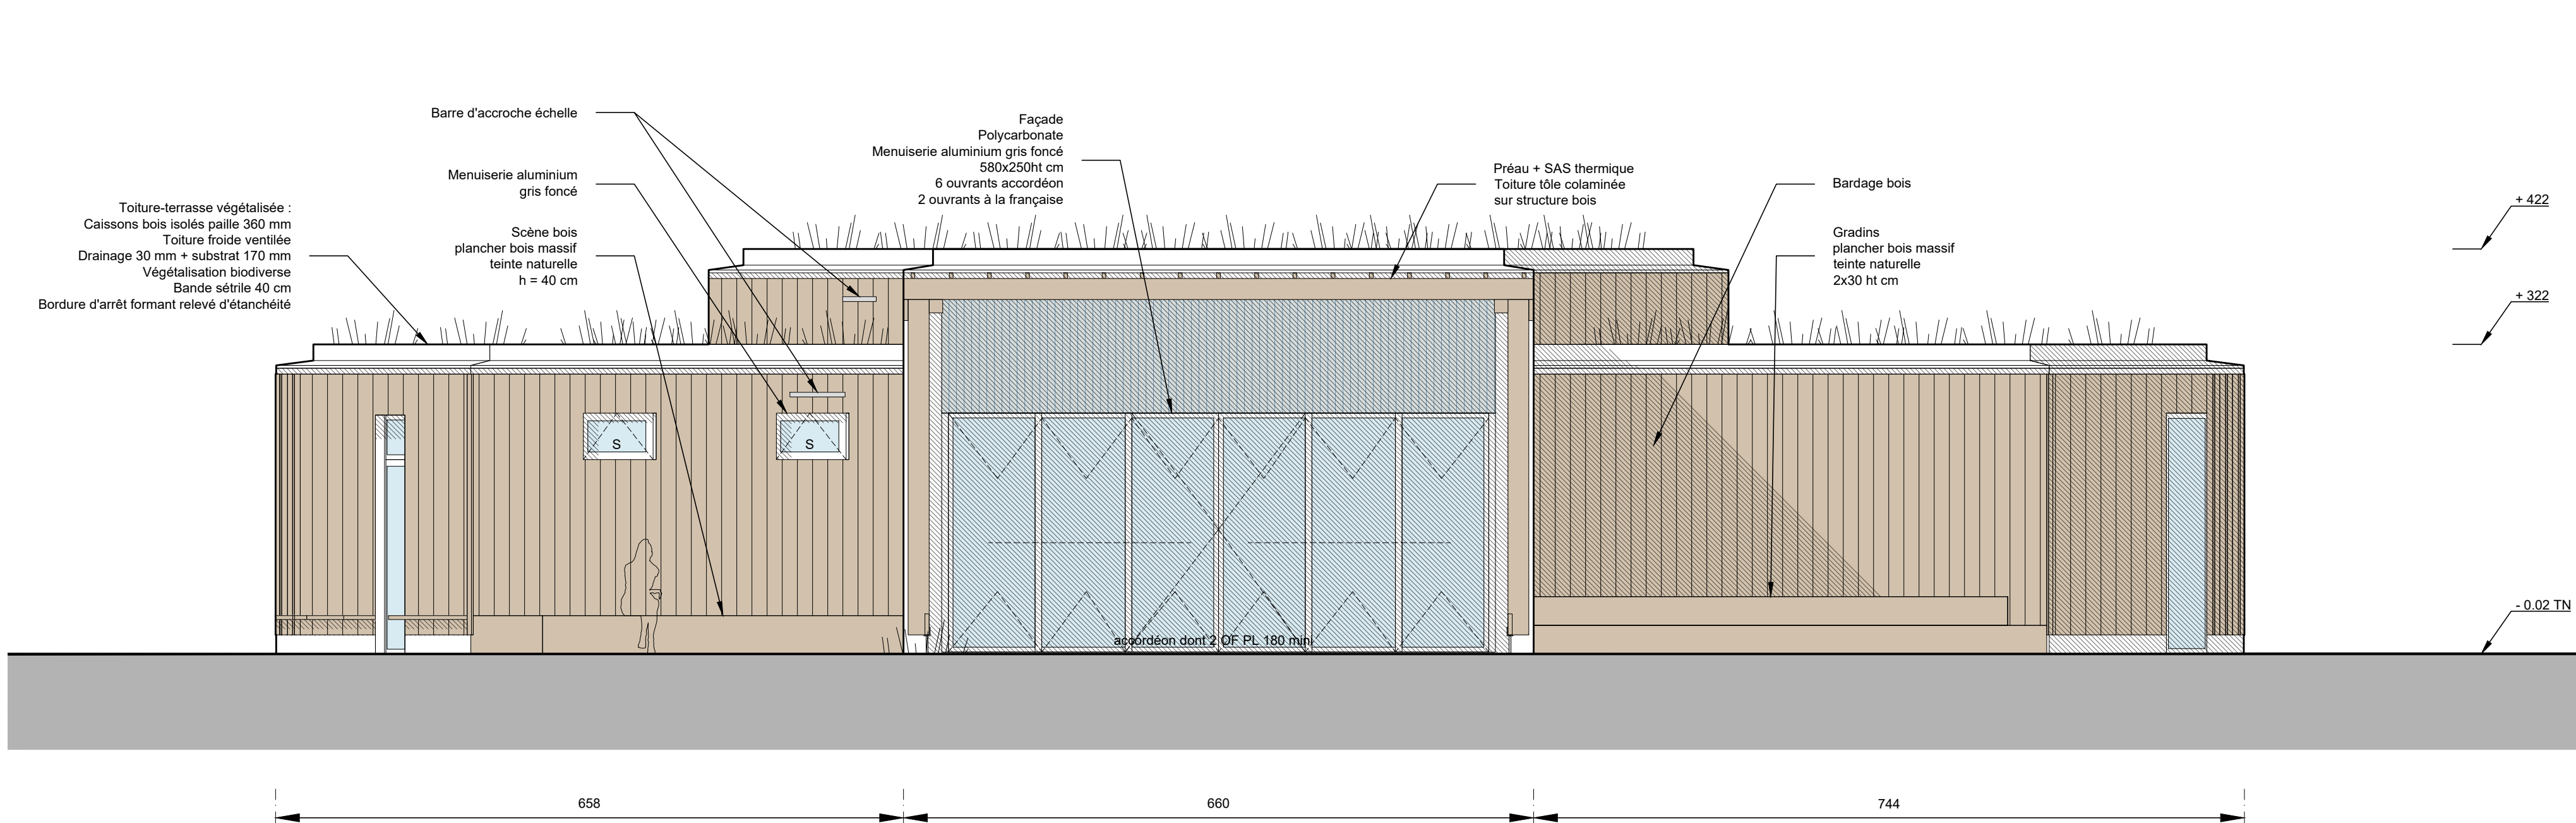

Façade Nord-ouest - 1:50

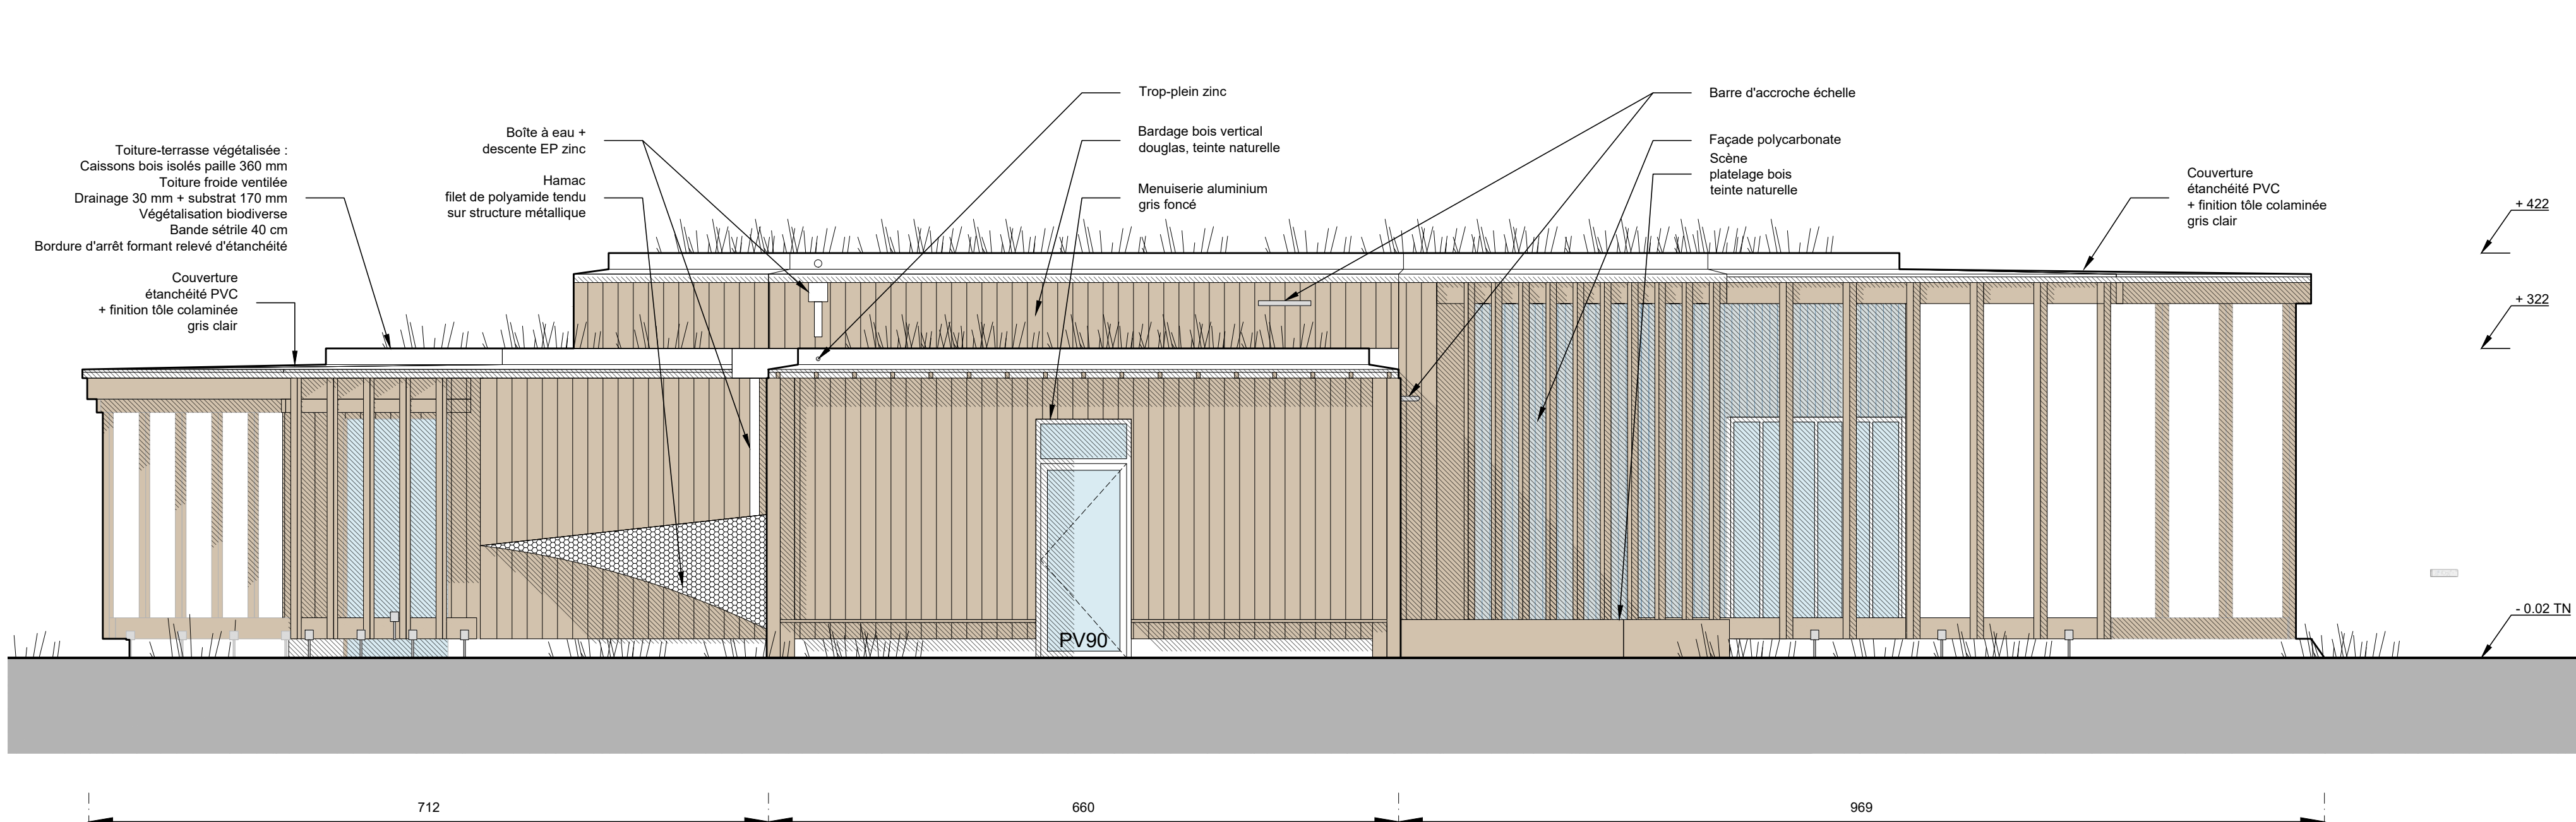

Façade Nord - 1:50



Plan du RDC - 1:50

1. PMR HOMMES
3.3 m²
ALT ±0 / HSPF 250
Plafond : BA13
Sol : carrelage
2. LAVABOS
5.3 m²
ALT ±0 / HSPF 250
Plafond : BA13
Sol : carrelage
3. PMR FEMMES
3.3 m²
ALT ±0 / HSPF 250
Plafond : BA13
Sol : carrelage
4. RANGEMENT
4 m²
ALT ±0 / HSPF 250
Plaf : BA13 CF1h
Sol : carrelage
CF1h
5. DEGAGEMENT
3.5 m²
ALT ±0 / HSPF 250
Plafond : BA13
Sol : carrelage
6. MENAGE
4 m²
ALT ±0 / HSPF 220
Plaf : BA13 CF1h
Sol : carrelage
CF1h

TERRASSE COUVERTE
13.6 m²
ALT -2 / HSP 271
Sol : dalottes ciment sur lit de sable

PERGOLA
17.5 m²
ALT -2 / HSP 271

COMMUNE DE VIVY
45, rue Nationale
49680 VIVY

Construction de l'Espace Jeunesse de Vivy
Les Bassauges - 49680 VIVY

Indice	Date	Objet

Maîtrise d'Oeuvre
Scheubel + Genty architectes
1, rue David d'Angers - 49100 ANGERS
contact@scheubelgenty.com - 02 55 98 30 87
maire@vivvy.fr - 02 41 52 50 17

Carré d'Aire - économiste prescripteur
27, rue des Marais - Bâtiment B - 2ème étage - 72000 LE MANS
contact@carnedaire.com - 02 43 40 03 78

Kypsell - BET Fluides et thermiques
18, rue Ste Radegonde - 85000 LA BRUYERE
contact@kypsell.fr - 02 51 07 51 70

FLK Ingénierie - BET structure
8, rue René Cassin - 72100 LE MANS
be@flk-ingenierie.com - 02 43 16 35 93

Maîtrise d'ouvrage
MOA : Commune de Vivy
45, rue Nationale - 49680 VIVY
maire@vivvy.fr - 02 41 52 50 17

Bureau de contrôle - APAVE - Agence d'Angers
Représenté par Nicolas Leroy
Z.A.C. de l'Herminette, rue du Général Charles Lacroix
CS 27188 - 49071 BEAUCOUZE CEDEX
nicolas.leroy@apave.com - 02 41 36 78 02

C-SPS - AMC SPS
Représenté par Romain Rubillon Du Latay
85, rue des Antilles - 49100 ANGERS
romain.rubillon@amsps.fr - 02 41 34 48 49

DCE - Ind.A
Plan du RDC
Façades E, SE, NO, N

04

Echelle : 1/50
Date : Février 2022