



FACADE COURANTE

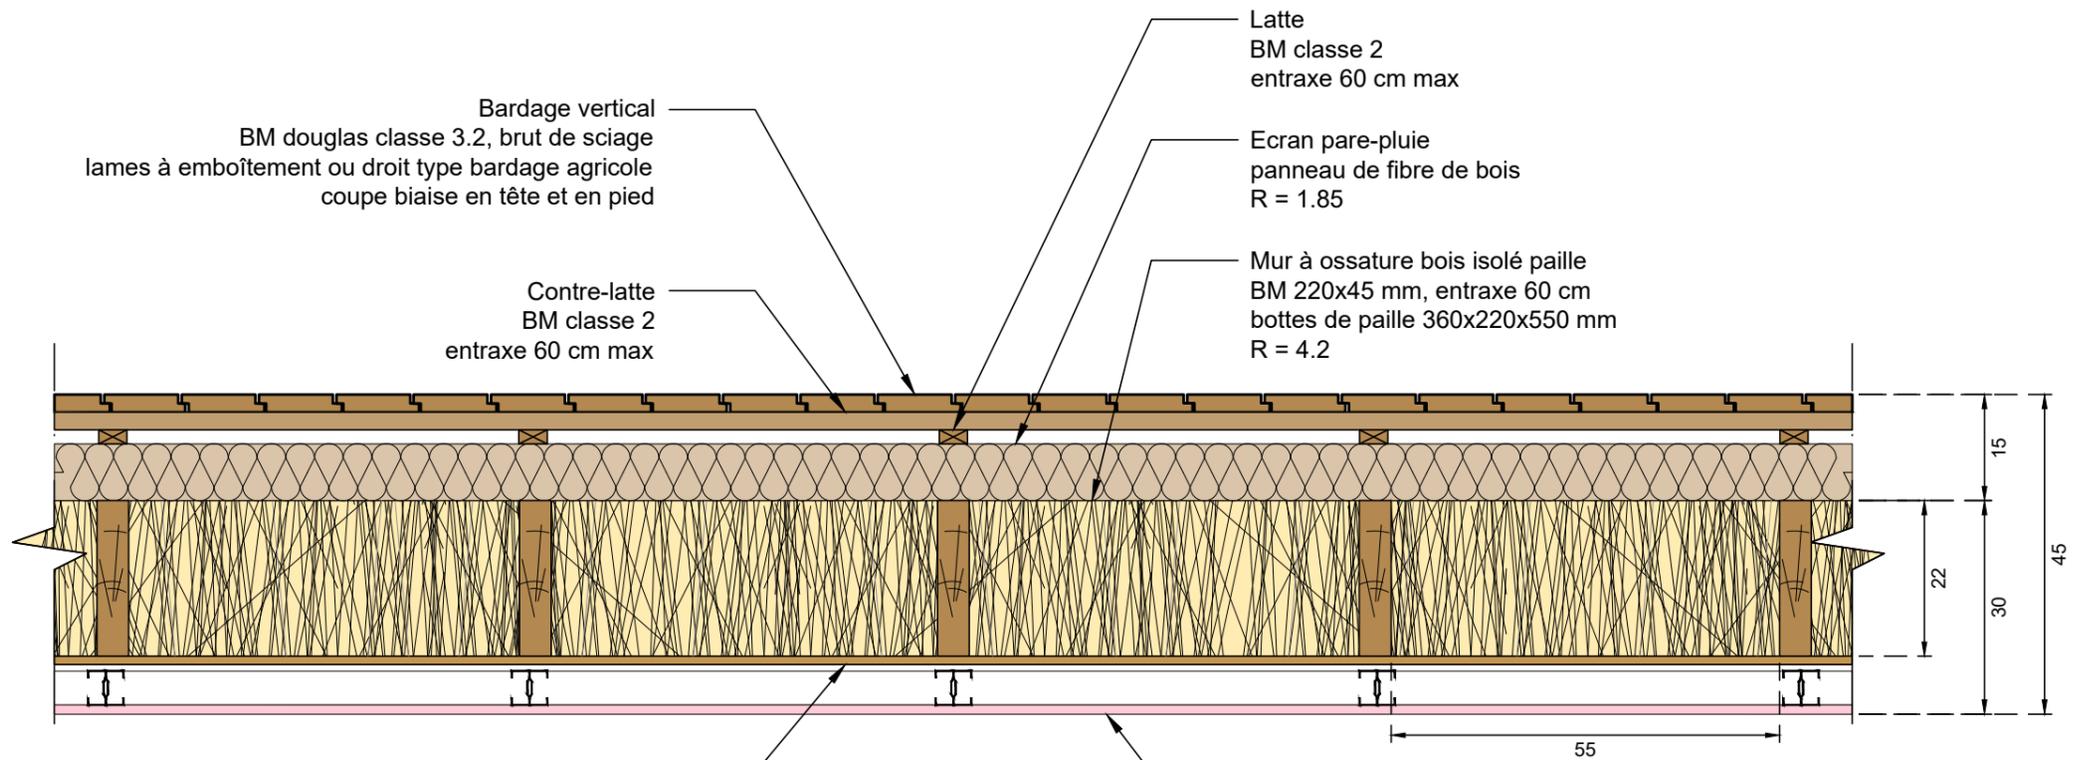


CHÂSSIS VITRE

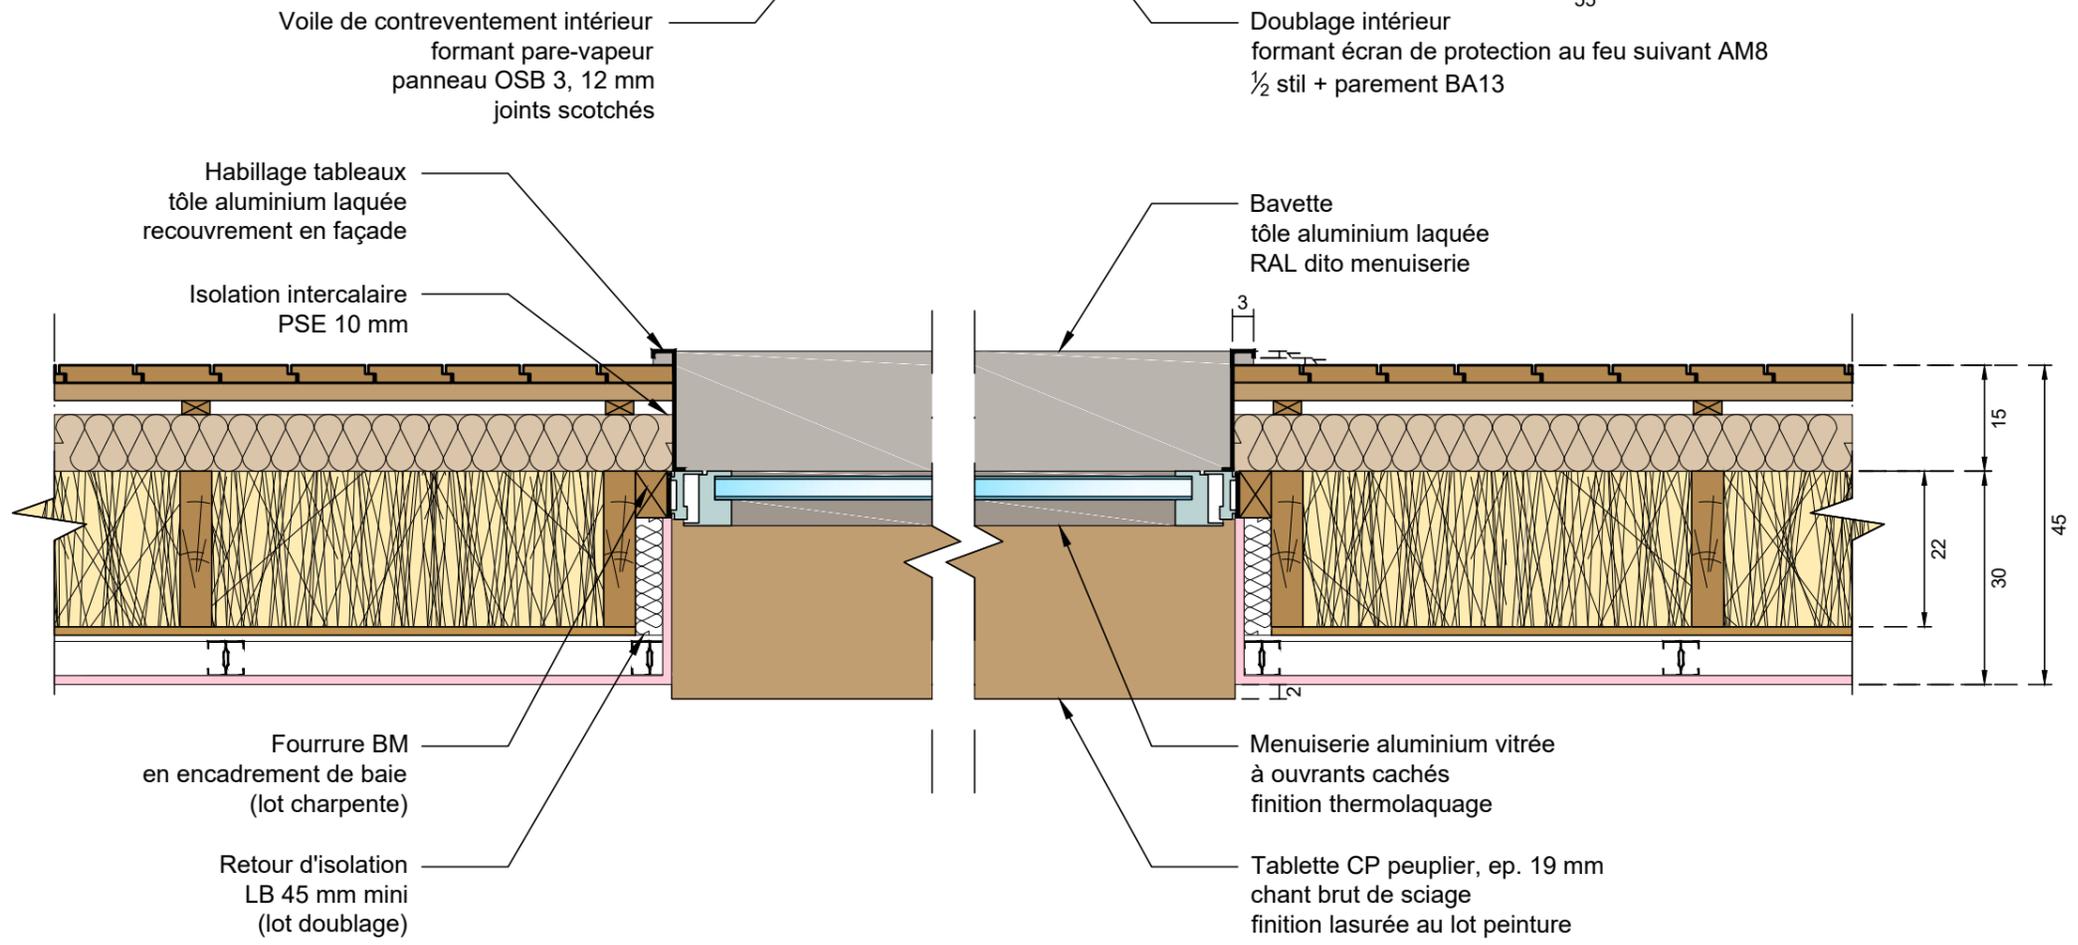

Construction d'un Espace Jeunesse à Vivy


Carnet de détails
MOB bois/paille, châssis vitré : PLAN

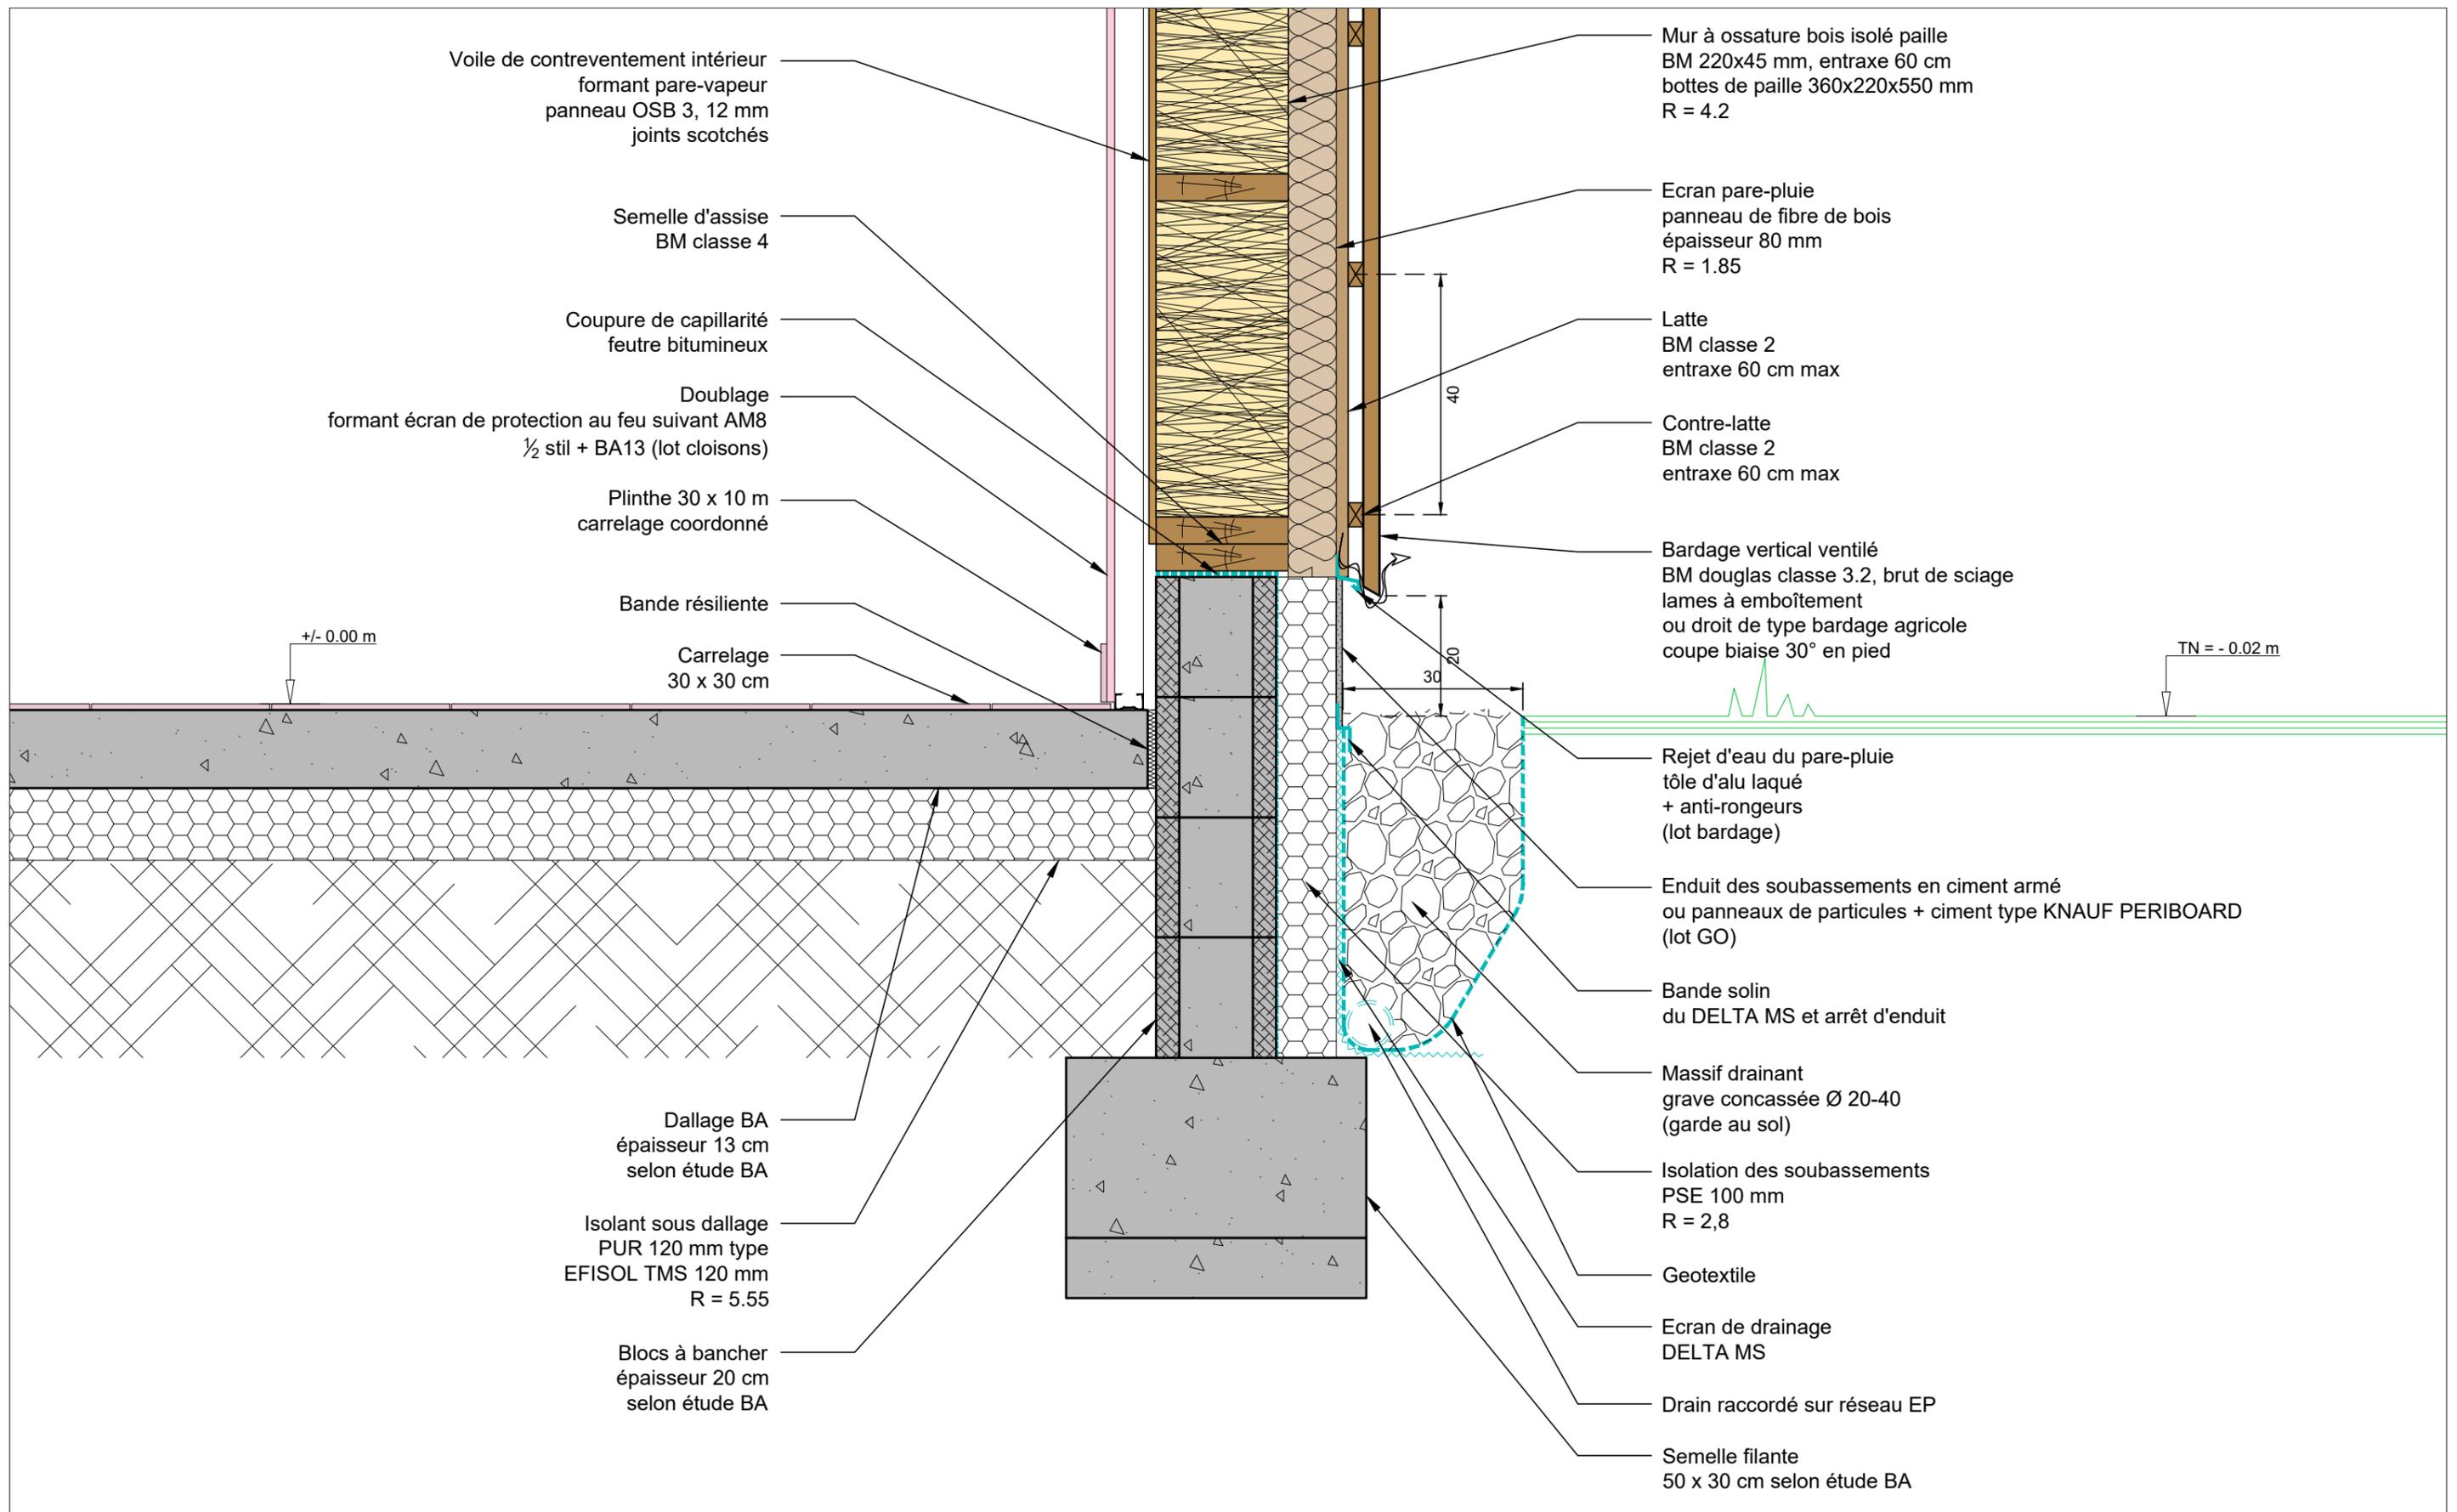

Construction d'un Espace Jeunesse à Vivy

Carnet de détails


MOB bois/paille : COUPE 01

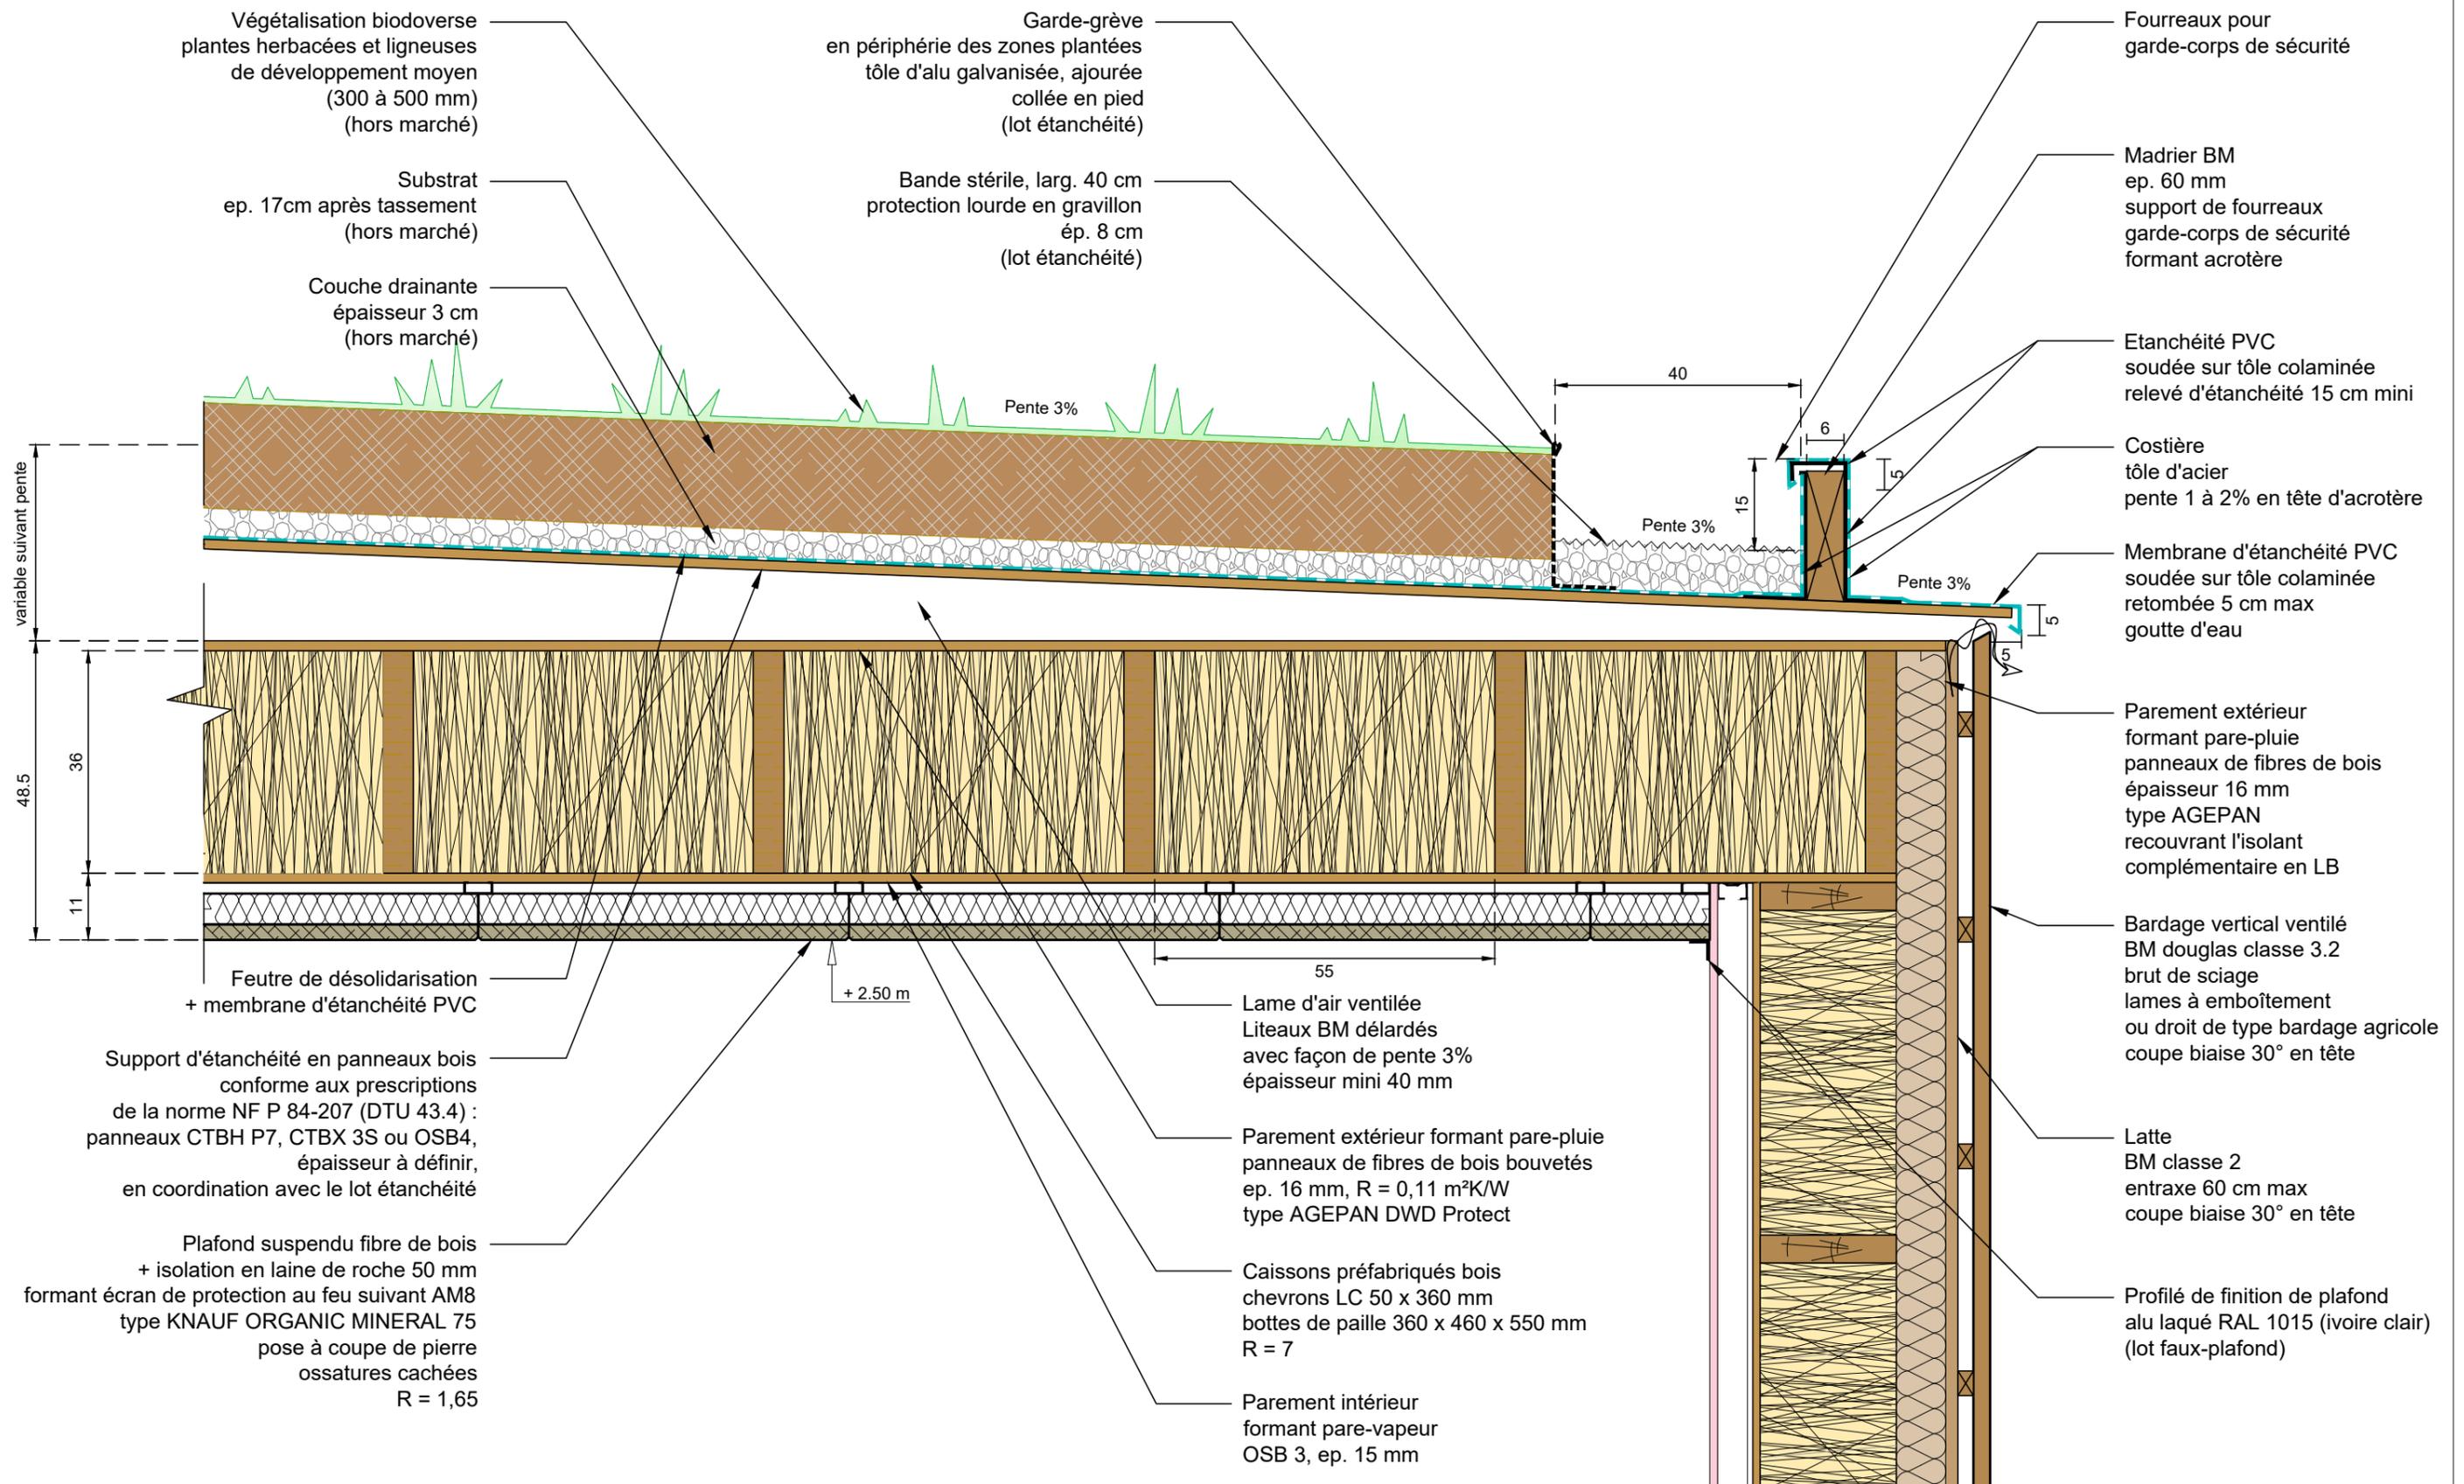

Construction d'un Espace Jeunesse à Vivy

Carnet de détails

MOB bois/paille : COUPE 02

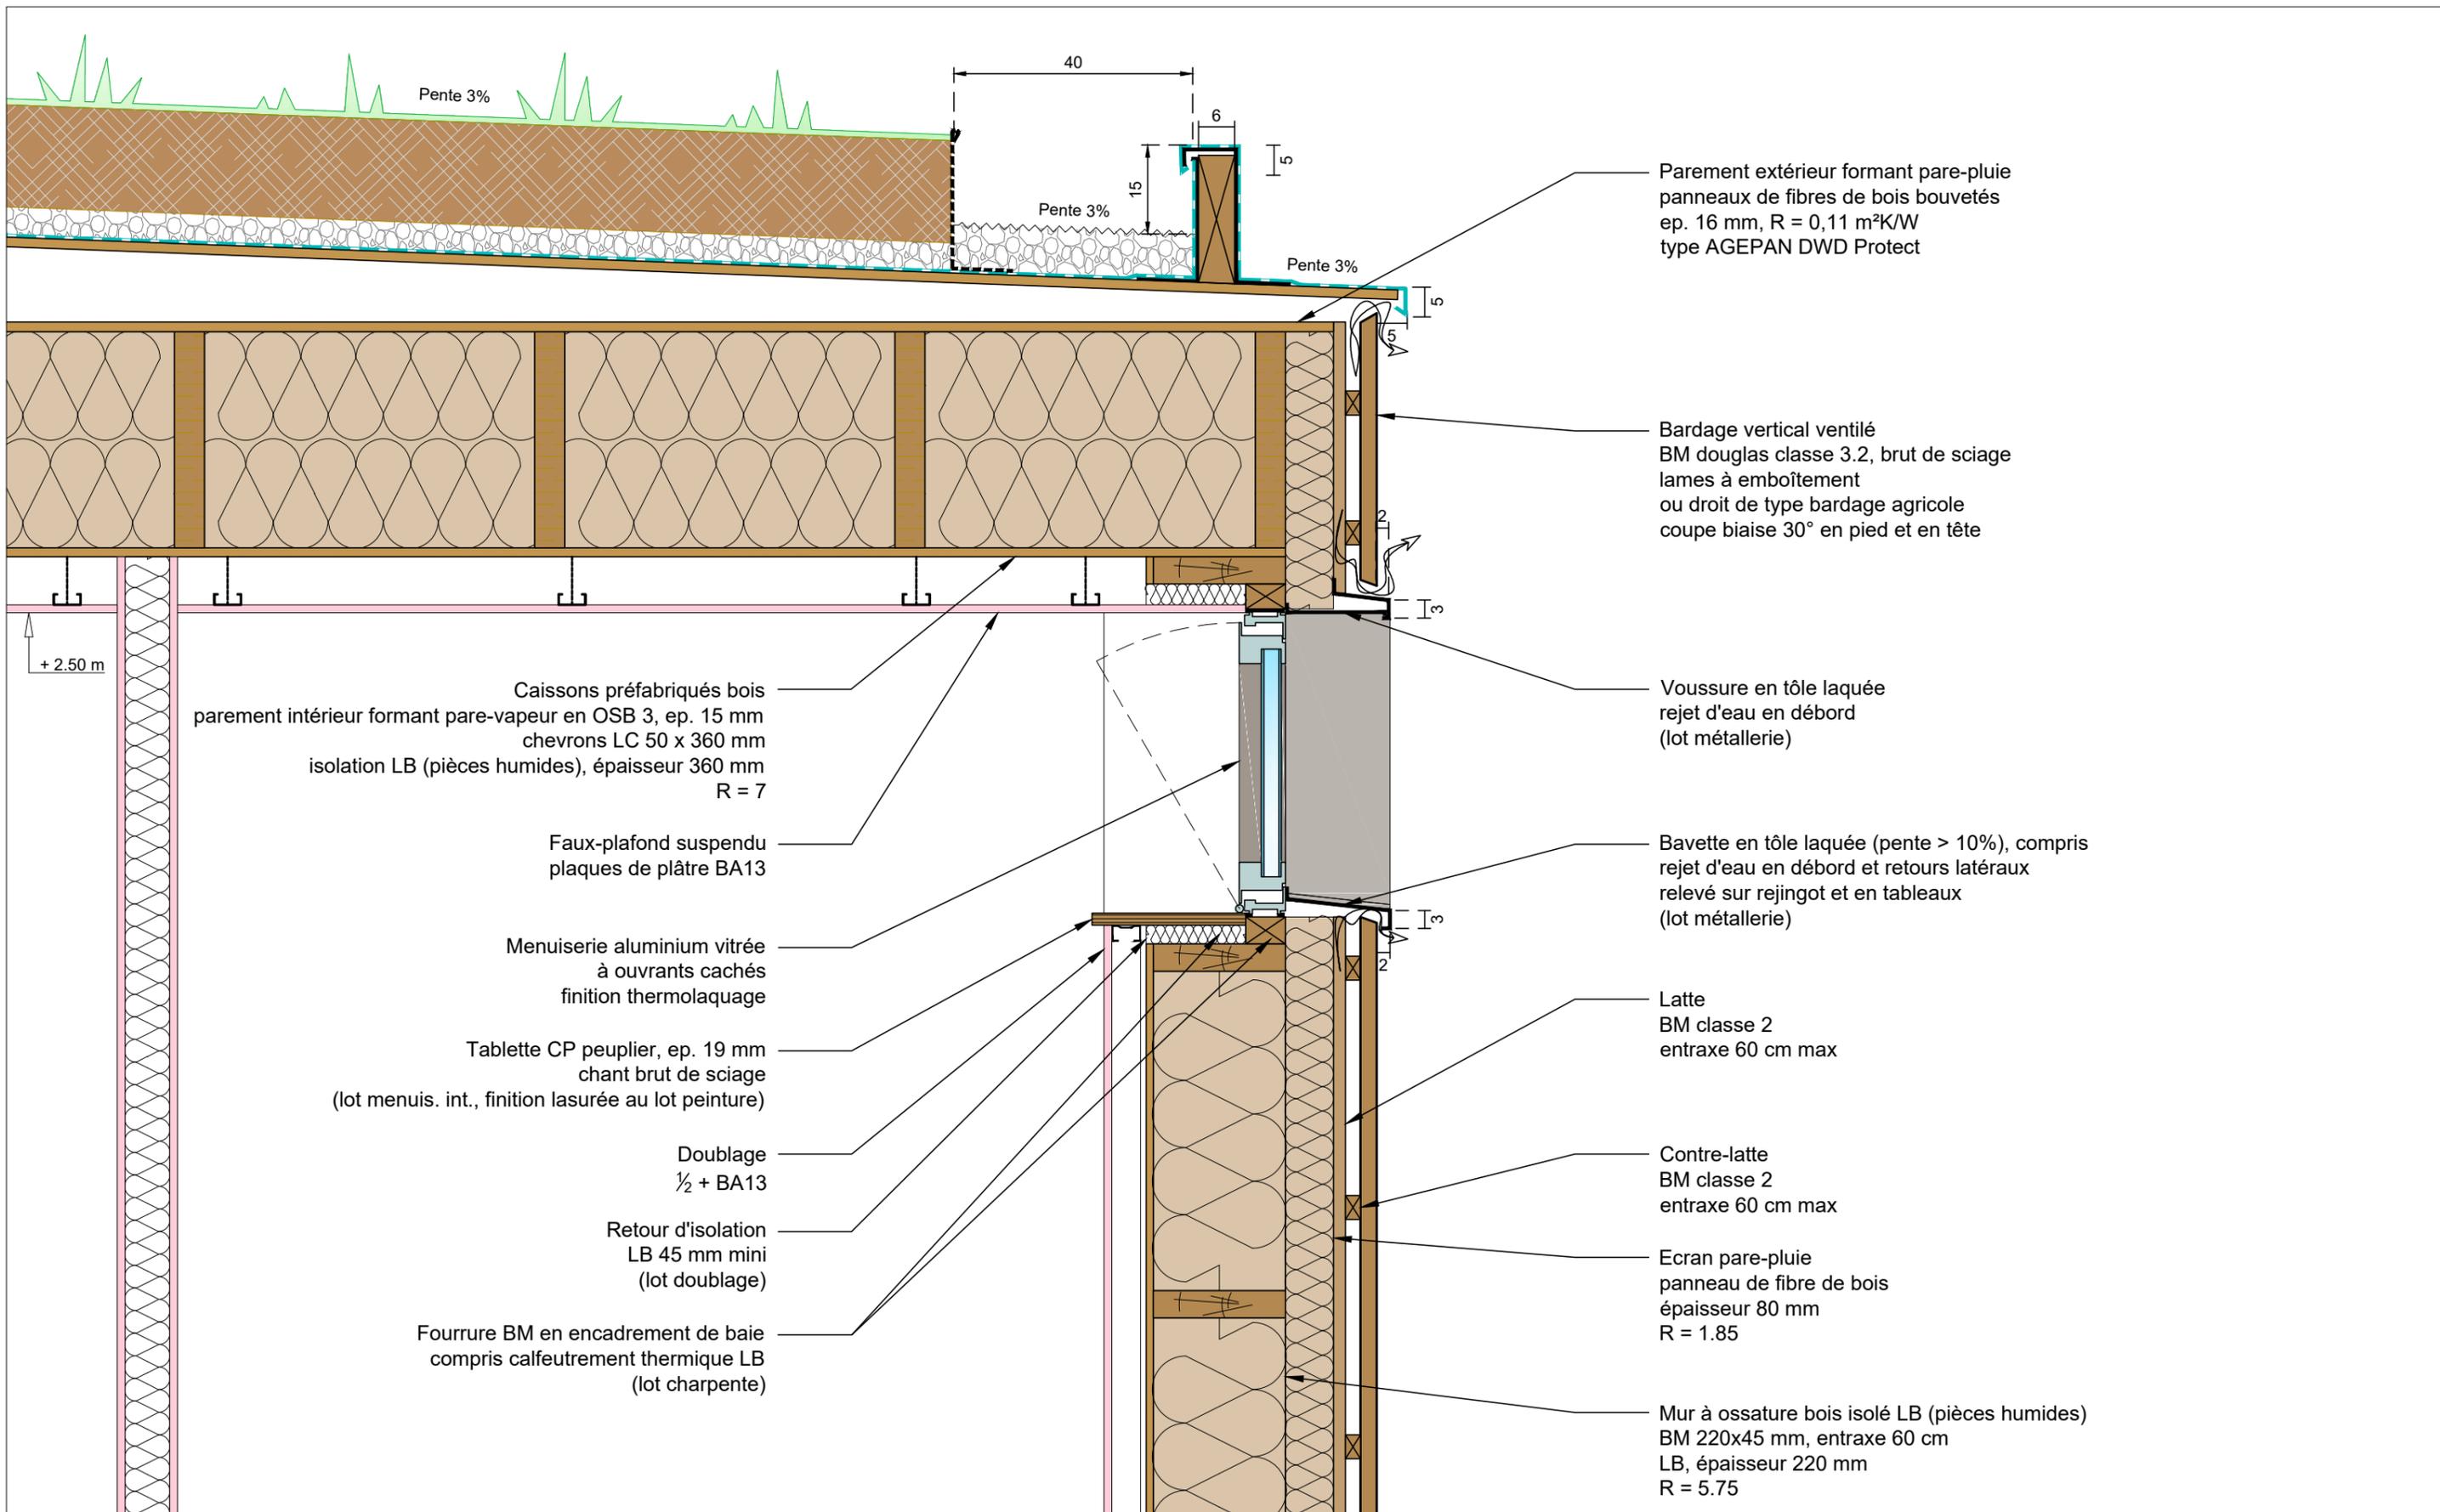

Construction d'un Espace Jeunesse à Vivy

Carnet de détails

MOB bois/LB, châssis vitré : COUPE

Madrier BM
ep. 60 mm
support de fourreaux
garde-corps de sécurité

Chevron délardé formant pente 3%
et ventilation de la toiture
BM, classe 2
dimension minimale 60x40 mm

Equerre métallique
support de store-toile
tôle pliée + gousset soudé
(lot métallerie)

Voussure en tôle laquée
rejet d'eau en débord
(lot métallerie)


store-toile à enroulement
pose en linteau sur les fenêtres
pose sur la menuiserie sur les portes
type GRIESSER SOLOSCREEN

Aérateur autoréglable motorisé
à rupture de pont thermique
montage au-dessus de la menuiserie
 finition thermolaquée dito menuiserie
(lot menuiserie ext.)

Porte aluminium vitrée
 finition thermolaquée
 compris seuil PMR

Seuil en tôle larmée pliée + goussets
 pente > 10%
retours latéraux
 toutes finitions acier laqué
(lot métallerie)

Bavette de seuil
tôle laquée (pente > 10%), compris
rejet d'eau en débord et retours latéraux
relevé sur rejingot et en tableaux
(lot métallerie)

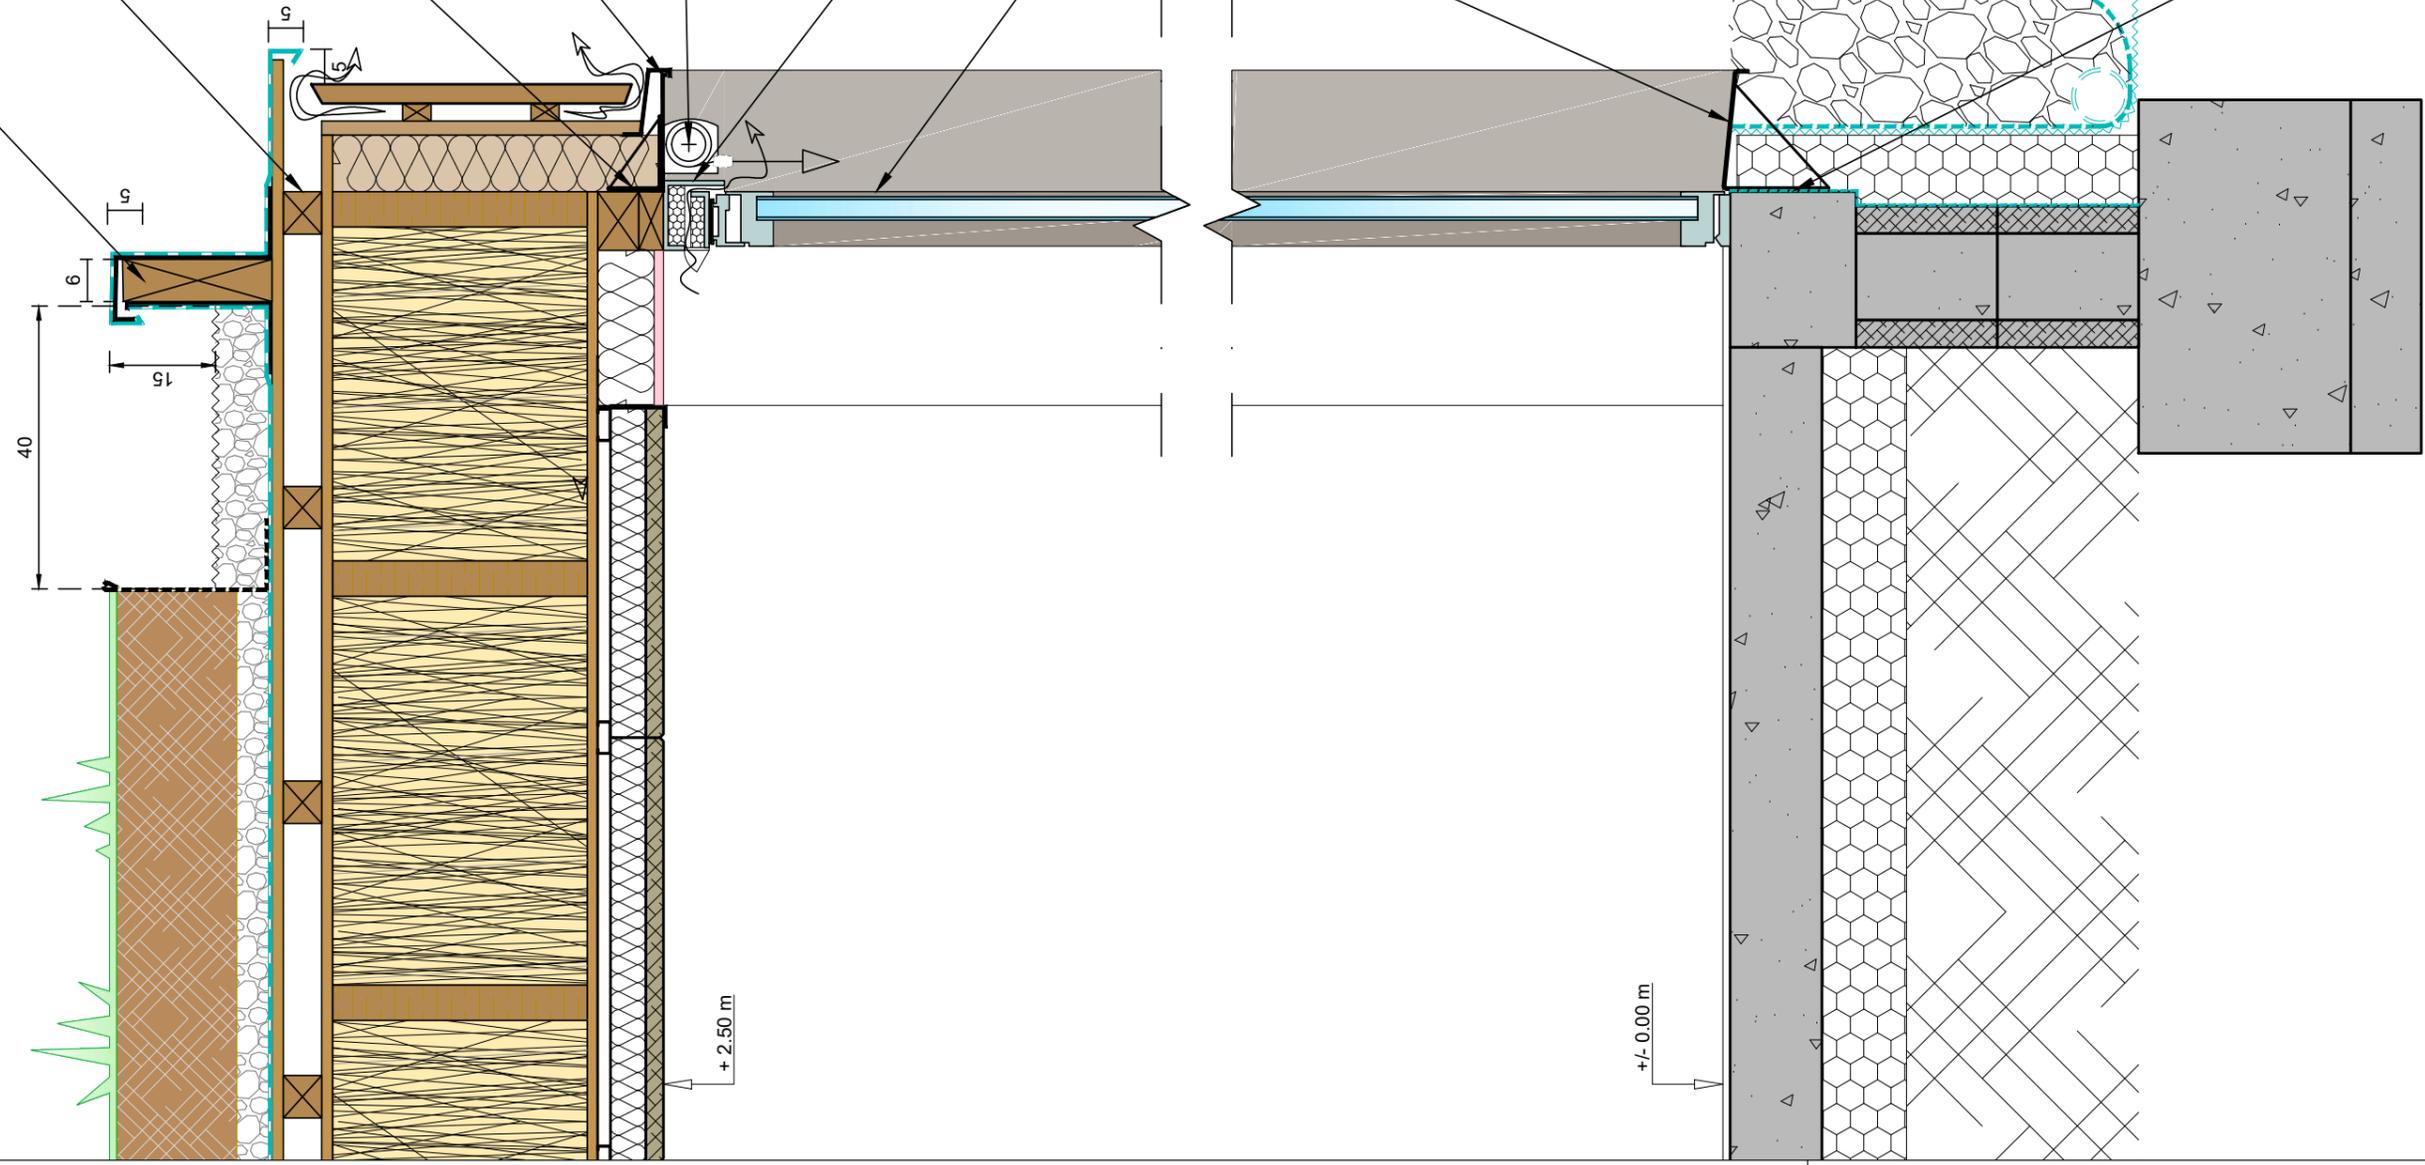


Construction d'un Espace Jeunesse à Vivy


Carnet de détails

Porte vitrée + ventilation motorisée

TERRASSE COUVERTE

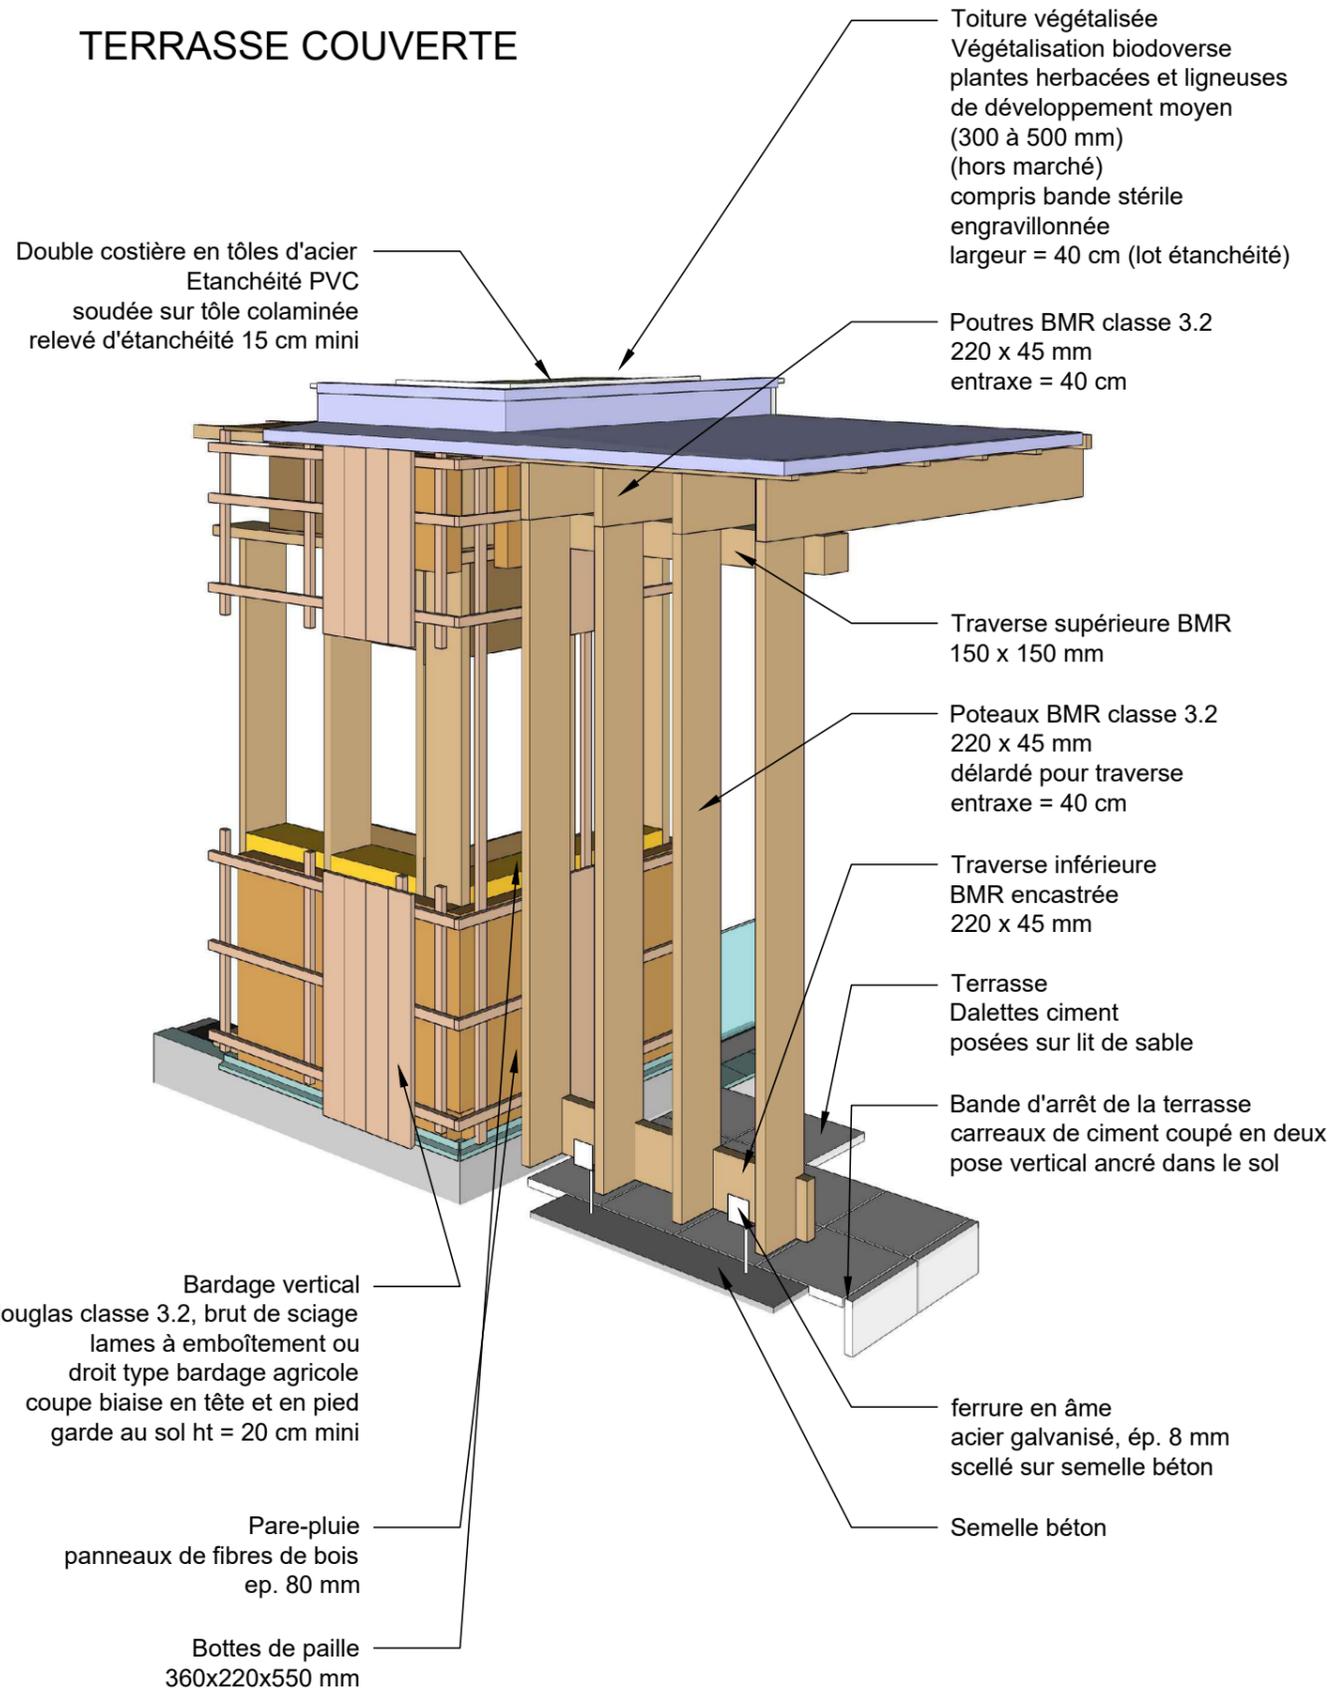


PERGOLA BOIS

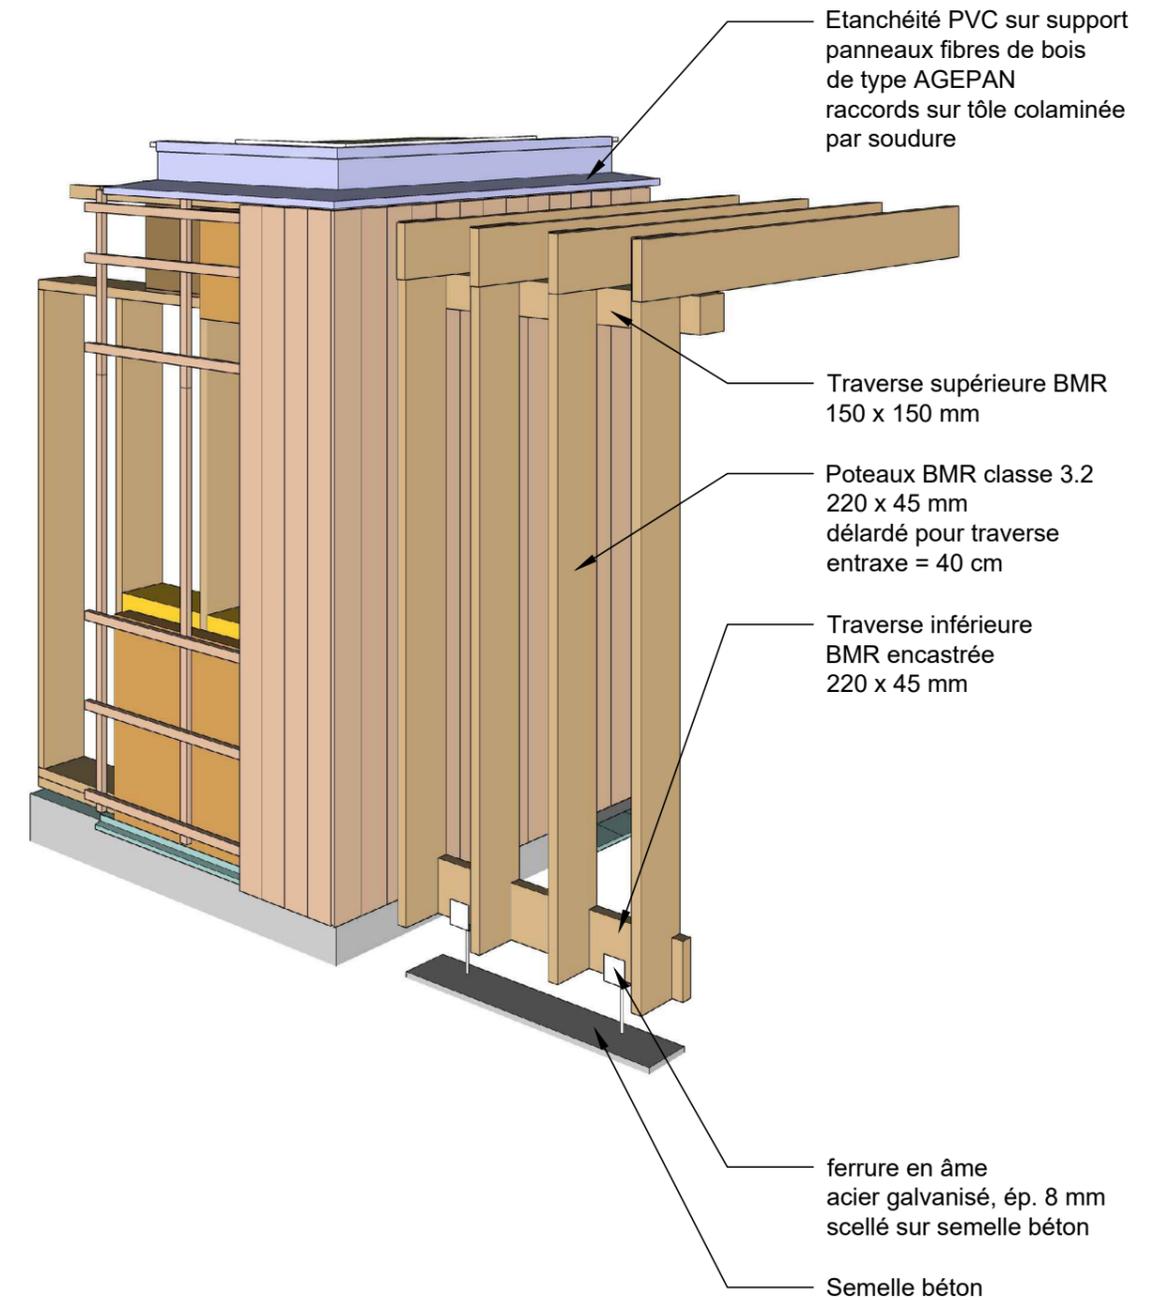

Construction d'un Espace Jeunesse à Vivy

Carnet de détails
Terrasse couverte + pergola bois

VUE DE LA FACADE DU SAS THERMIQUE

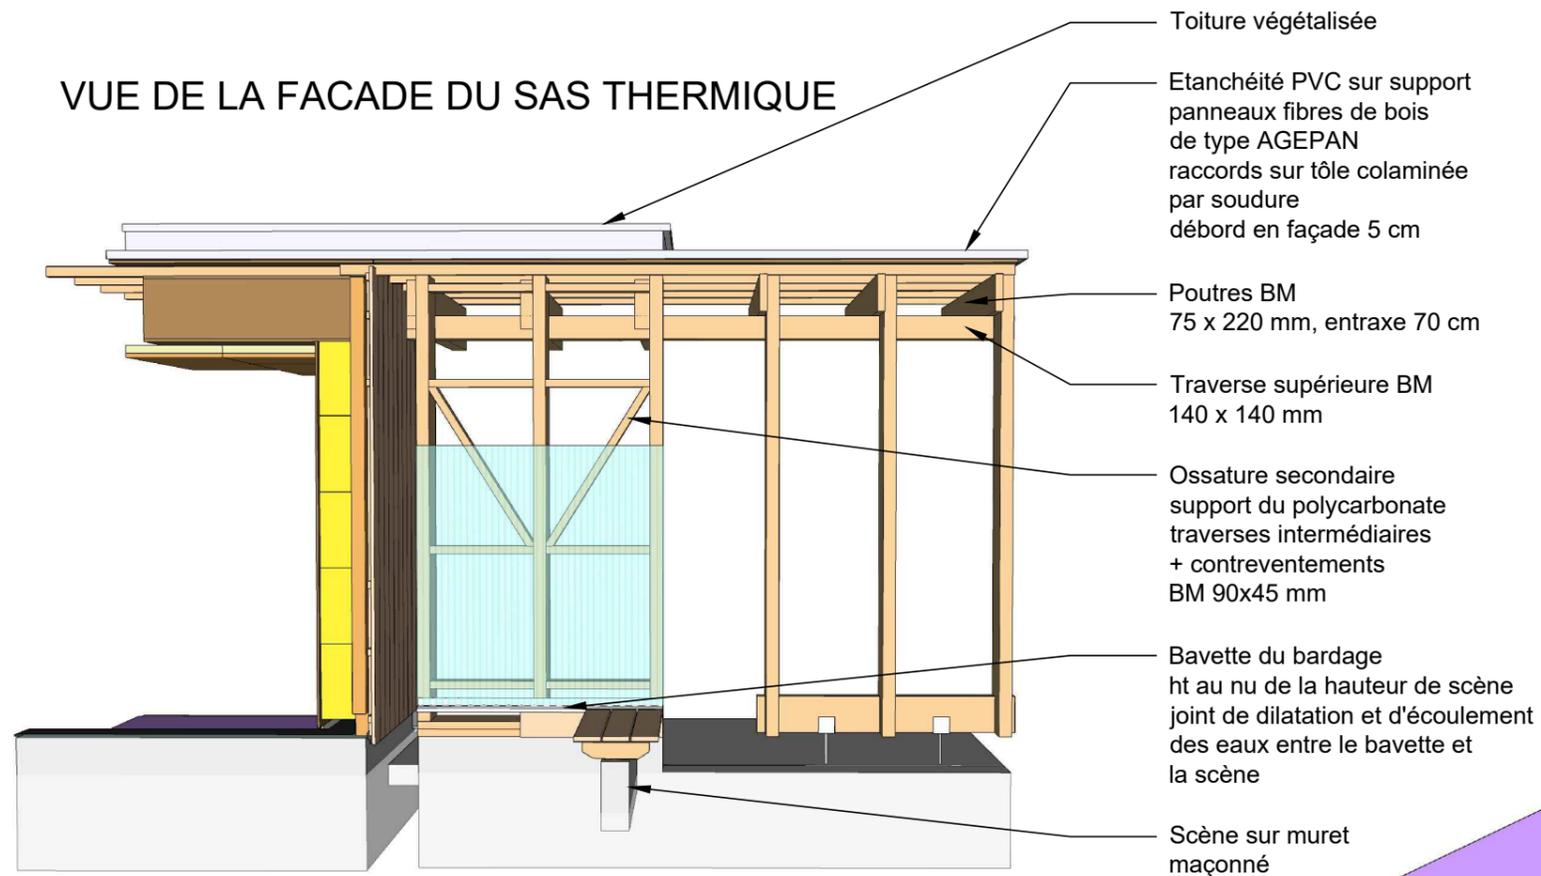


activités 1

SAS thermique

préau couvert

MISE EN OEUVRE DU BARDAGE POLYCARBONATE

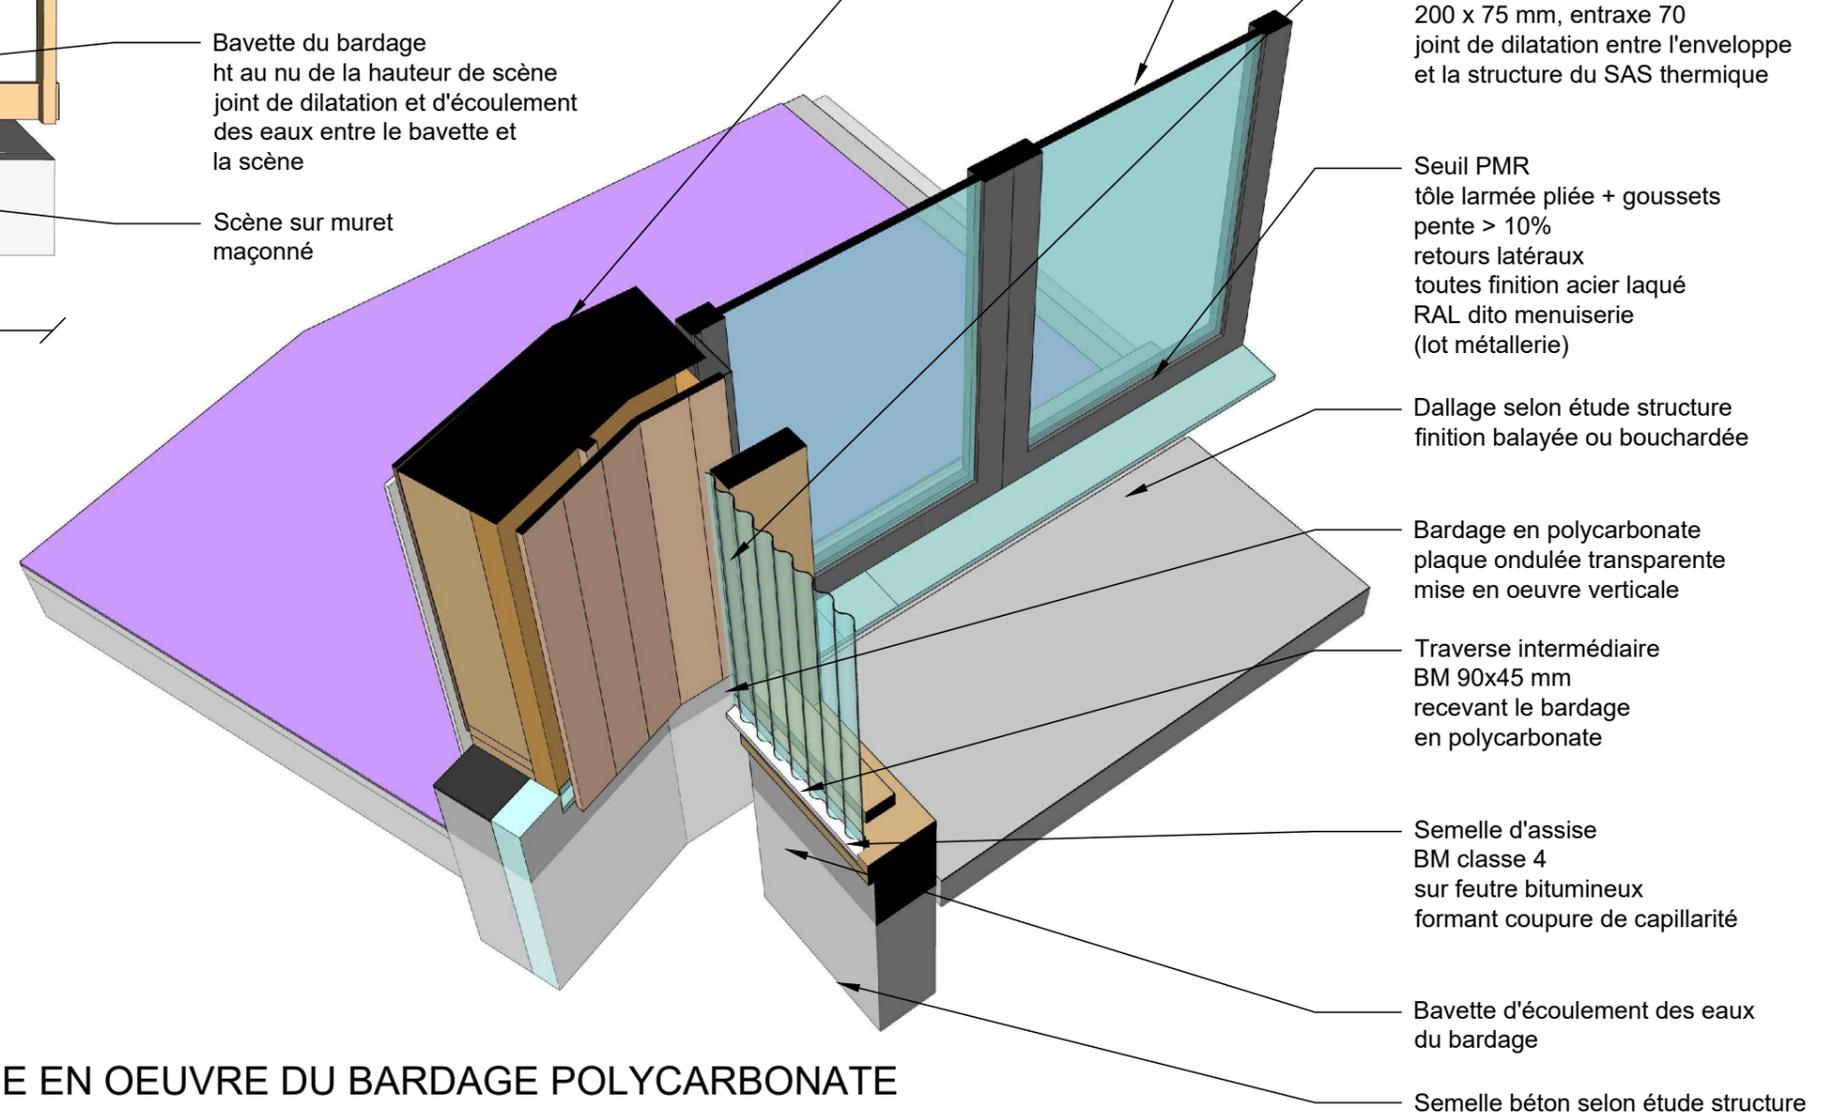

Enveloppe
paroi ossature bois isolée paille
pare-pluie en fibre de bois
bardage bois vertical
revêtement intérieur en
plaques de plâtre

Menuiserie en accordéon
aluminium vitrée à ouvrants cachés
6 vantaux (3 droits et trois gauches)
dont 2OF centraux
type CF 68 de chez REYNAERS
ou équivalent
 finition thermolaquage gris foncé
 vitrage clair + vitrophanie

Poteau BM
200 x 75 mm, entraxe 70
joint de dilatation entre l'enveloppe
et la structure du SAS thermique

Seuil PMR
tôle larmée pliée + goussets
pente > 10%
retours latéraux
toutes finition acier laqué
RAL dito menuiserie
(lot métallerie)

Dallage selon étude structure
 finition balayée ou bouchardée

Bardage en polycarbonate
plaque ondulée transparente
mise en oeuvre verticale

Traverse intermédiaire
BM 90x45 mm
recevant le bardage
en polycarbonate

Semelle d'assise
BM classe 4
sur feutre bitumineux
formant coupure de capillarité

Bavette d'écoulement des eaux
du bardage

Semelle béton selon étude structure

Construction d'un Espace Jeunesse à Vivy

Carnet de détails

SAS thermique bardé en polycarbonate

MISE EN OEUVRE 1 : en console sur la façade



Equipements concernés :

- gradins ;
- scène ;
- banquettes.

MISE EN OEUVRE 2 : sur muret maçonné

Equipements concernés :

- gradins ;
- scène
- banc en pourtour du jardin.

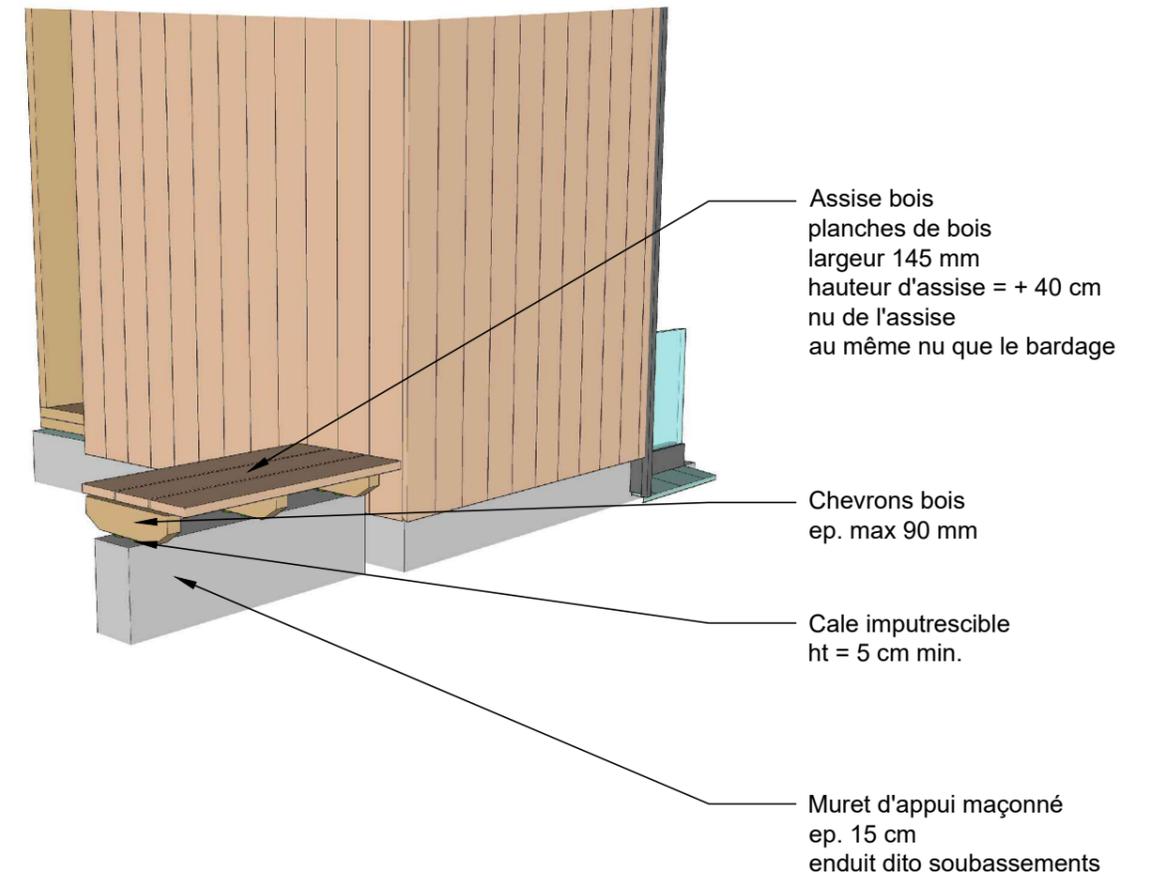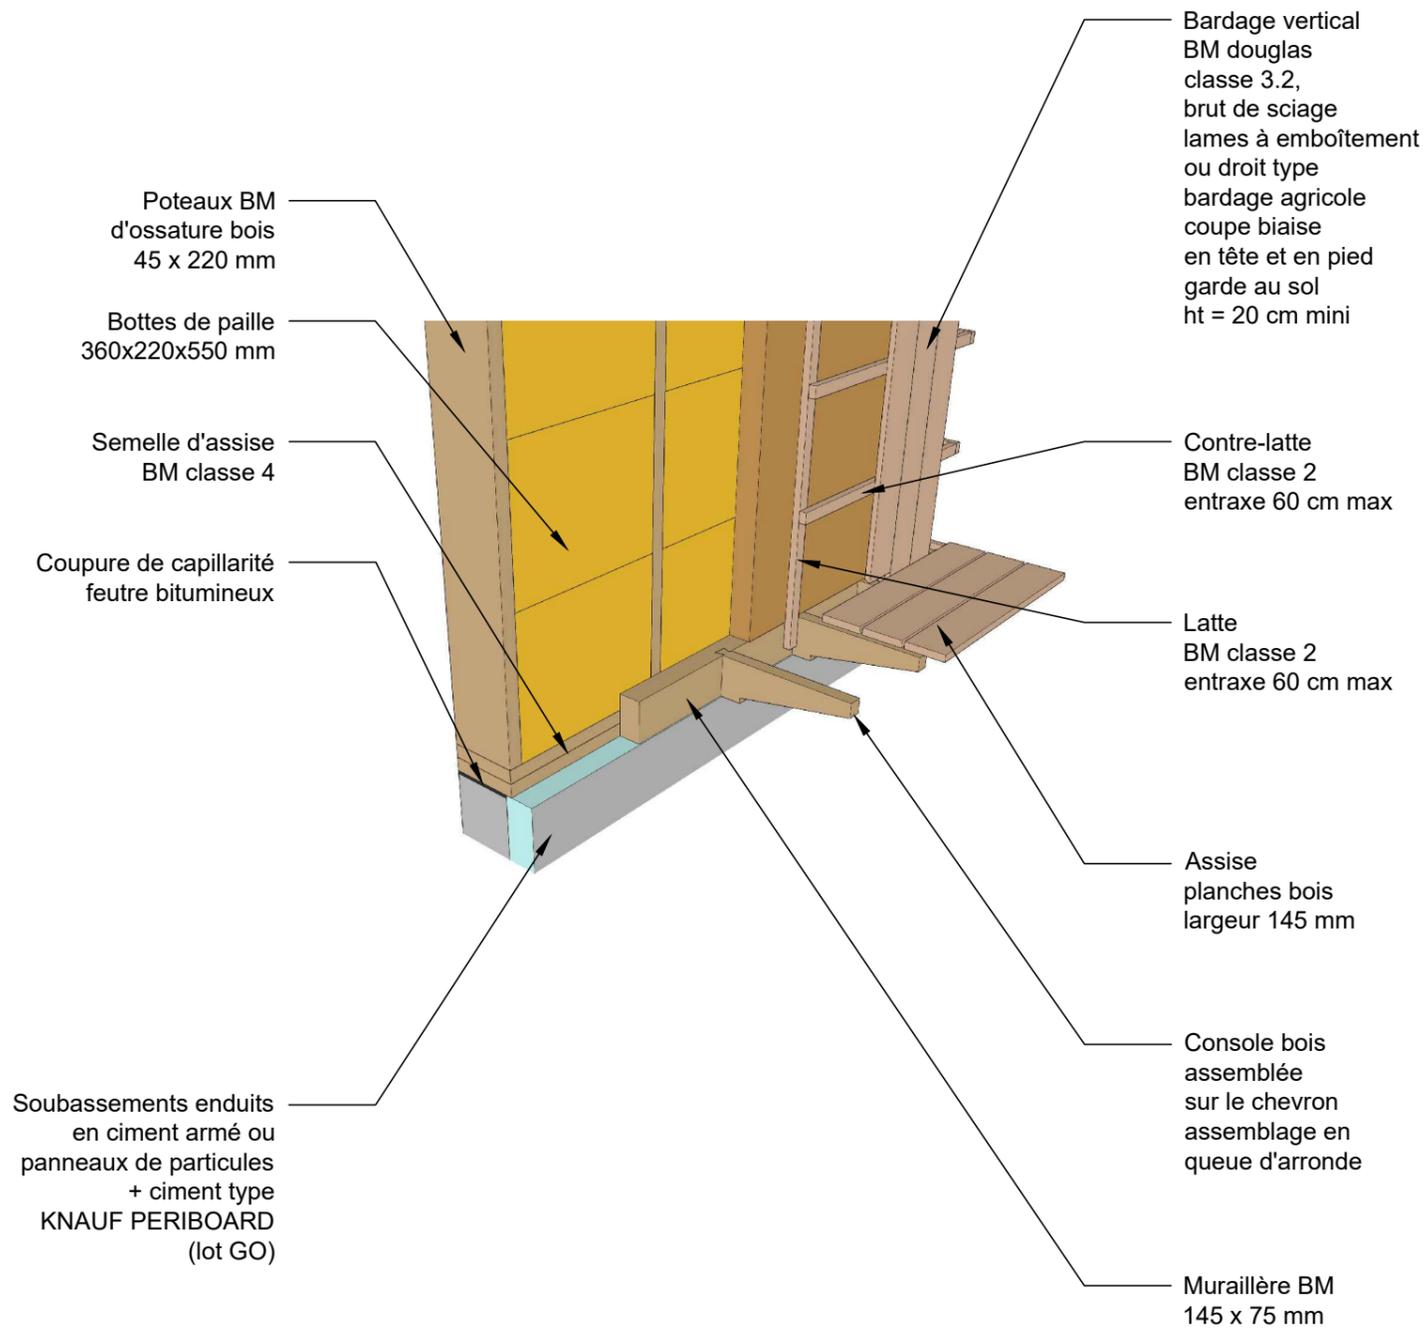


Construction d'un Espace Jeunesse à Vivy


Carnet de détails

Equipements extérieurs en appui sur les façades


PLAN DE LA SCENE EXTERIEURE - 1/50

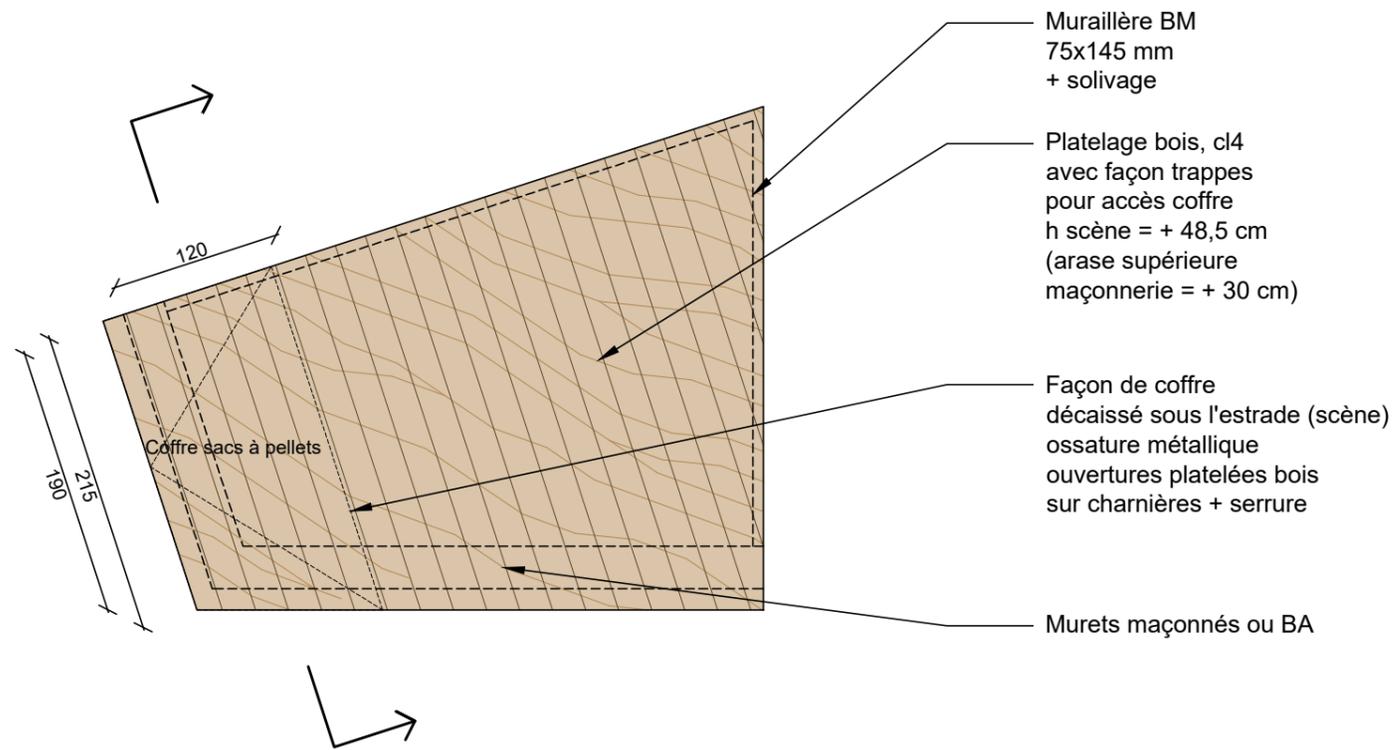

COUPE SUR LA SCENE EXTERIEURE - 1/50

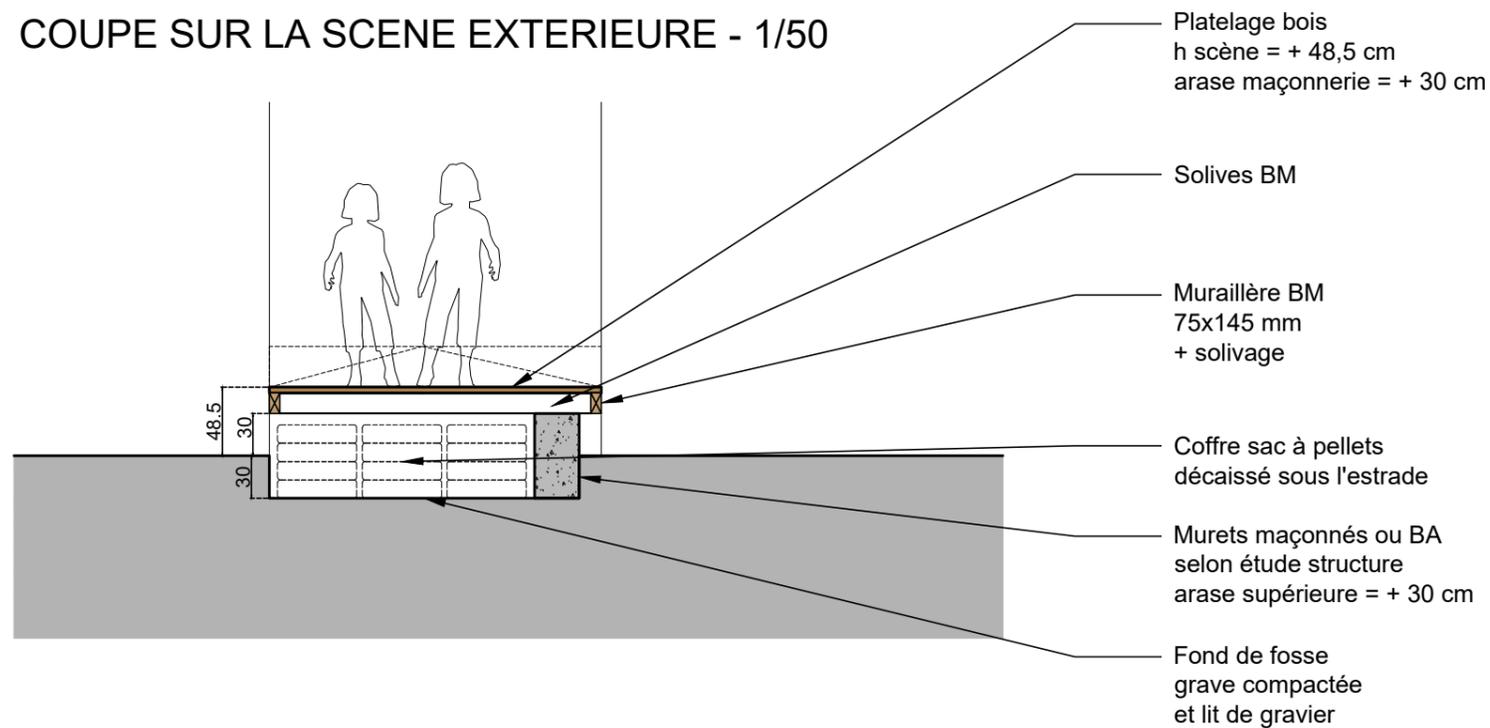

VUE SUR LA PROTECTION DU POËLE

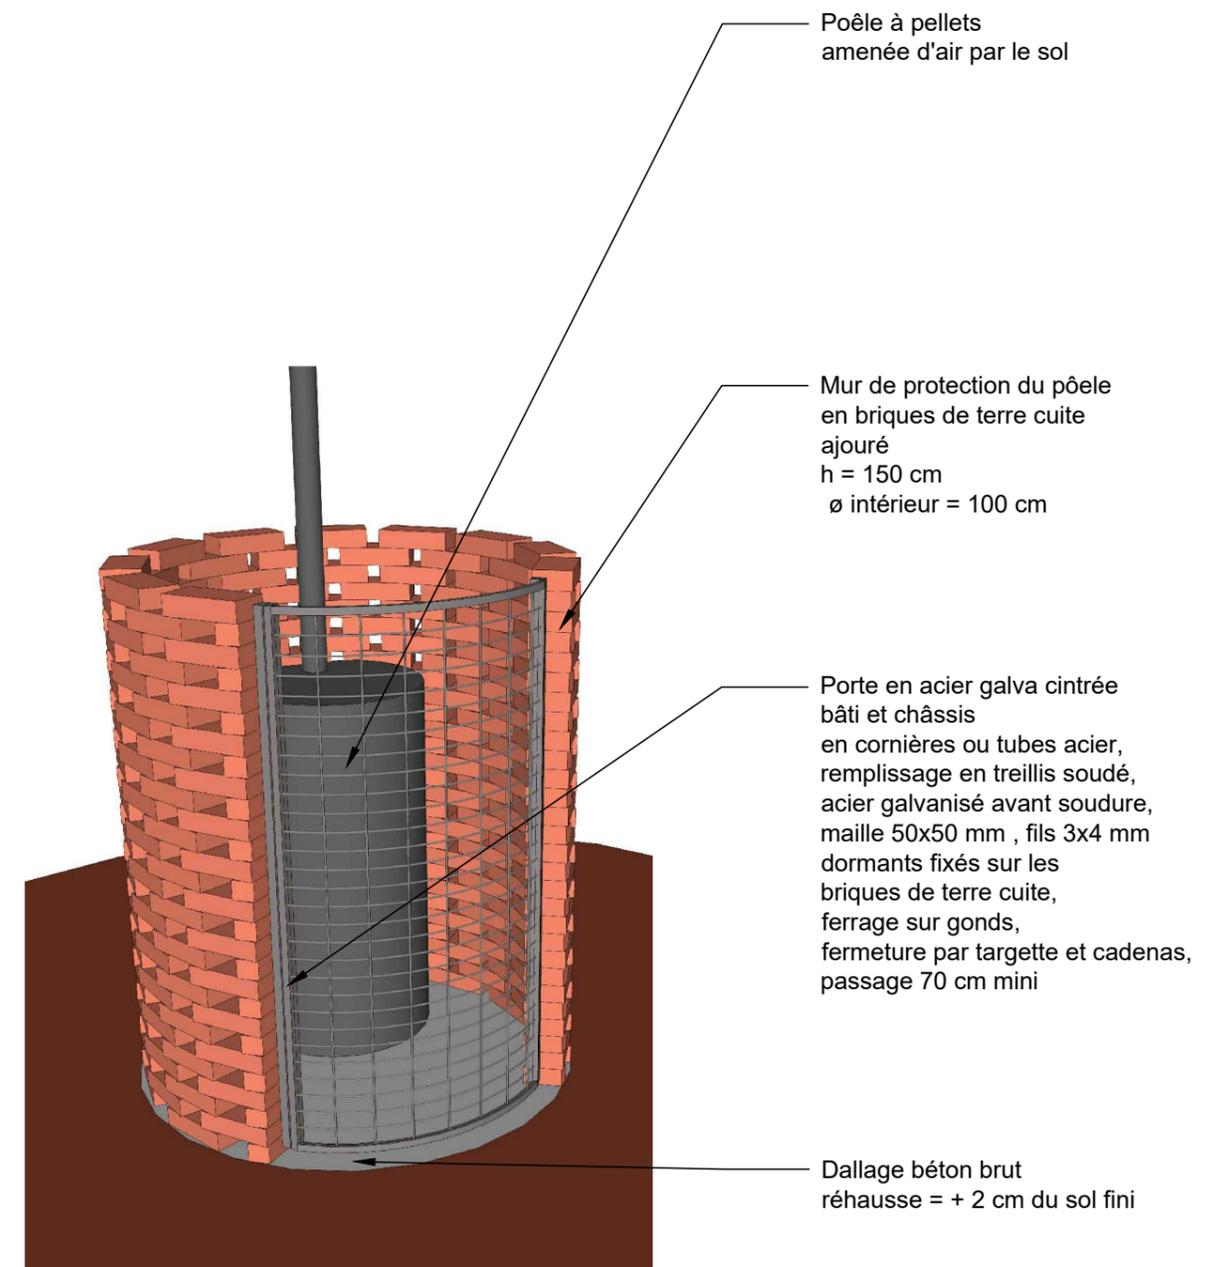

Construction d'un Espace Jeunesse à Vivy

Carnet de détails

Coffre de stockage de pellets et mur brique du poêle bois