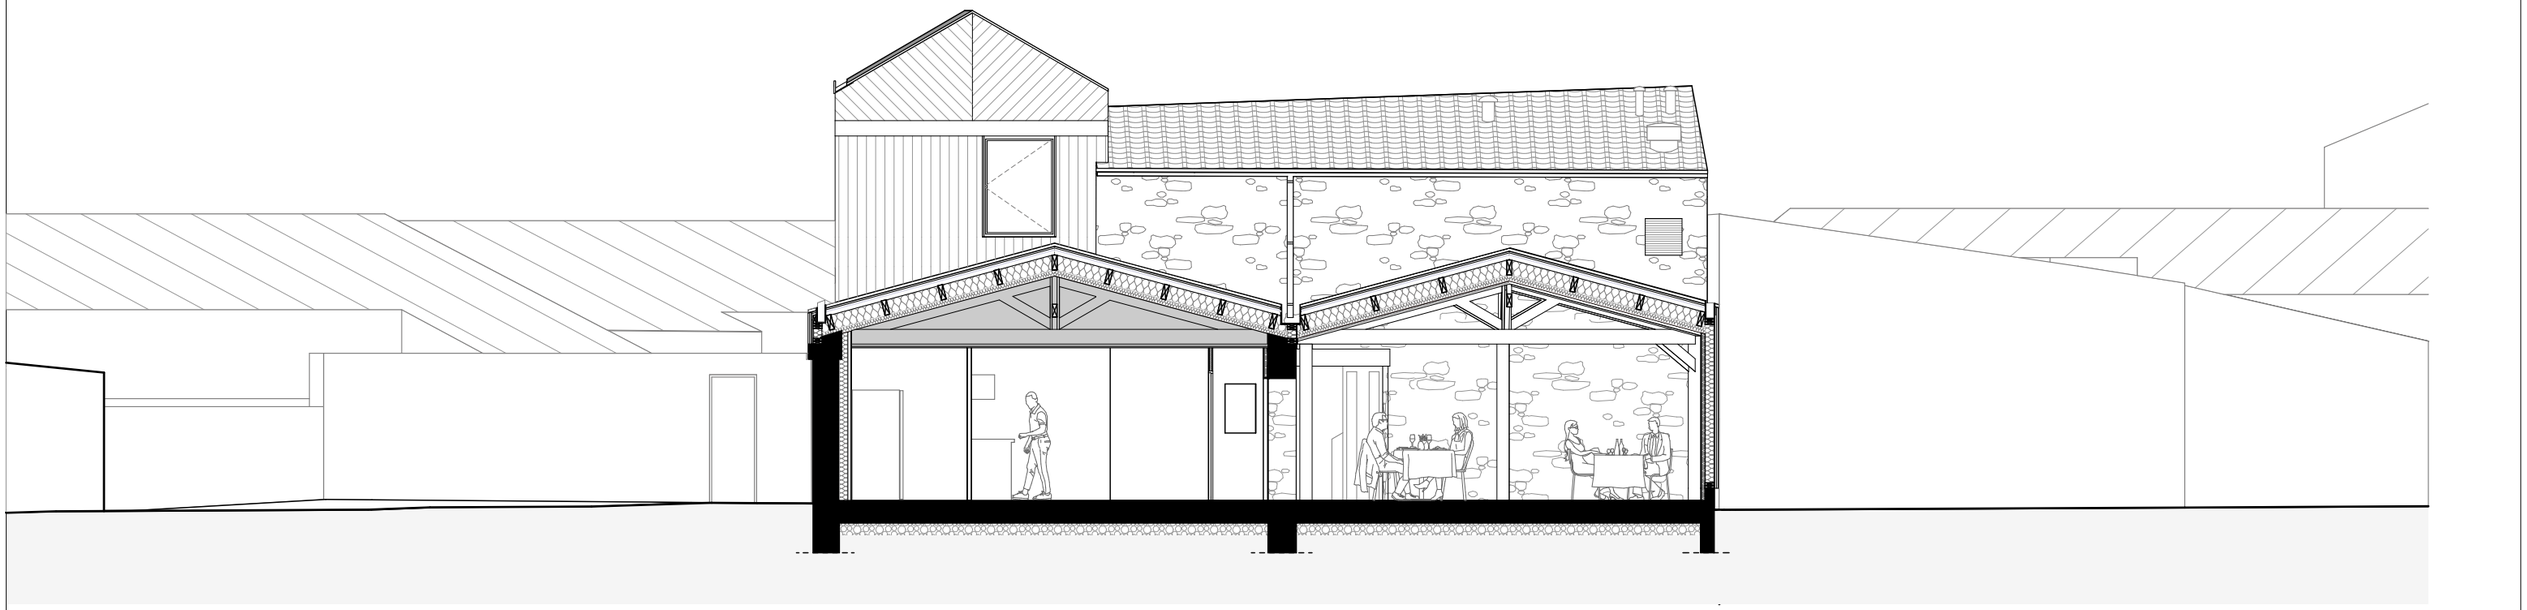

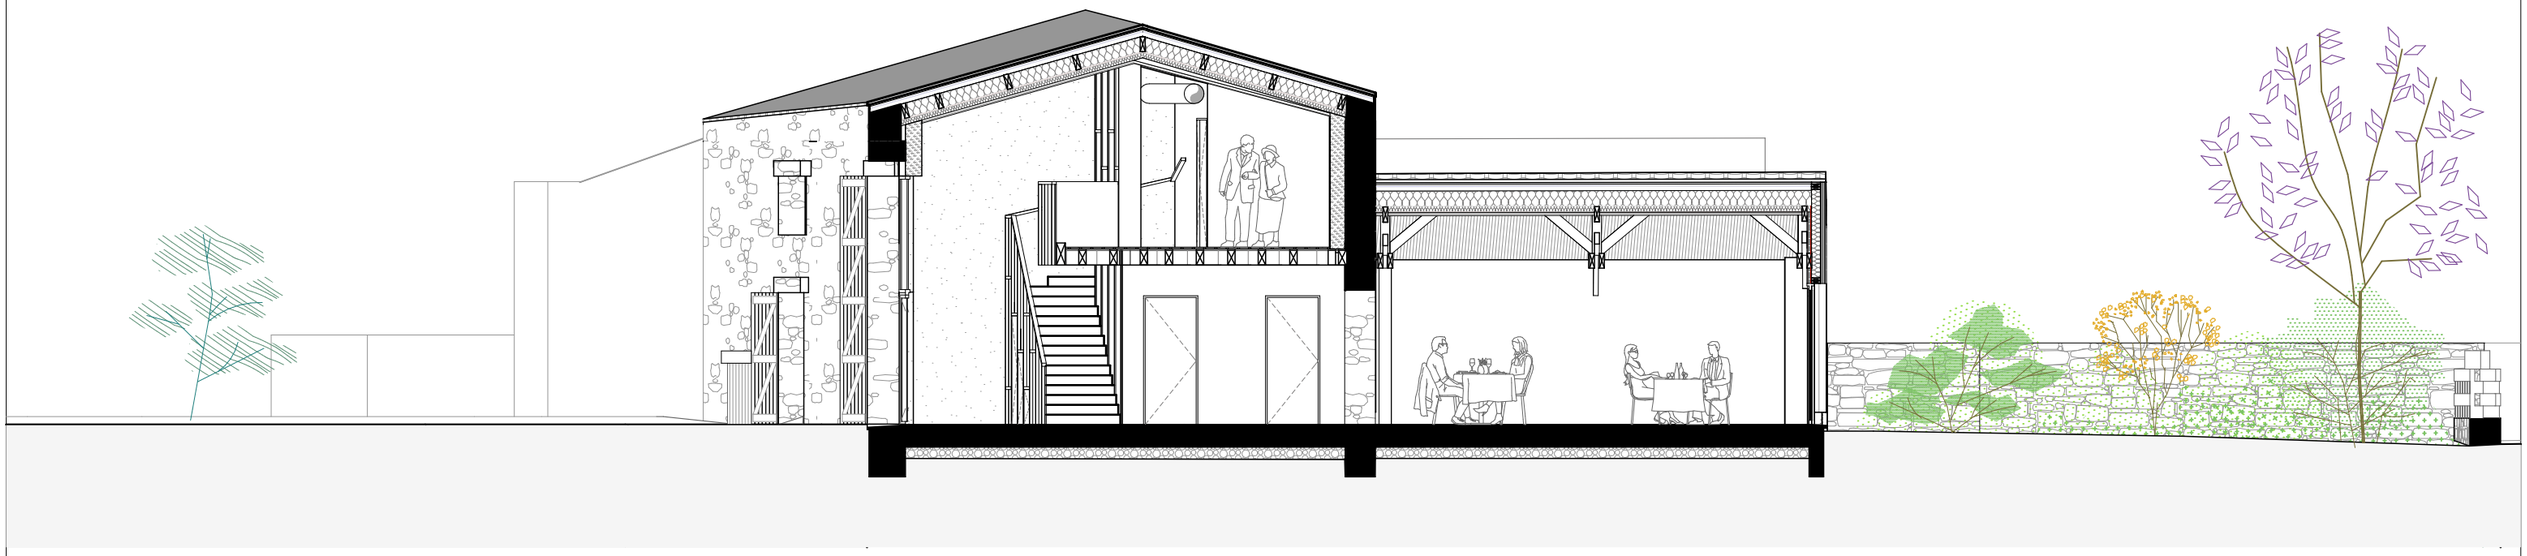

Réhabilitation d'une grange en restaurant
Construction d'une halle commerciale

La Bernardière (85) Rue des Jardins

MAITRISE D'OUVRAGE
Commune de la Bernardière
20, rue de la Poste
85610 La Bernardière

MAITRISE D'OEUVRE
CLAAS ARCHITECTES
5, rue Perrault, 44000 Nantes

COM
Restaurant Coupes

EMETTEUR	PHASE	ETAT	ECHELLE	DATE DE L'INDICE	NUMERO	INDICE
ARCHI	DET		1:100	15/03/2024	N°	