NOMENCLATURE DES MENUISERIES EXTÉRIEURES

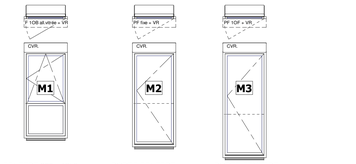

FENETRE 900 x 1950
AVEC ALLÉGE VITREE FIXE
AVEC VOLETS ROULANTS

PORTE-FENETRE
900 x 2150
AVEC VOLET ROULANT

PORTE-FENETRE
900 x 2400
AVEC VOLET ROULANT

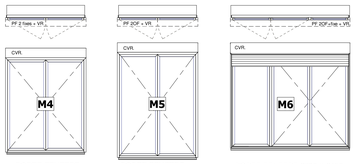

PORTE-FENETRE
2 VANTAUX FIXES
1800 x 2150
AVEC VOLET ROULANT

PORTE-FENETRE
2 VANTAUX
1800 x 2400
AVEC VOLET ROULANT

PORTE FENETRE 2700 X 2150
AVEC PARTIE FIXE
AVEC VOLETS ROULANTS

LÉGENDE REVÊTEMENTS FACADES ET SERRURERIES

- (A) ENDUIT BLANC
- (B) BRIQUES MARRON
- (C) VOLET BOIS BEIGE
- (D) MENUISERIES & VOLETS ROULANT PVC BLANC
- (E) BALCON OSSATURE METALLIQUE GARDE-CORPS EN TÔLE MICRO PERFORÉE GRIS AHTHRACITE
- (F) BAVETTES EN METAL GRIS
- (G) TOITURE BAC ACIER GRIS

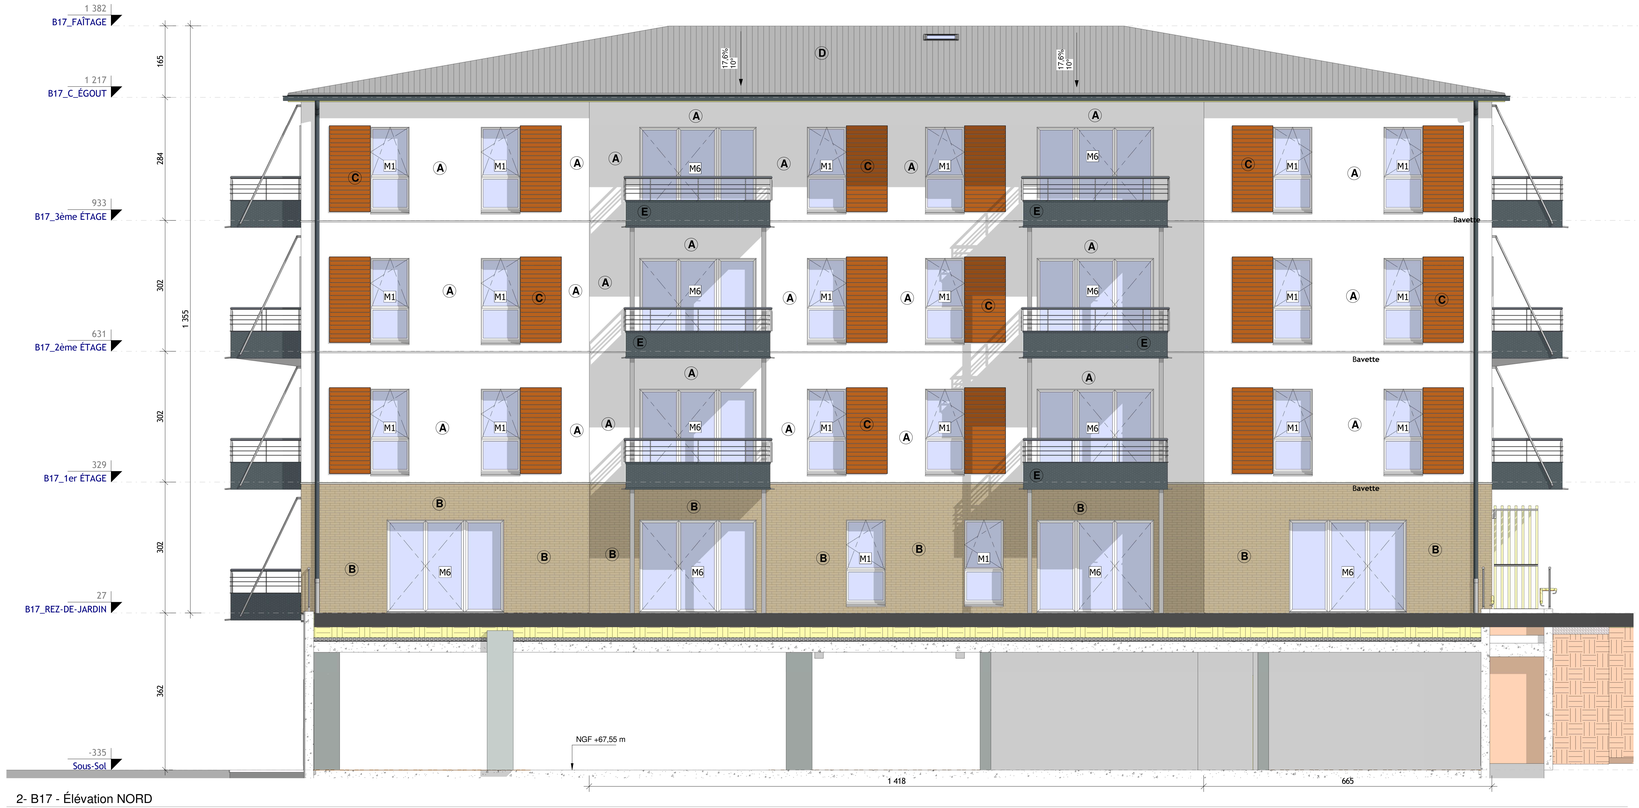

2- B17 - Élévation NORD

1 : 50

Repérage bâtiment

RÉSIDENCE **17**

DÉPARTEMENT DE L'ESSONNES - COMMUNE DE CORBEIL-ESSONNES (91)

- PROJET DE CONSTRUCTION DE 3 BÂTIMENTS COLLECTIFS DE 82 LOGEMENTS ET 84 PLACES DE STATIONNEMENT -

MAÎTRE D'OUVRAGE	ARCHITECTE TRADI	ARCHITECTE ACCESS	AMO ÉTUDES & CONCEPTION
NEXITY APOLLONIA 19 rue de Vienne TSA 60030 75810 PARIS CEDEX 08	**ADG ARCHITECTURE** 104 Quai Bourgoin 91100 CORBEIL-ESSONNES Tél : 01.60.88.83.00	**ARLAB ARCHITECTES** 41 rue Saint Merri - 75004 PARIS 6 Place du Commandoz, 44 600 ST-NAZAIRE Tél : 01.53.01.85.74 www.arlab.fr - contact@arlab.fr	**ACCESS DESIGN** 25 Allée Vauban CS 50068 59 562 LA MADELEINE CEDEX Tél : 03.28.09.93.00
BET THERMIQUE	BET DESSIN	ÉTUDES DE SOL	SPS
NEXITY INGENIERIE 25 Allée Vauban CS 50068 59 562 LA MADELEINE CEDEX Tél : 03.28.09.93.14	**NEXITY INGÉNIERIE** 25 Allée Vauban CS 50068 59 562 LA MADELEINE CEDEX Tél : 03.28.09.93.00	- -	**QUALICONSULT** 16 Rue de la République 95570 ROISSY-EN-BRIE CEDEX Fouad KAMENT Tél : 01.39.35.41.35 - M : 06.12.79.06.03 fouad.kraber@qualiconsult.fr
BET ACOUSTIQUE	BET VRD	BET STRUCTURE	BUREAU DE CONTRÔLE
AIRT CONTROLE 22-24 rue Lavoisier 92000 NANTERRE Tél : 01.71.01.88.63 m.perisson@airtcontrole.fr	**ECAU** 31 bis rue du Plateau 91700 Ste Geneviève Des Bois Tél : 01 69 04 72 25 pdupe@ecau.fr	**KUZU/CONCEPT** 035 avenue du Bac 94210 La Varenne-St Hilaire Tél. : 06.07.85.73.78 Email : kuzu_mc@yahoo.fr	**QUALICONSULT** 16 Rue de la République 95570 ROISSY-EN-BRIE Thierry ANDRE Tél : 01.39.35.41.35 - M. : 06.73.51.43.78 thierry.andre@qualiconsult.fr

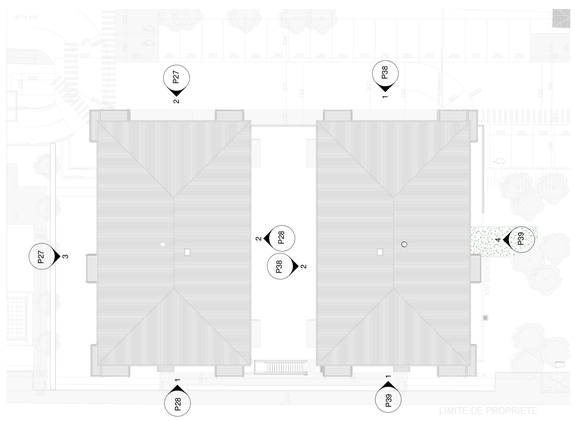

1- B17 - Élévation EST

1 : 50

SCI CORBEIL îlot Matisse

BÂT. 17 - ÉLÉVATION NORD & EST

MAR

P38 — Indice

18.09.2020 — Comme indiqué

IND.	DATE	MODIFICATION

NOTA : Ce plan n'est pas un plan de structure ni d'aménagement extérieur ou d'exécution. L'entreprise devra impérativement se référer aux plans des BET concernés et signaler les éventuelles non concordances. Ce plan est la propriété de NEXITY INGÉNIERIE et ne peut être ni modifié, ni reproduit, ni utilisé pour d'autres ouvrages ni communiqué à des tiers sans son autorisation.

FORMAT A0