

**Extension  
d'une maison  
d'habitation**

Adresse chantier :


Idem

DP - ind. 1

DP 2

**PLAN DE  
MASSE ACTUEL**

10/11/2020 Ech : 1 / 200

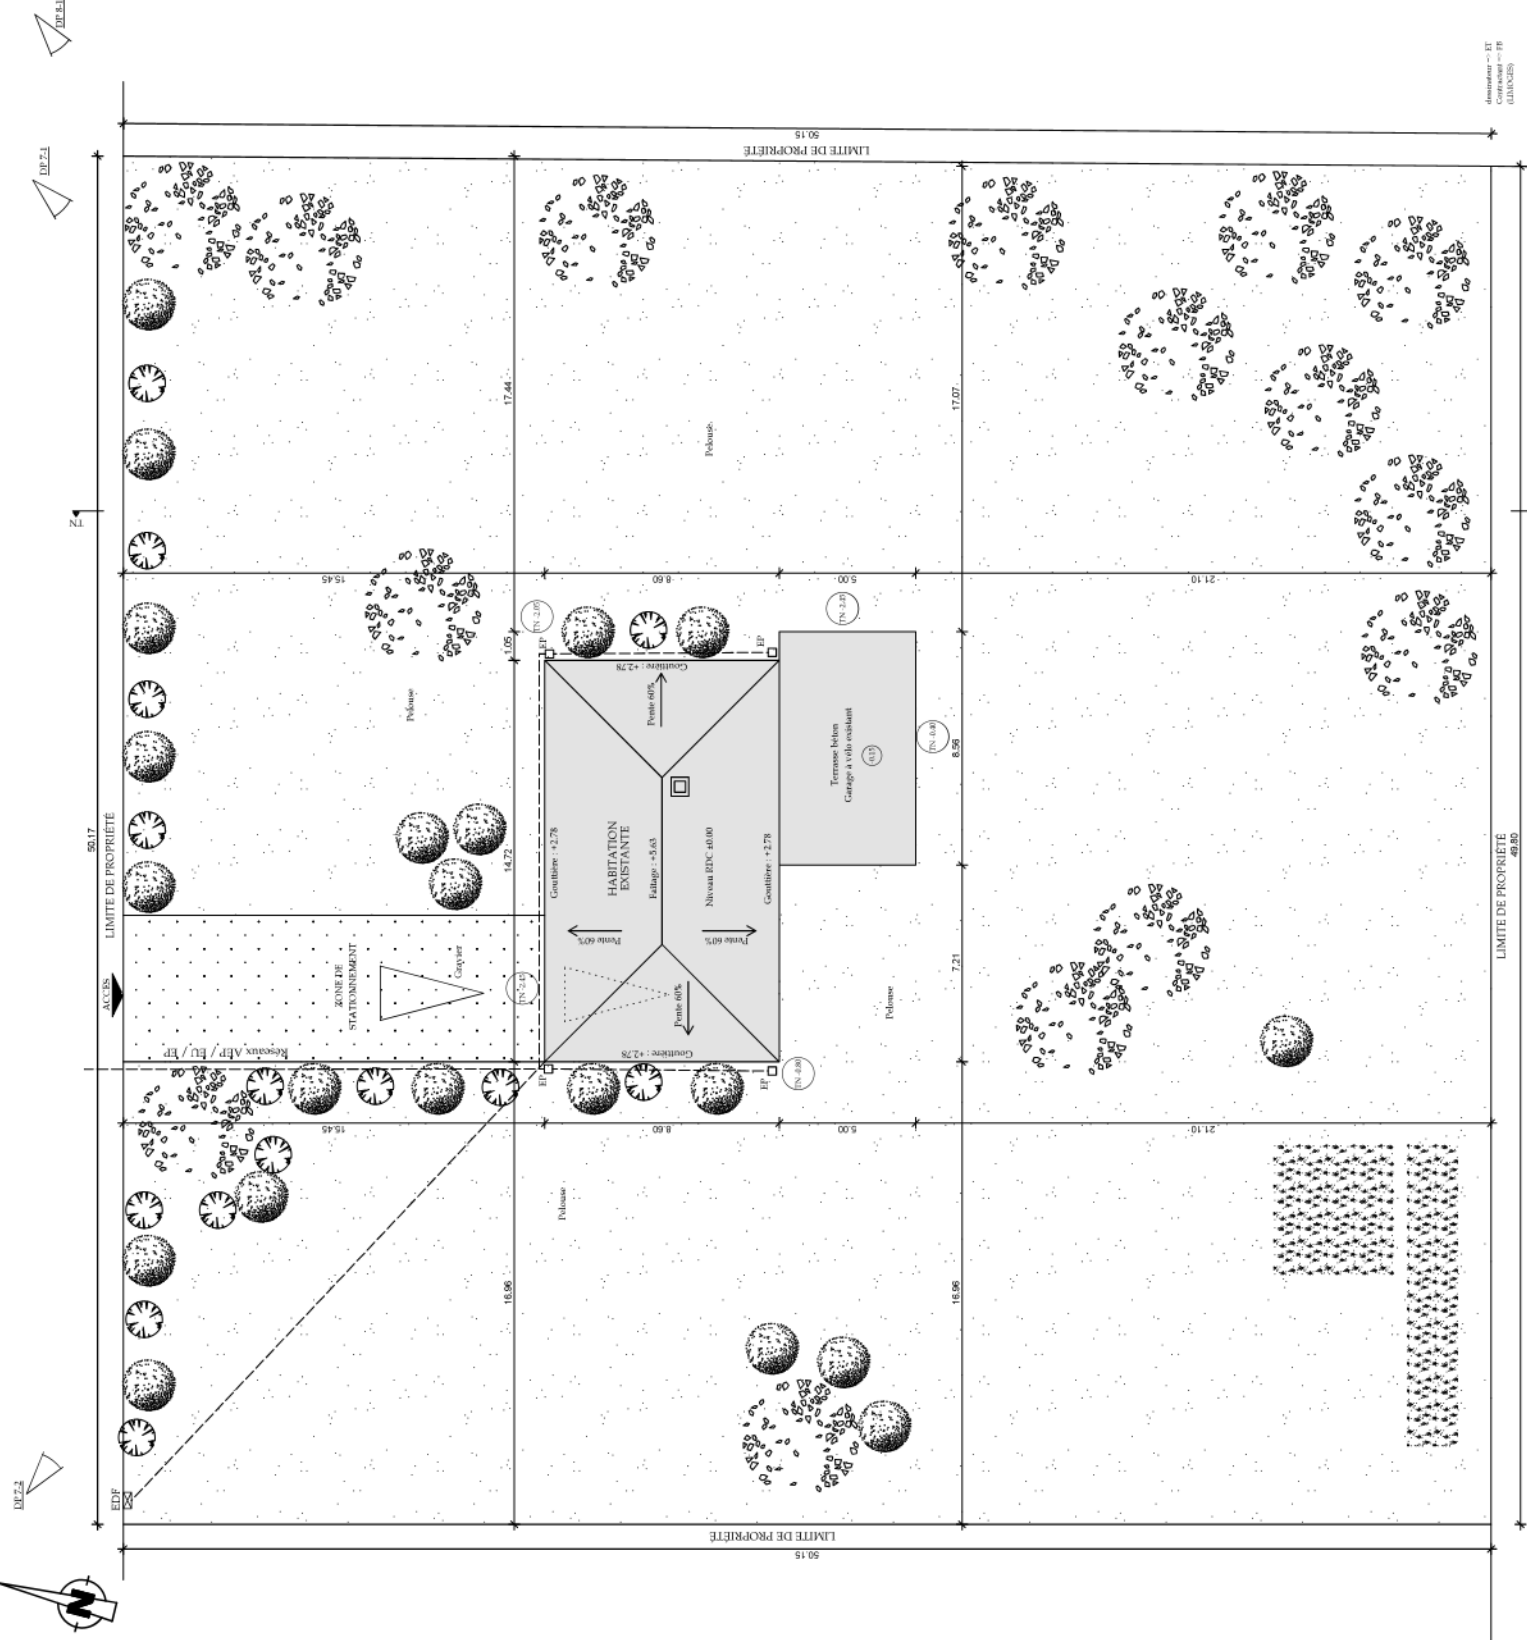

**Extension  
d'une maison  
d'habitation**

Adresse chantier :

Idem

DP - ind. 1

DP 2

**PLAN DE  
MASSE FUTUR**

10/11/2020 Ech : 1 / 200

