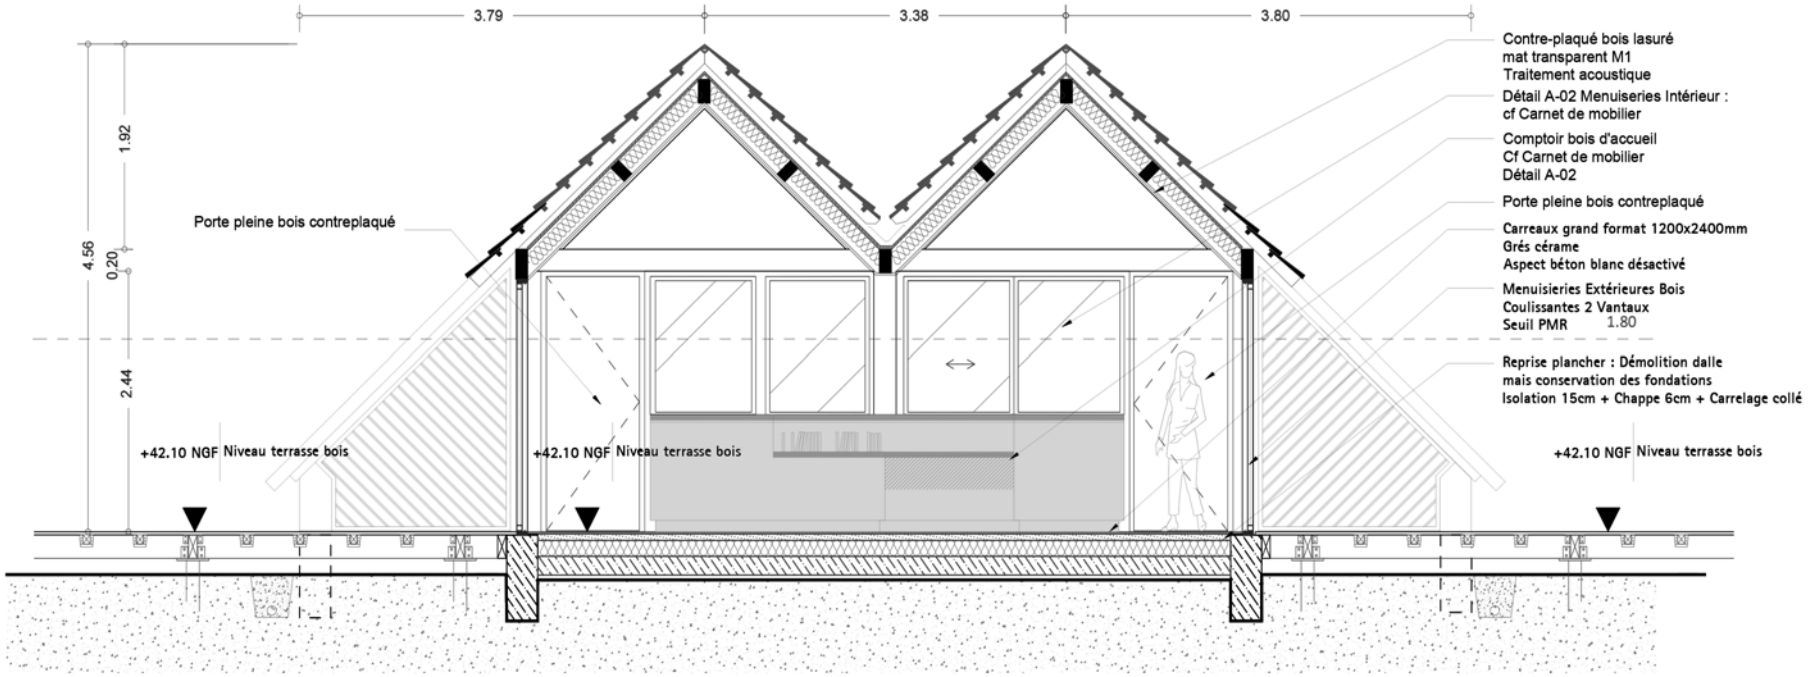
3.79
3.38
3.80
4.56
1.92
0.20
2.44
Porte pleine bois contreplaqué
Contre-plaqué bois lasuré
mat transparent M1
Traitement acoustique
Détail A-02 Menuiseries Intérieur :
cf Carnet de mobilier
Comptoir bois d'accueil
Cf Carnet de mobilier
Détail A-02
Porte pleine bois contreplaqué
Carreaux grand format 1200x2400mm
Grés cérame
Aspect béton blanc désactivé
Menuisieries Extérieures Bois
Coulissantes 2 Vantaux
Seuil PMR
1.80
Reprise plancher : Démolition dalle
mais conservation des fondations
Isolation 15cm + Chappe 6cm + Carrelage collé
+42.10 NGF Niveau terrasse bois
+42.10 NGF Niveau terrasse bois
+42.10 NGF Niveau terrasse bois

0 10 50 100 cm