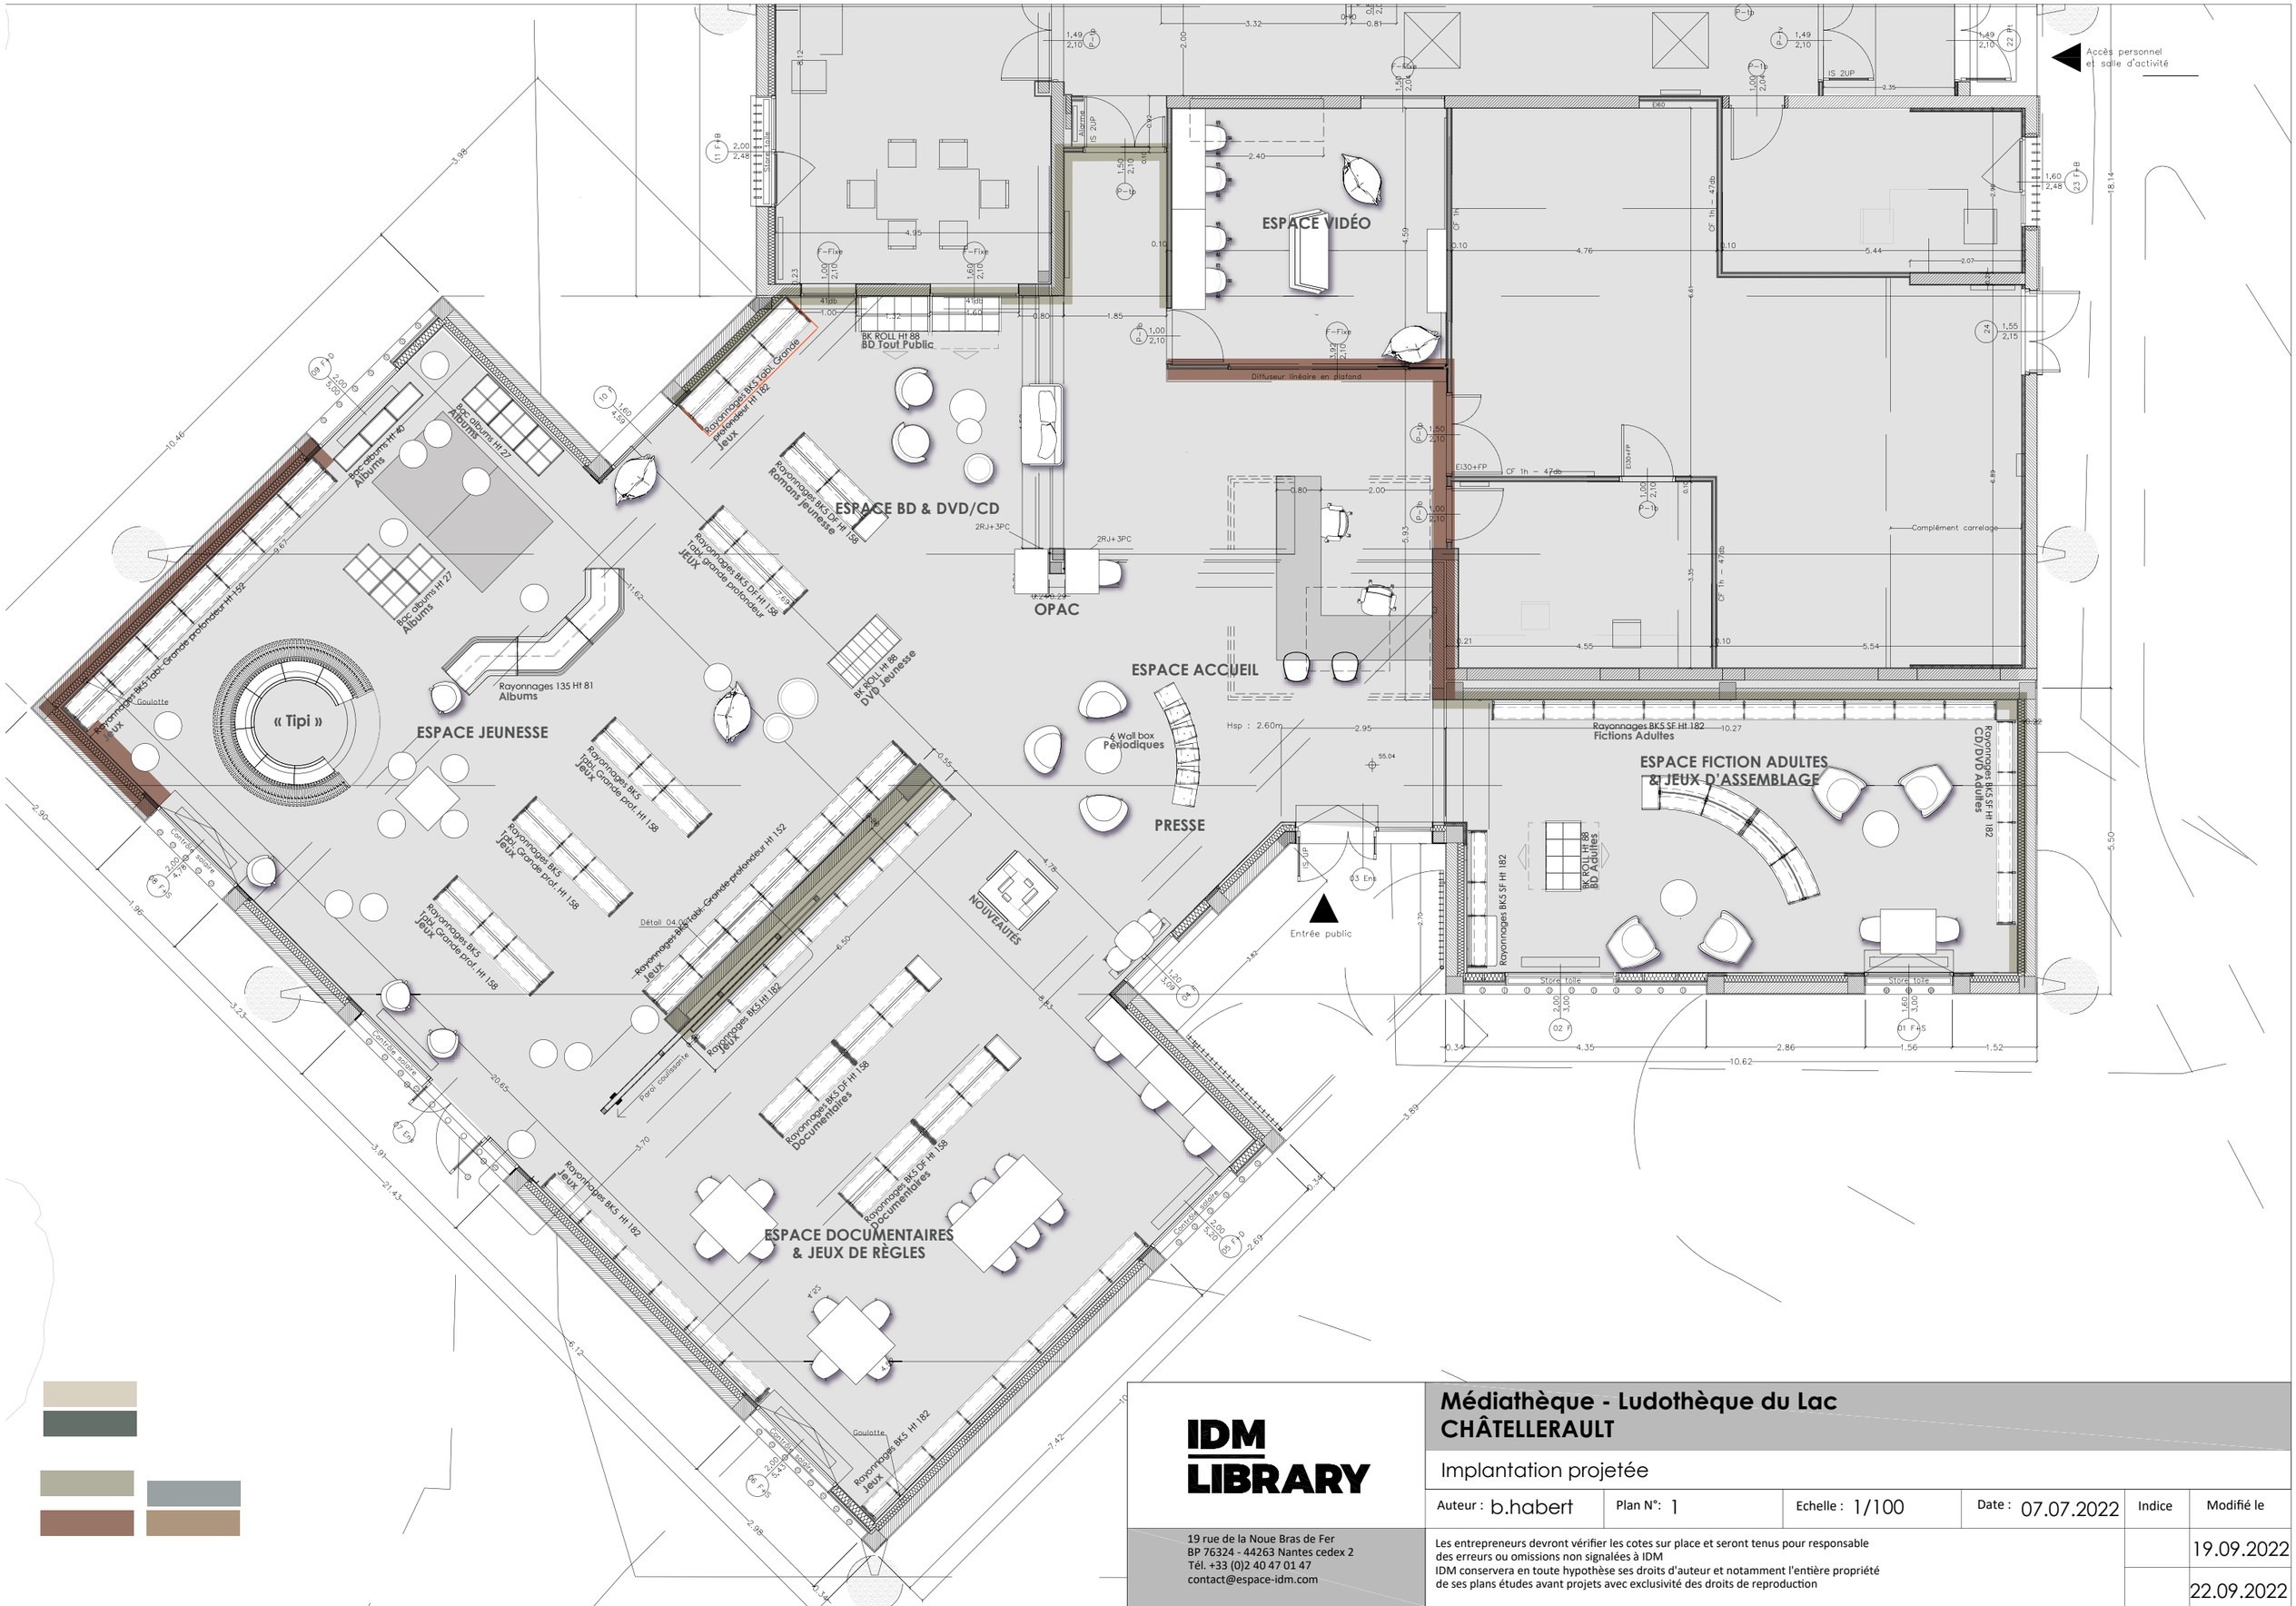

IDM LIBRARY

19 rue de la Noue Bras de Fer
BP 76324 - 44263 Nantes cedex 2
Tél. +33 (0)2 40 47 01 47
contact@espace-idm.com

Médiathèque - Ludothèque du Lac
CHÂTELLERAULT

Implantation projetée

Auteur :	Plan N°:	Echelle :	Date :	Indice	Modifié le
b.habert	1	1/100	07.07.2022		19.09.2022
					22.09.2022

Les entrepreneurs devront vérifier les cotes sur place et seront tenus pour responsable des erreurs ou omissions non signalées à IDM
IDM conservera en toute hypothèse ses droits d'auteur et notamment l'entière propriété de ses plans études avant projets avec exclusivité des droits de reproduction