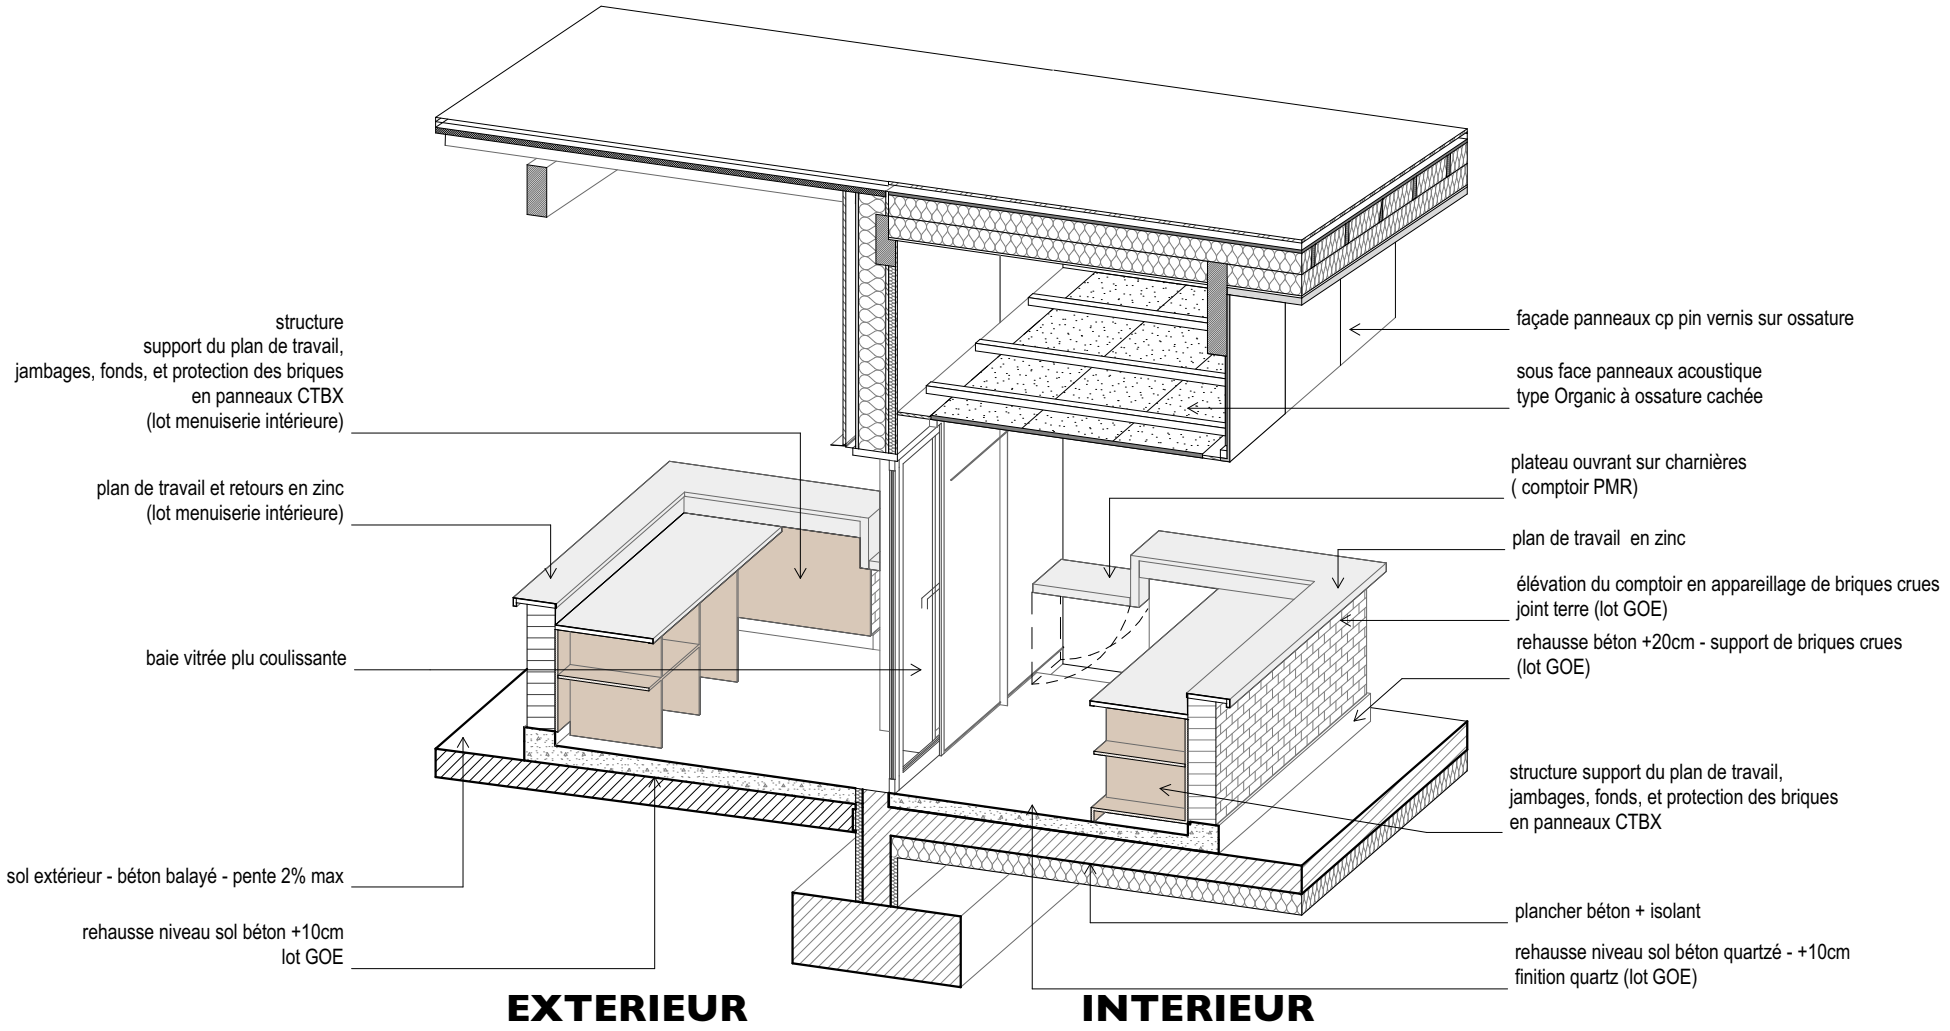
structure
support du plan de travail,
jambages, fonds, et protection des briques
en panneaux CTBX
(lot menuiserie intérieure)
plan de travail et retours en zinc
(lot menuiserie intérieure)
baie vitrée plu coulissante
sol extérieur - béton balayé - pente 2% max
rehausse niveau sol béton +10cm
lot GOE
façade panneaux cp pin vernis sur ossature
sous face panneaux acoustique
type Organic à ossature cachée
plateau ouvrant sur charnières
(comptoir PMR)
plan de travail en zinc
élévation du comptoir en appareillage de briques crues
joint terre (lot GOE)
rehausse béton +20cm - support de briques crues
(lot GOE)
structure support du plan de travail,
jambages, fonds, et protection des briques
en panneaux CTBX
plancher béton + isolant
rehausse niveau sol béton quartzé - +10cm
finition quartz (lot GOE)
EXTERIEUR
INTERIEUR

1:50

Zoom Bar