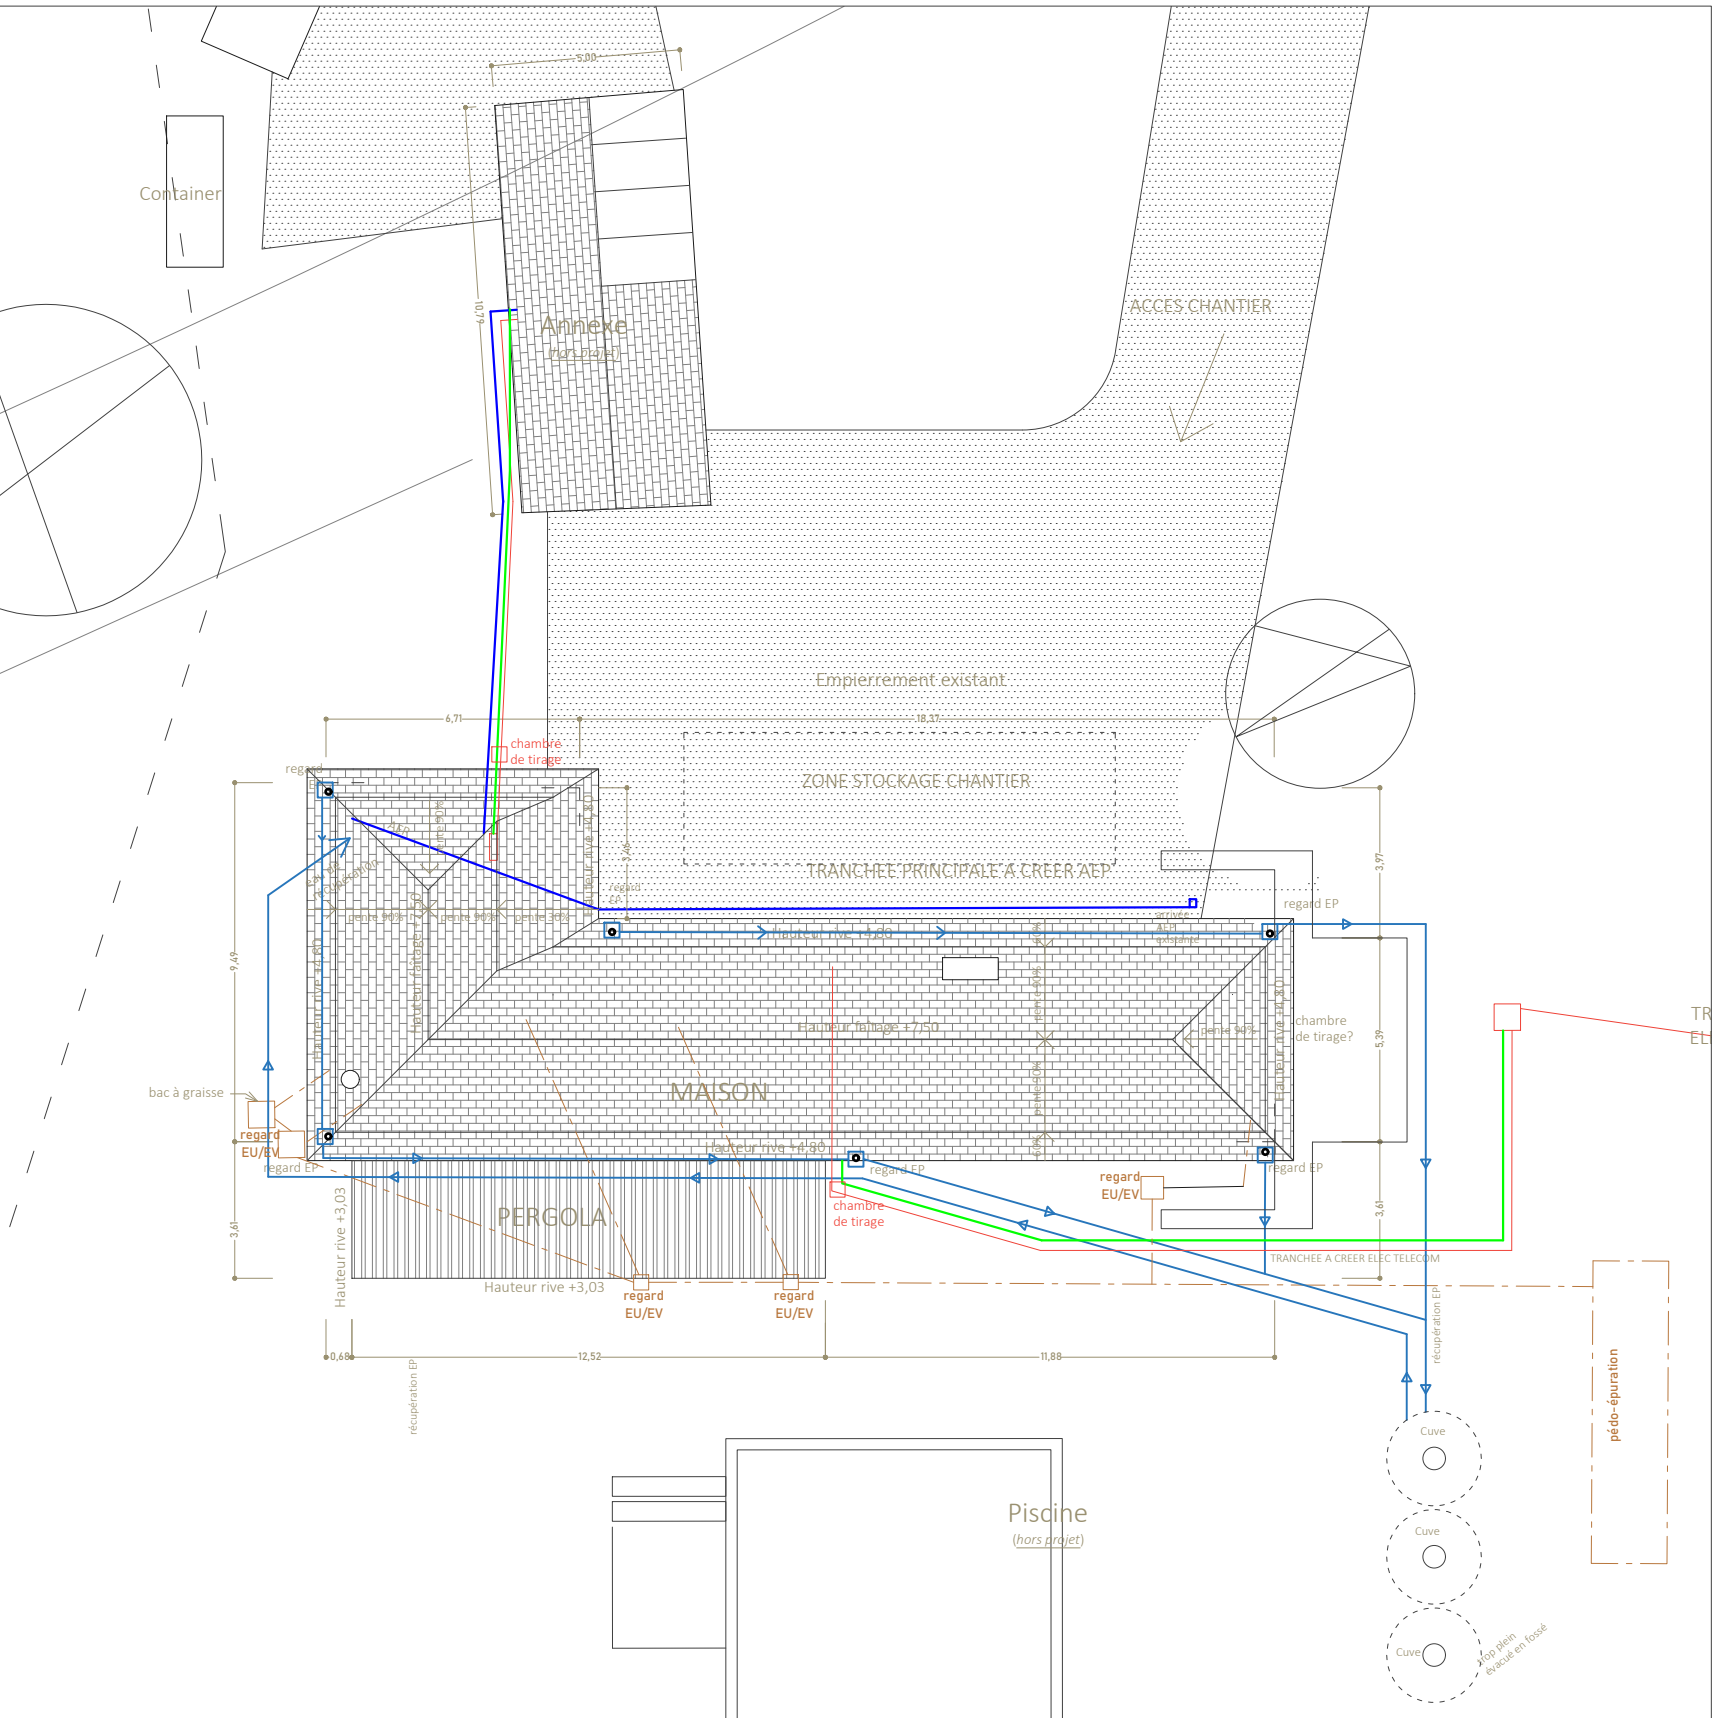

A 101 PLAN DE MASSE

échelle: 1/200