


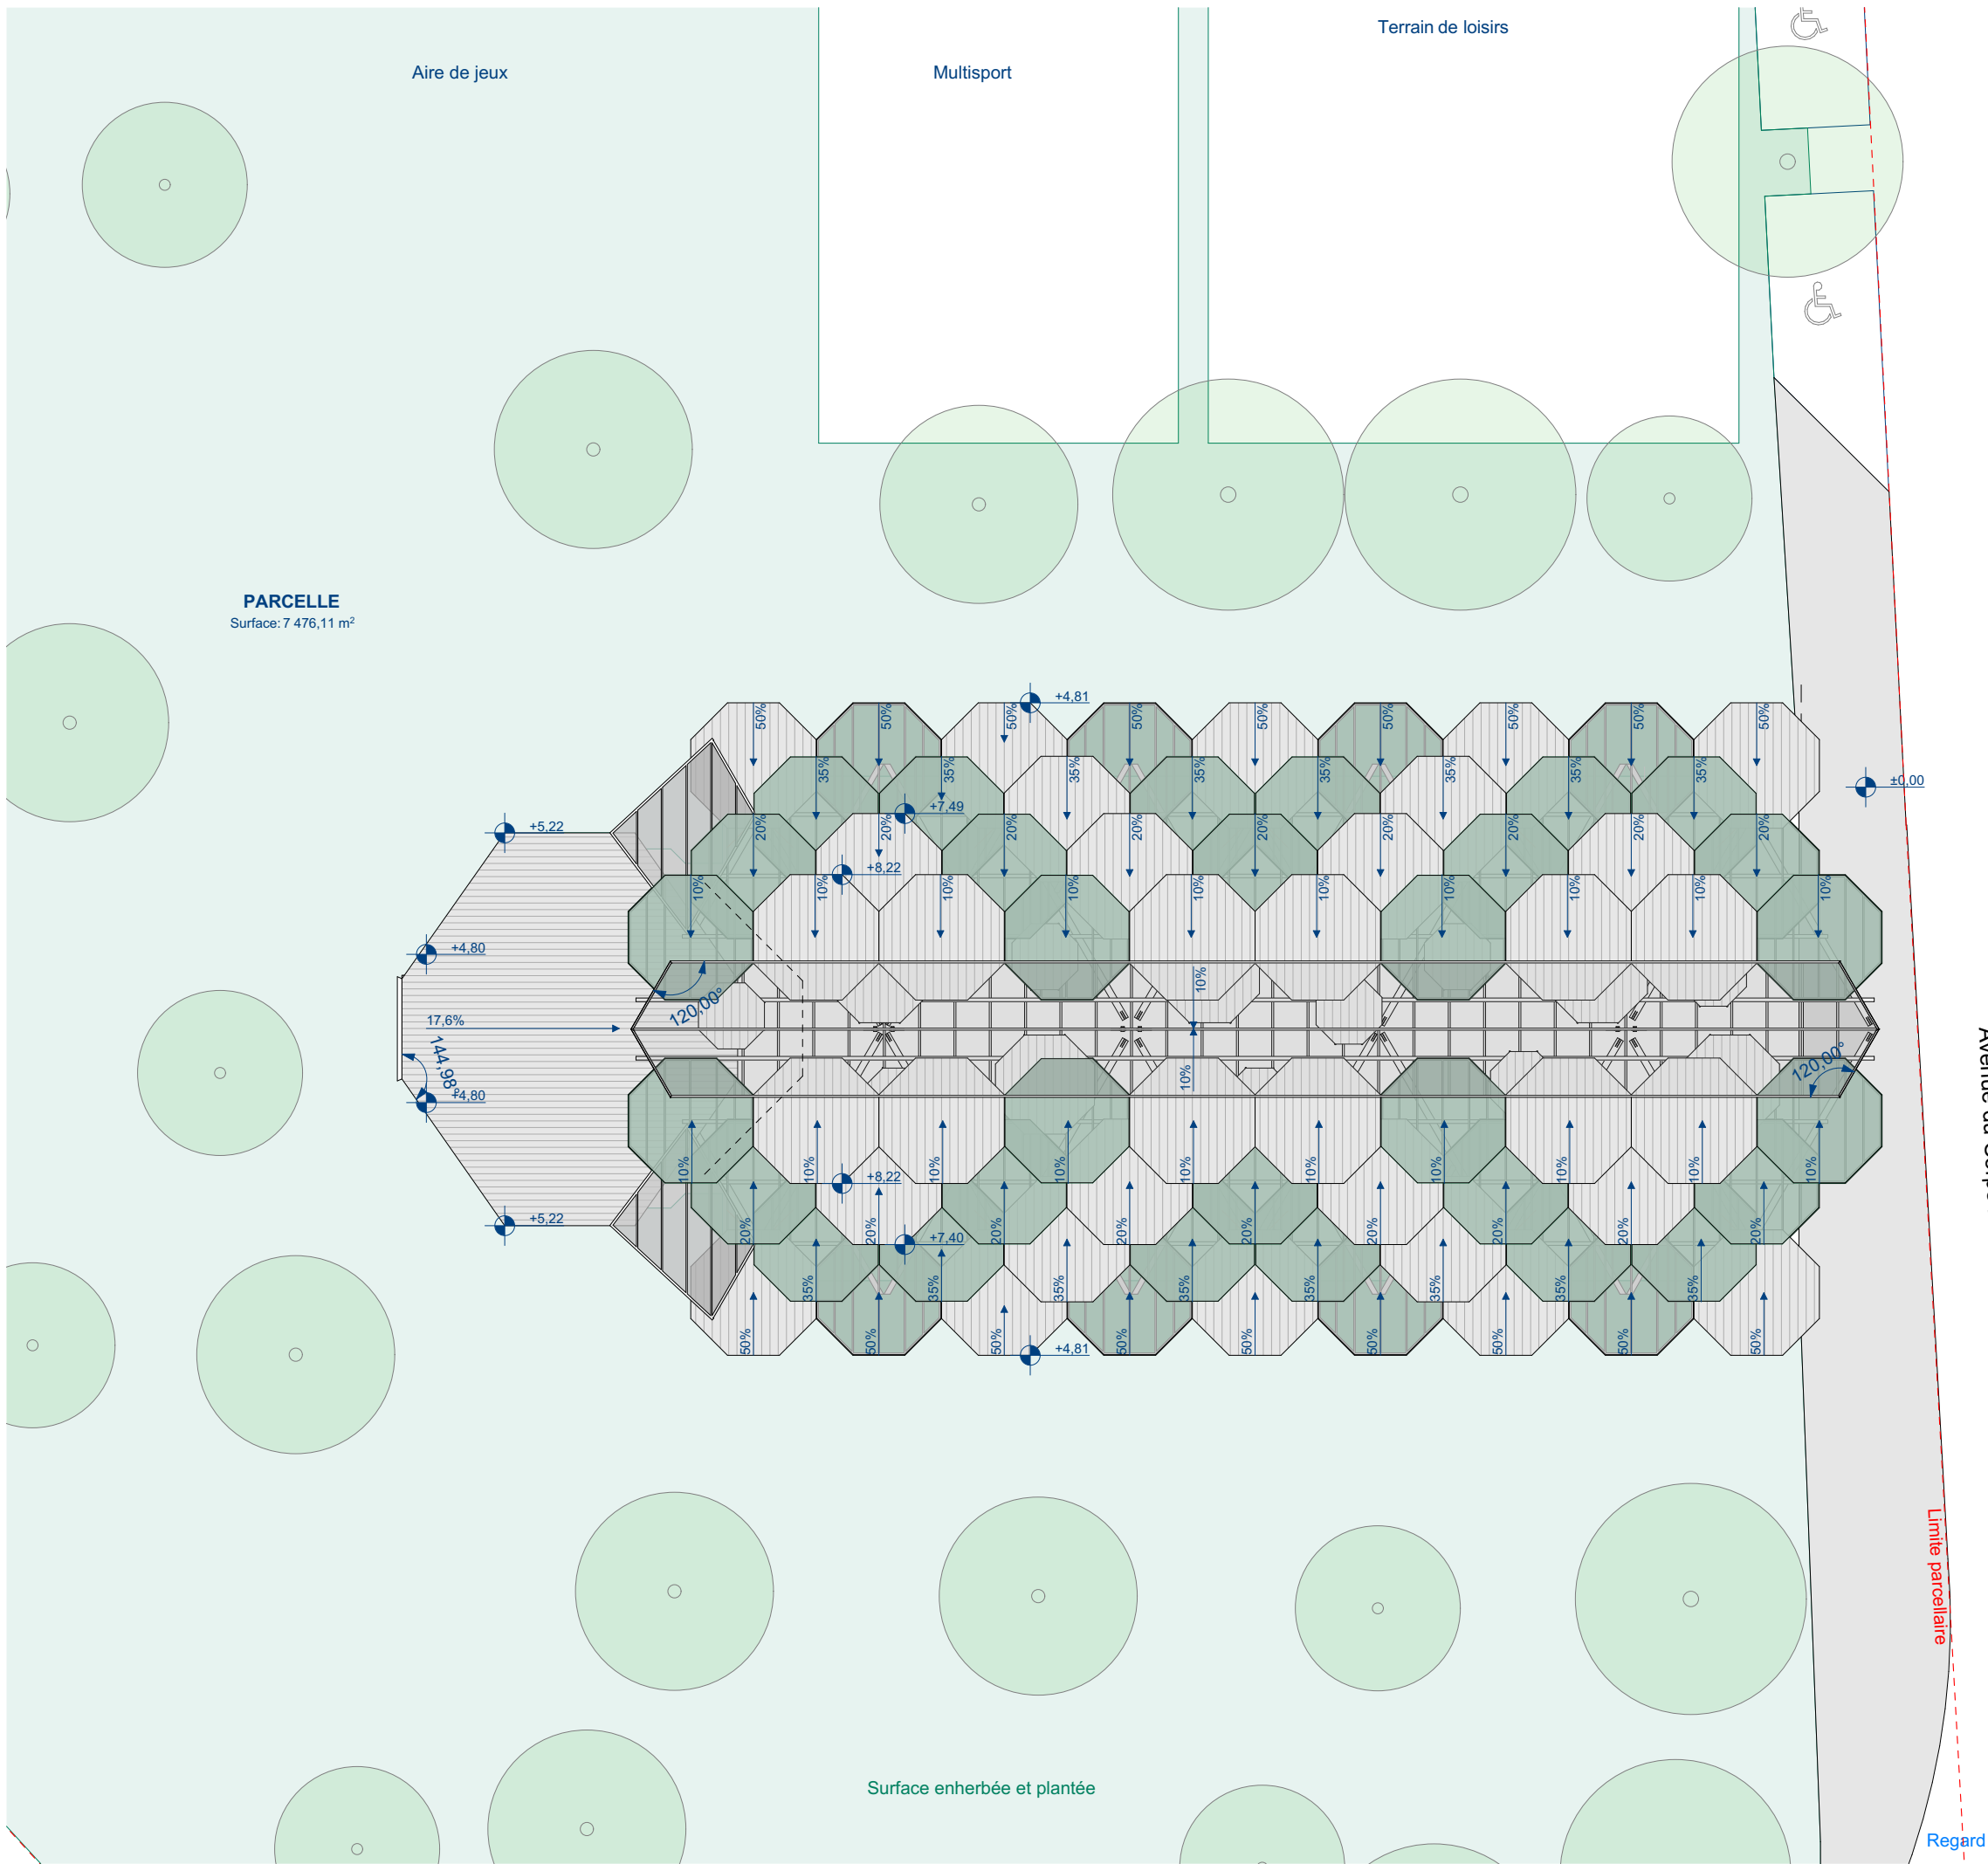

PARCELLE
Surface: 7 476,11 m²



Avenue du Corps Franc Pomies

Limite parcellaire

Regard

CONSTRUCTION D'UNE HALLE COUVERTE NON-FERMÉE AUTOUR DU KISOQUE EXISTANT

Plan PM couleurs et matières
Echelle: 1:200
Date: 03/09/2024
Ind. 2

MAÎTRISE D'OEUVRE

LION'L - ATELIER D'ARCHITECTURE
ANTOINE POUPART ARCHITECTE DPLG
N°: S17398



Route de Saint Martory
Quartier Moïs
31420 AURIGNAC
05.61.90.81.88
contact@lion-l.fr
www.lion-l.fr