


CONSTRUCTION D'UNE
HALLE COUVERTE
NON-FERMEE AUTOUR DU
KISOQUE EXISTANT

Coupes transversales
Echelle: 1:100
Date: 03/09/2024
Ind. 2

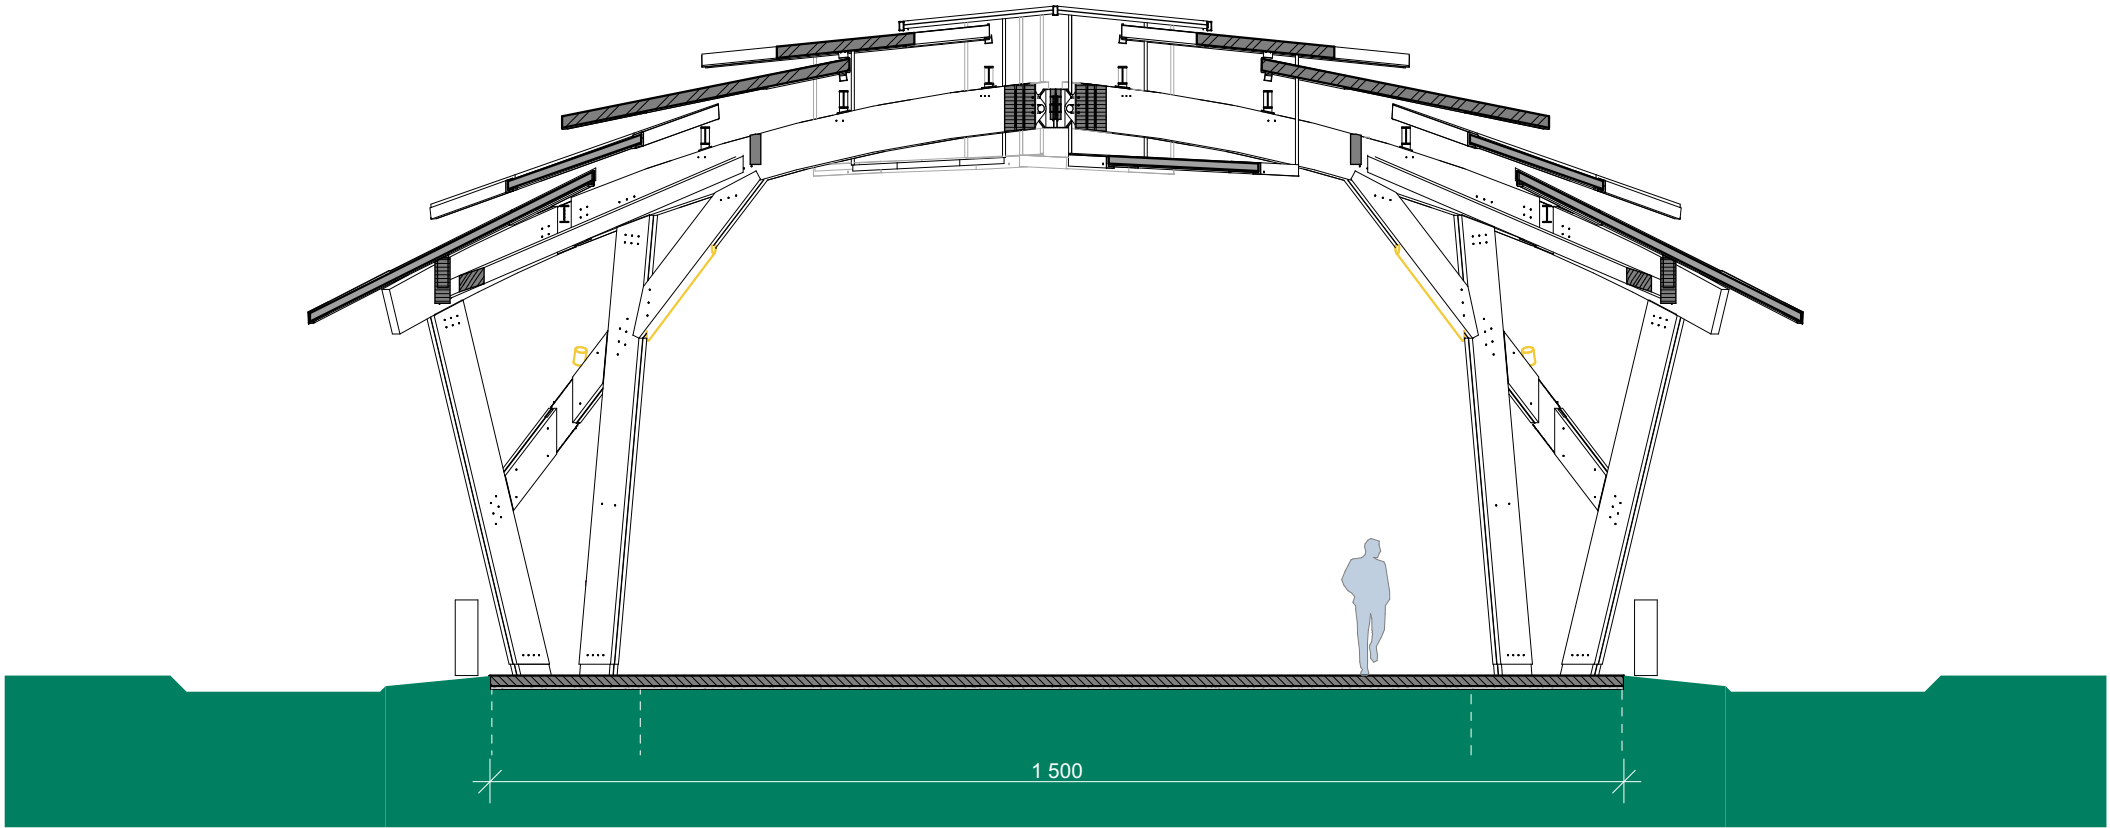

MAÎTRISE D'OEUVRE

LION'L - ATELIER D'ARCHITECTURE
ANTOINE POUPART ARCHITECTE DPLG
N°: S17398



Route de Saint Martory
Quartier Motis
31420 AURIGNAC
05.61.90.81.88
contact@lion-l.fr
www.lion-l.fr