



BOIS | MÉTAL | BÉTON

SARL BET GARDET STRUCTURES
ZA Lafourcade - 32200 GIMONT
SIRET: 844 786 244 00013 - APE: 7112B - RCS: AUCH - SARL au capital de 20 000€
T: 05.62.62.62.72 - contact@bet-gardet.com - bet-gardet.com

BOUSSENS - HALLE COMMUNALE

Avenue Corps Franc Pomies - 31360 BOUSSENS

MAITRE D'OUVRAGE:

Mairie de BOUSSENS
Pré Commun
31360 Boussens

ENTREPRISE :

ANTRAS OSSATURE BOIS
15 Ter Avenue de Saint Girons
31260 SALIES DU SALAT

ARCHITECTE:

Lion'L - Atelier d'Architecture
Antoine Poupart Architecte DPLG
Route de Saint Martoty
Quartier Motis
31420 AURIGNAC

CARNET DE DETAILS DES ASSEMBLAGES ZONE - HALLE

SB03

Indice	Date	Nature des modifications
H		
G		
F		
E		
D		
C		
B		
A		
-	22-03-2024	Première diffusion

réf:2024-BETGS-000051

Carnet de
4 pages



Les côtes sont données à titre indicatif et devront être vérifiées.

EXE



Ce document est la propriété de SARL BET GARDET STRUCTURES, il est protégé par le code de la propriété intellectuelle (loi n° 92-597).
La reproduction de tout ou partie de ce document sur un support quel qu'il soit, est formellement interdite sauf autorisation expresse.





TRAITEMENTS des MATERIAUX:

La commune est soumise à un arrêté préfectoral de risque termites, par conséquent les classes d'emploi pourront être conférées seulement par un traitement chimique.



Aucune essence de bois naturelle ne peut bloquer une attaque de termites.

- la totalité des bois extérieurs, seront traités conformément à la classe d'emploi n°4, 3a ou 3b suivant leur exposition aux itempéries, ainsi que la nature des ouvrages piégeants.


- la totalité des métaux intérieurs en contact avec le sol, ainsi que les métaux extérieurs, seront traités par galvanisation à chaud dont l'épaisseur sera en correspondance avec le localisation géographique du site.

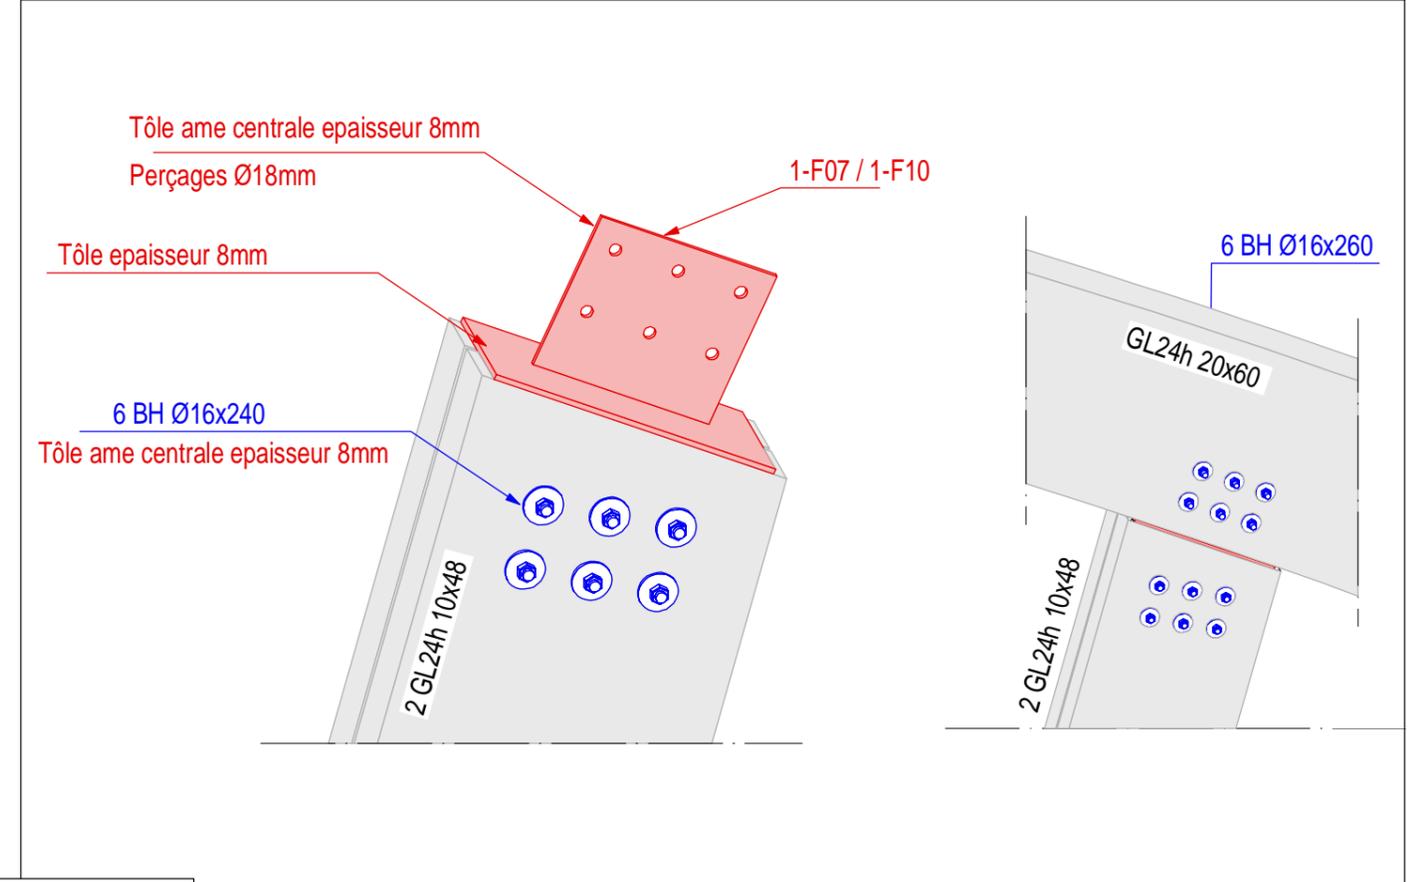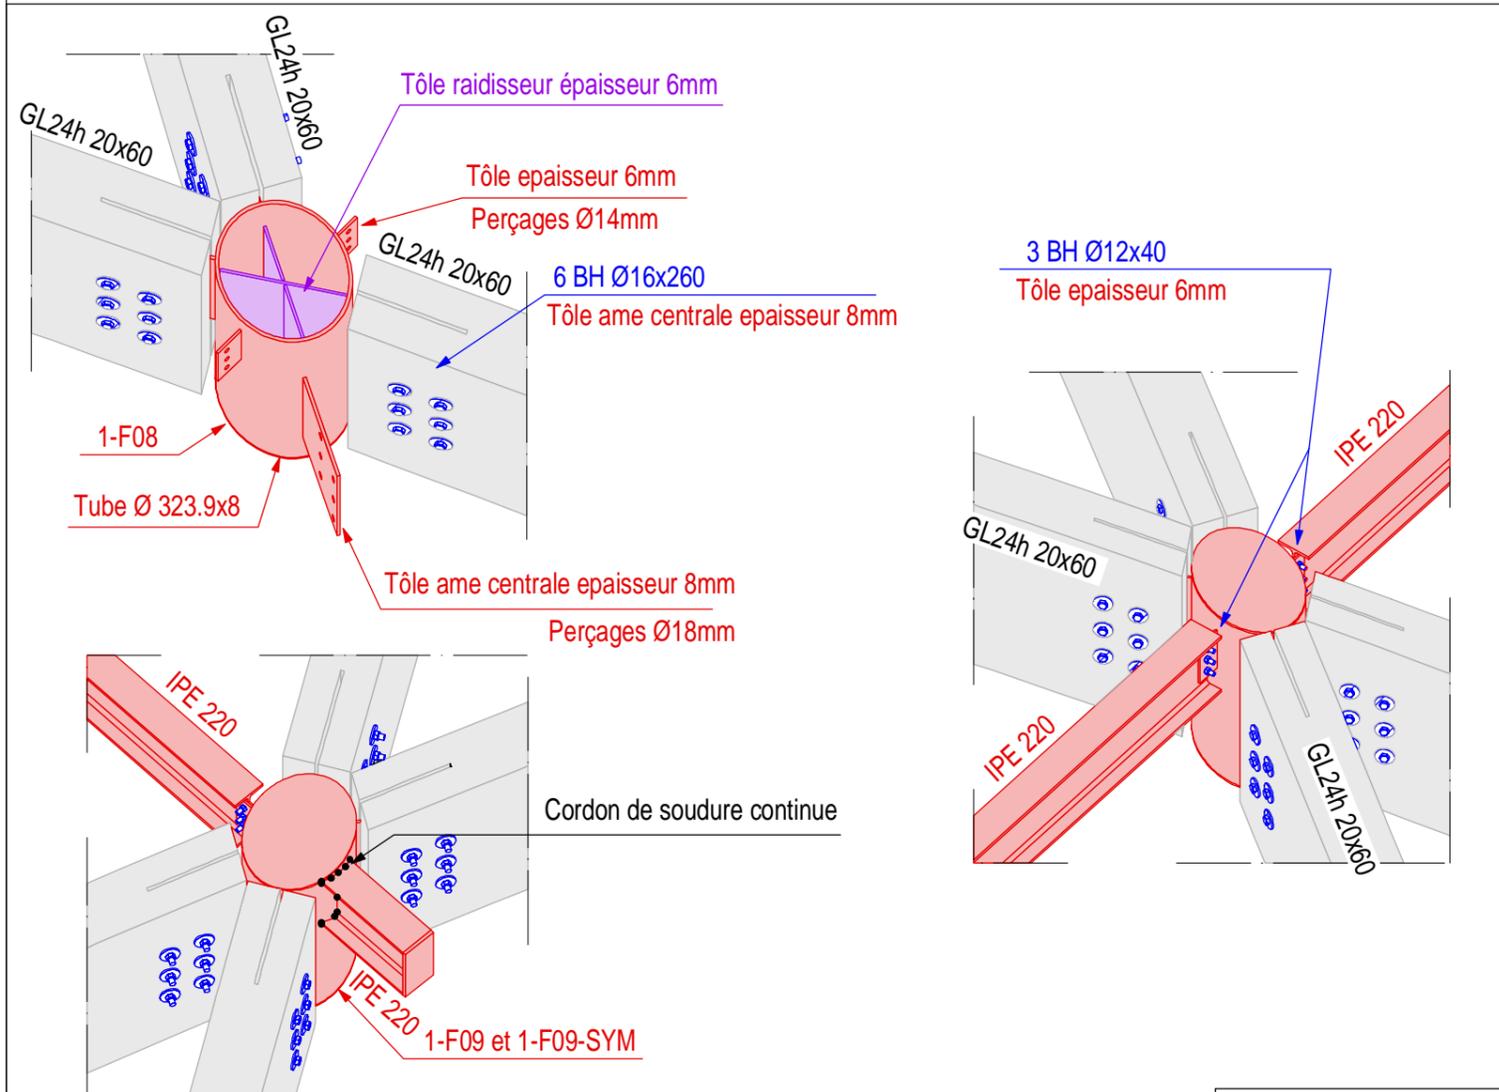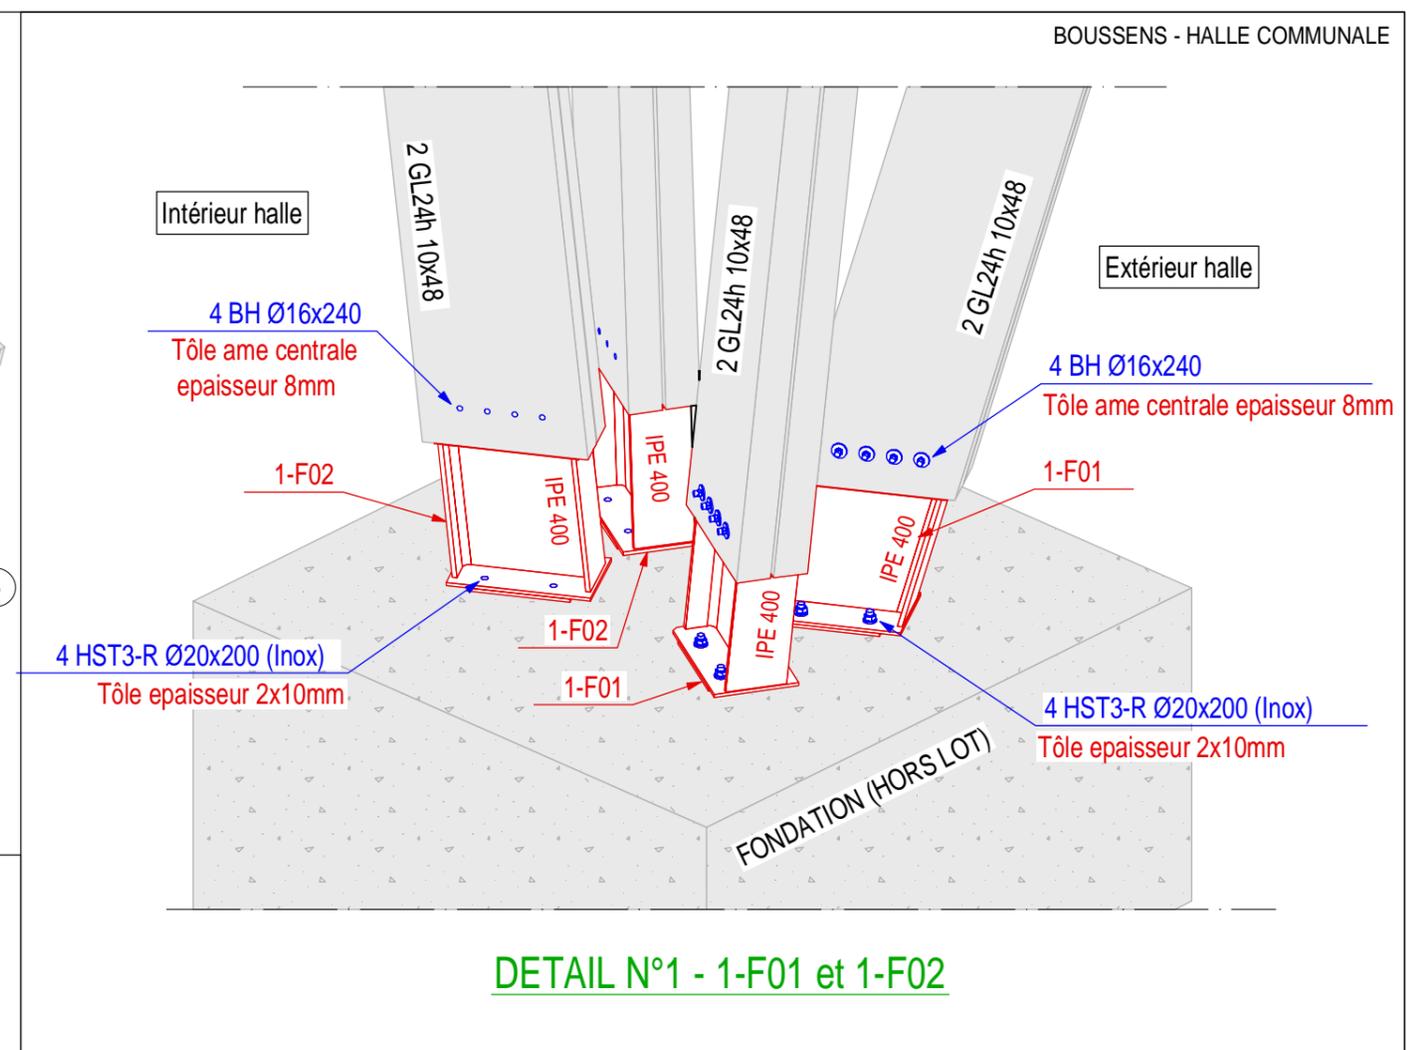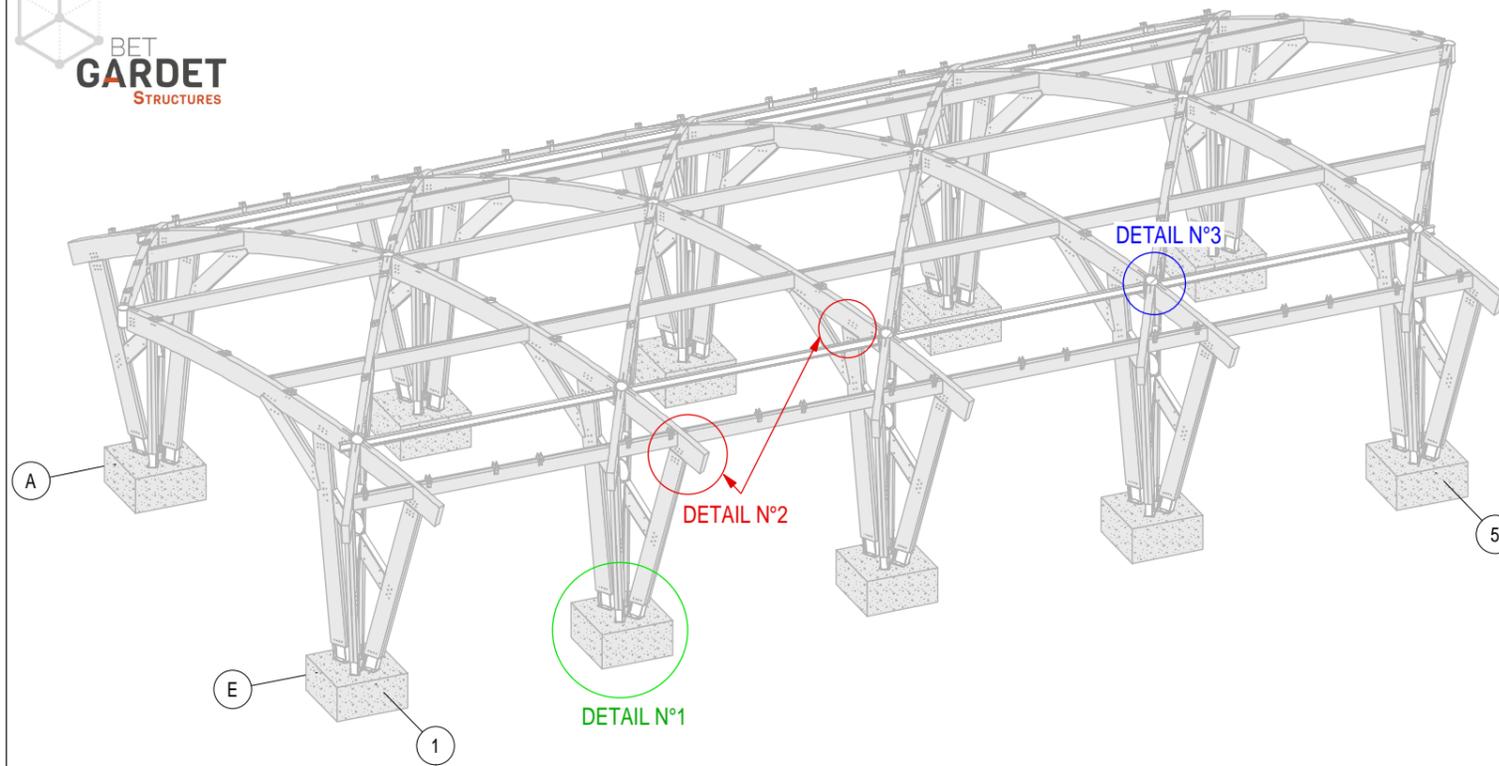


DETAILS DES ASSEMBLAGES

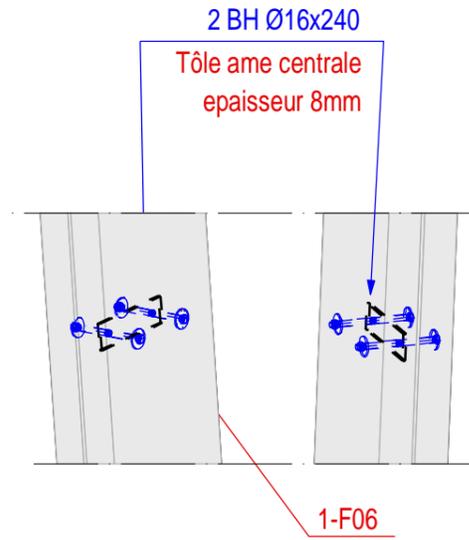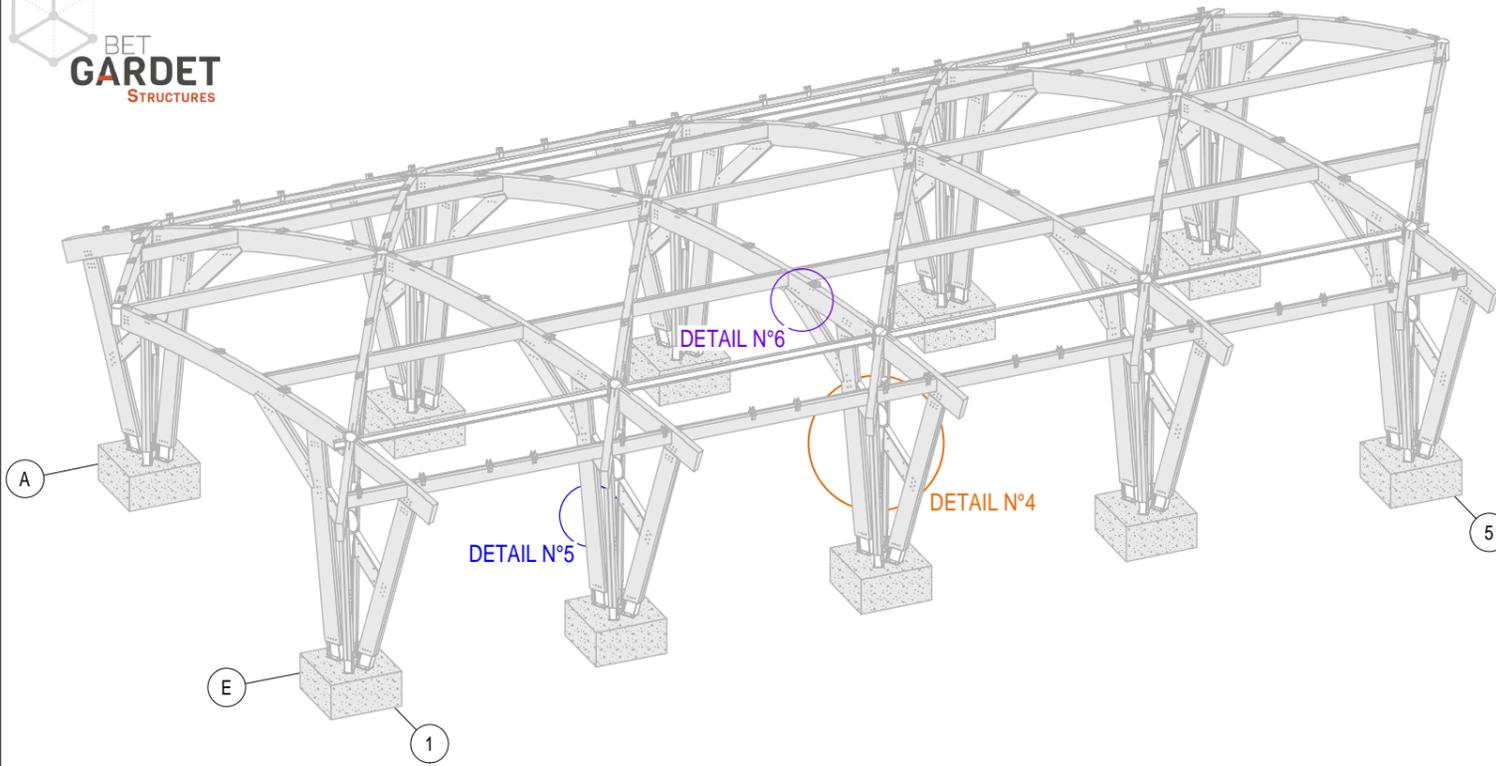



DETAIL N°5 - 1-F06




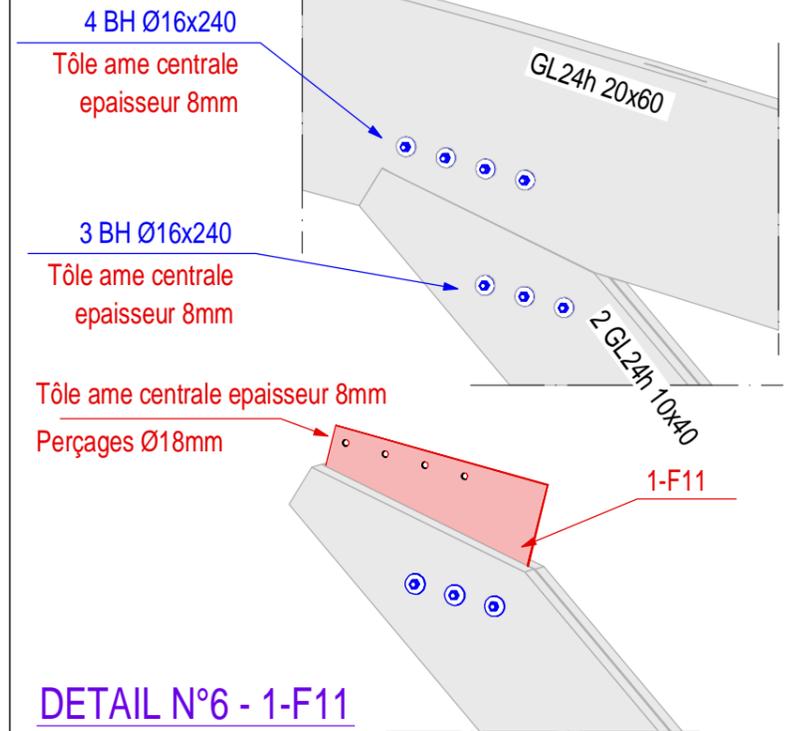




DETAIL N°6 - 1-F11

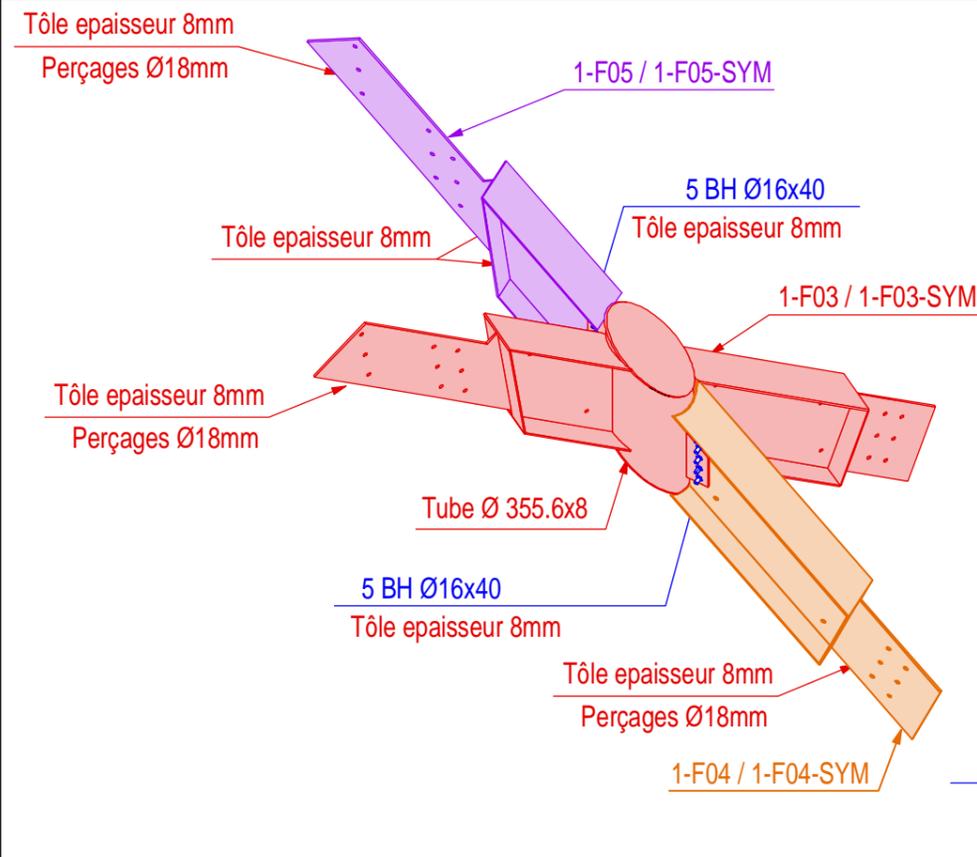


DETAIL N°4 - 1-F03 et 1-F04 et 1-F05
OU 1-F03-SYM et 1-F04-SYM et 1-F05-SYM

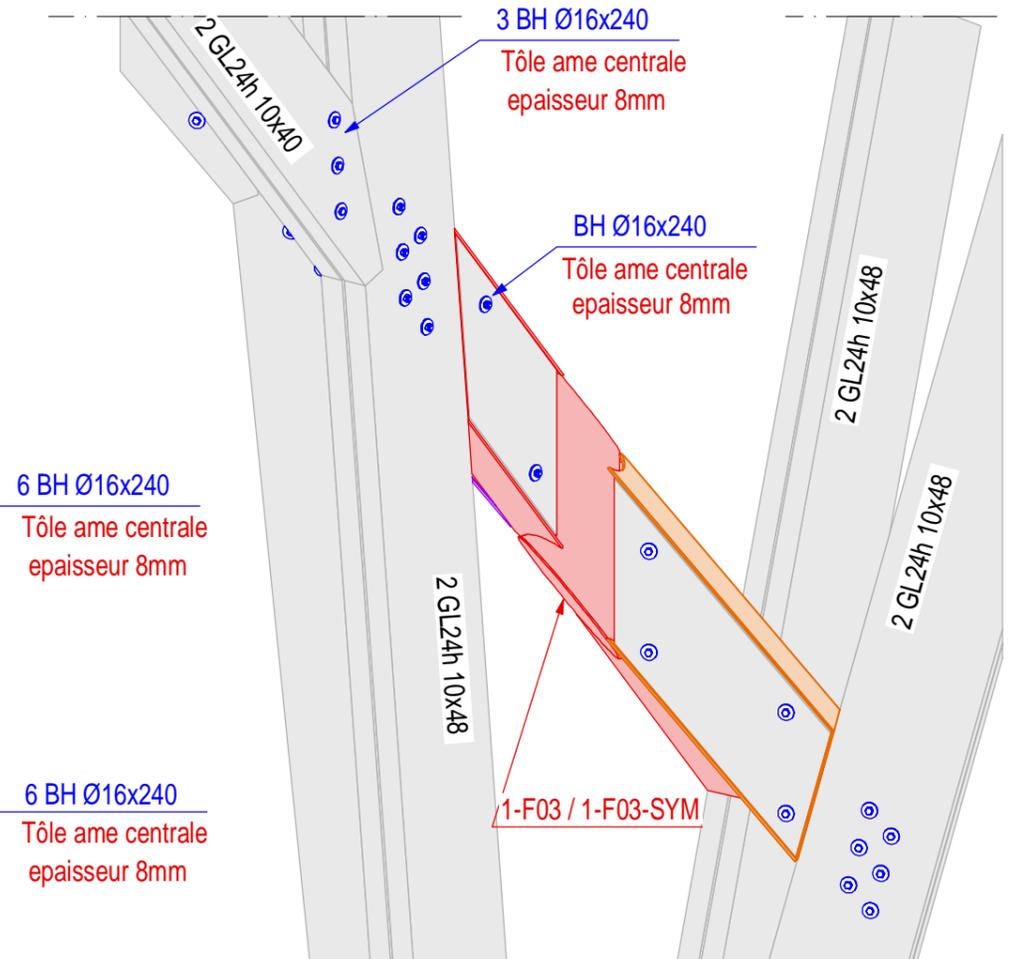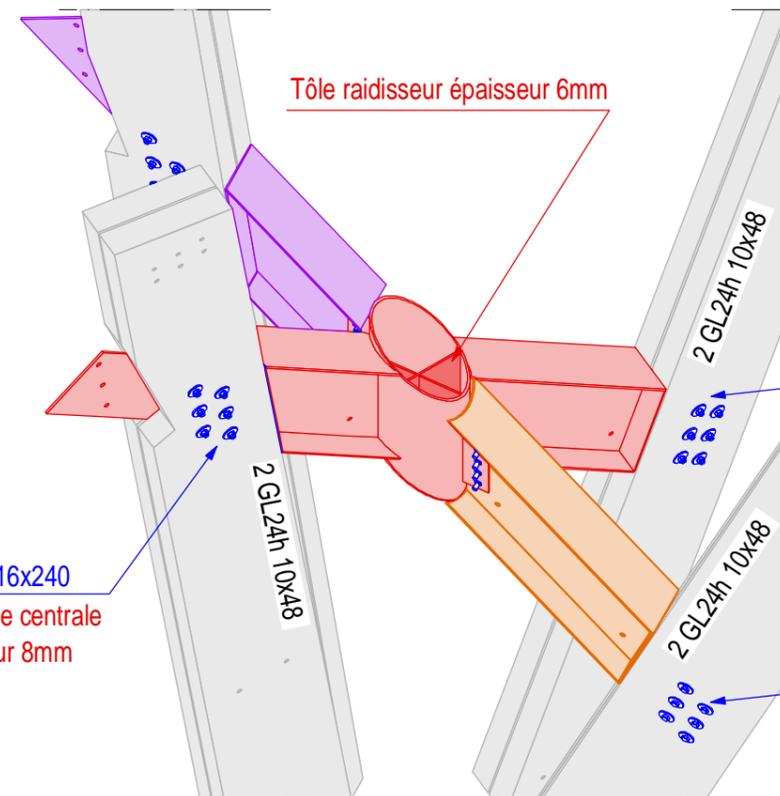

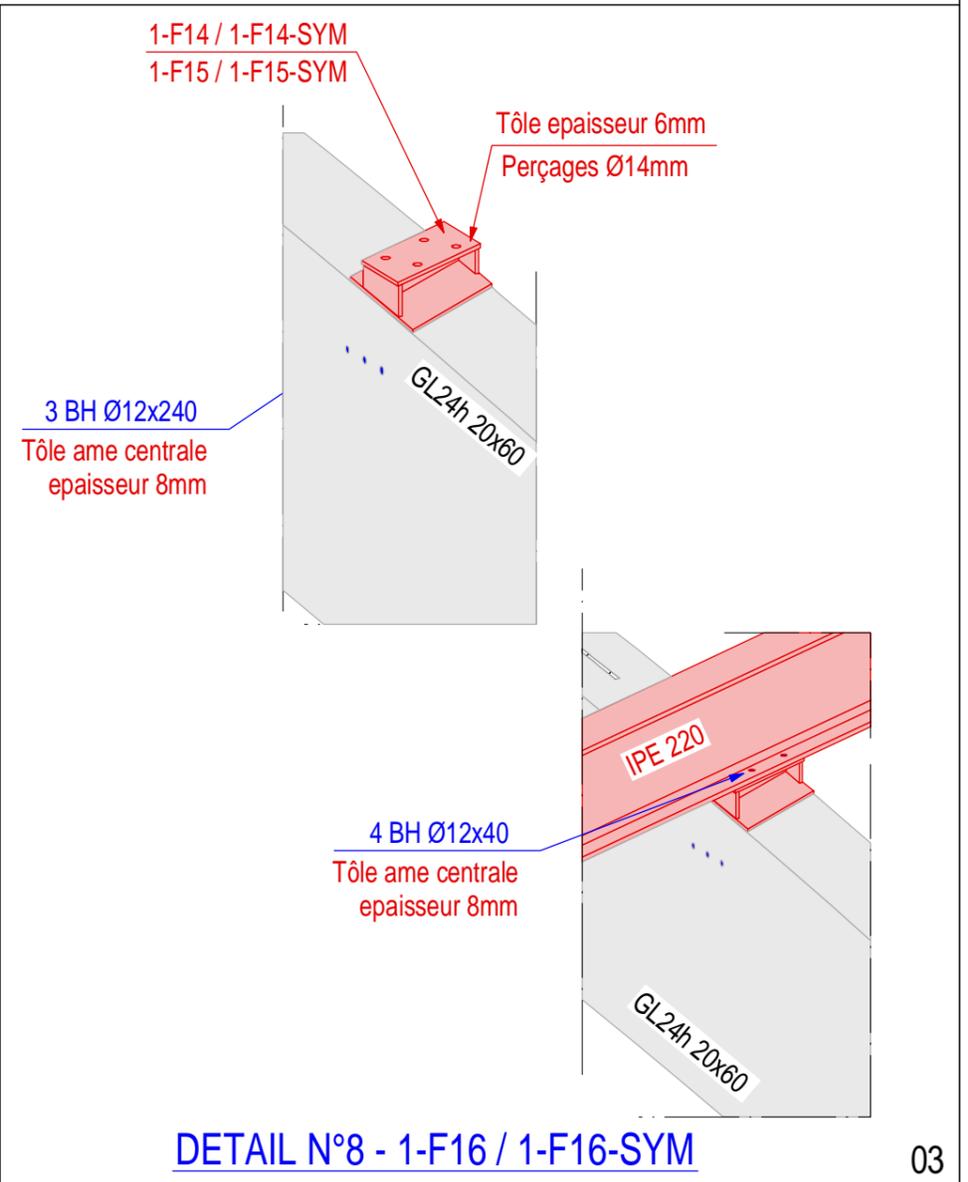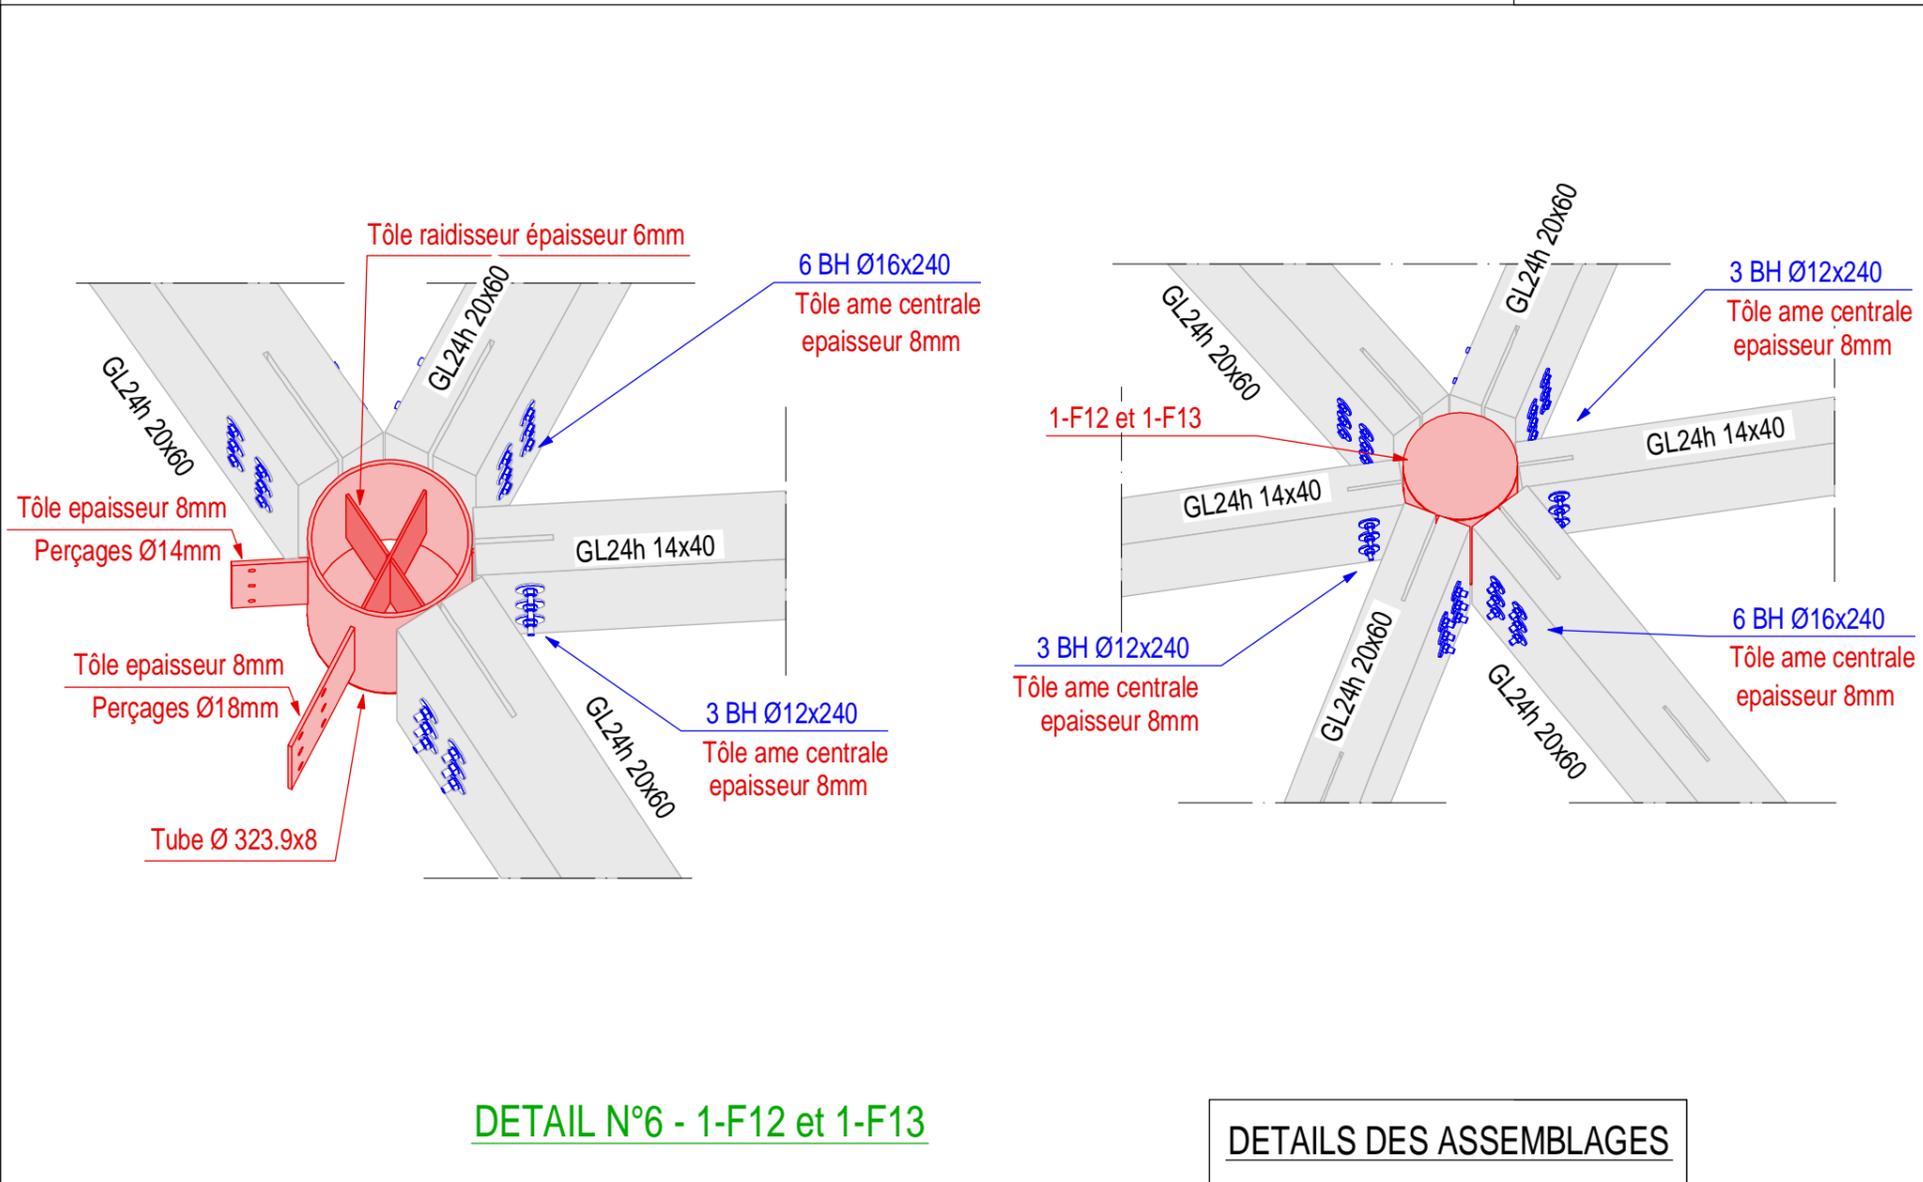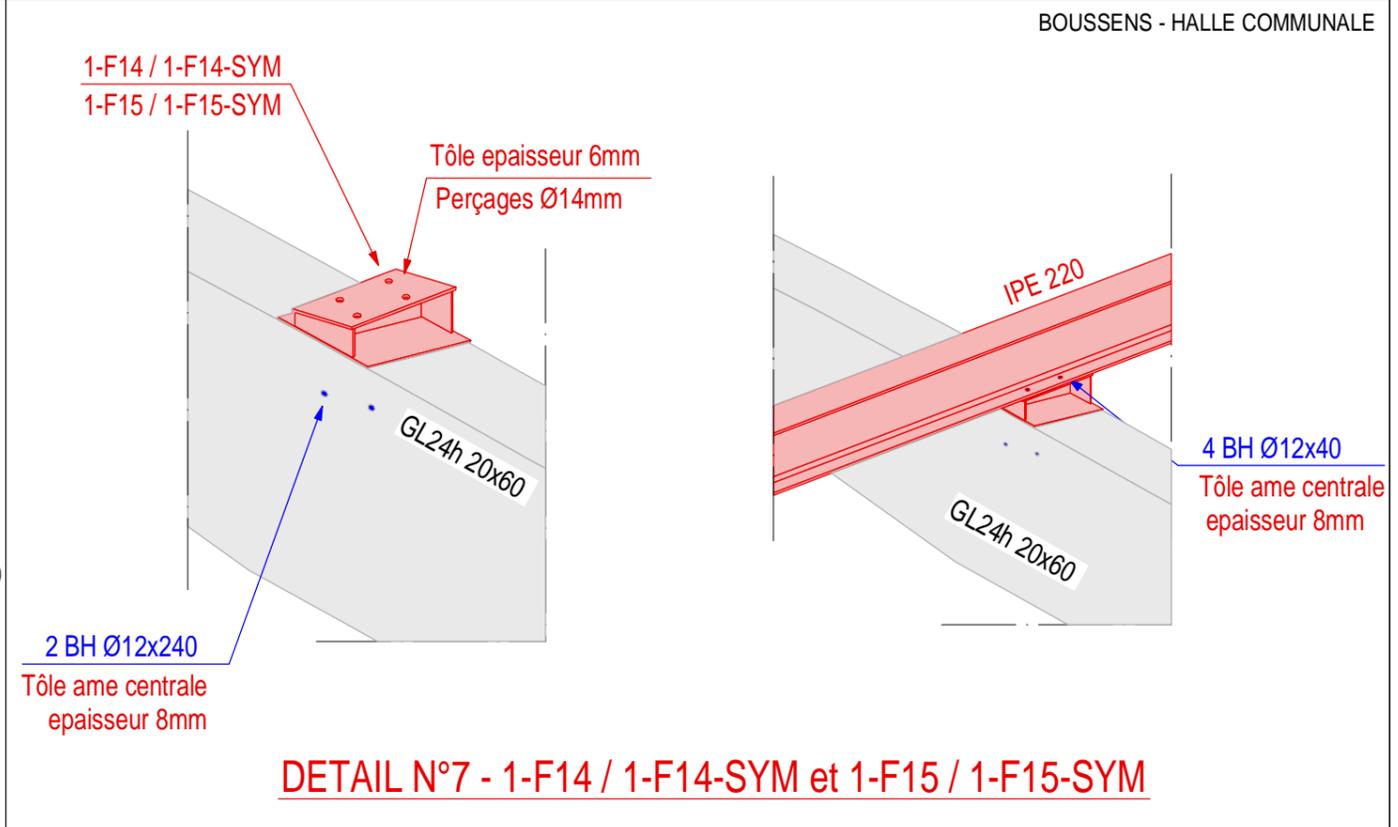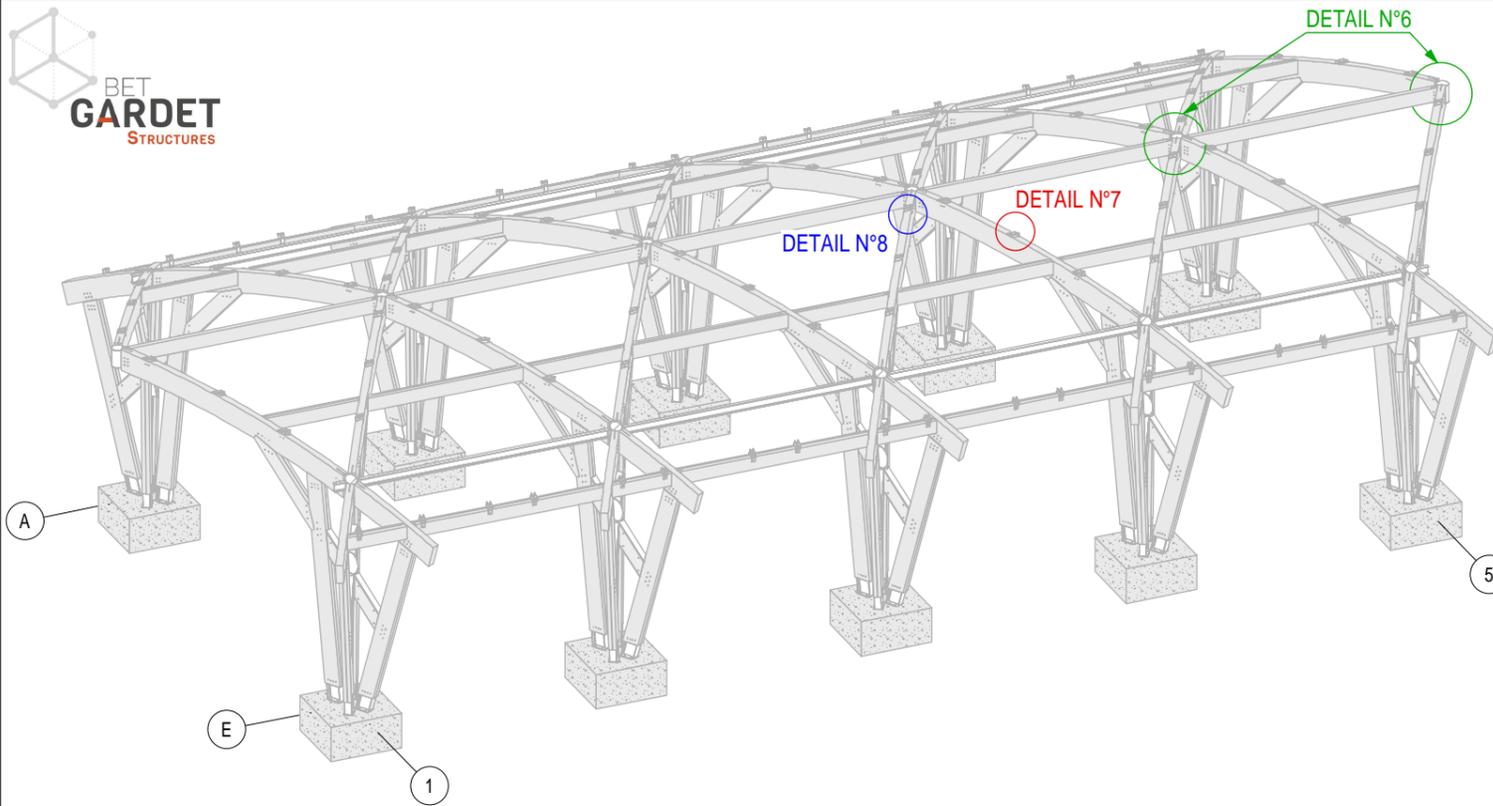


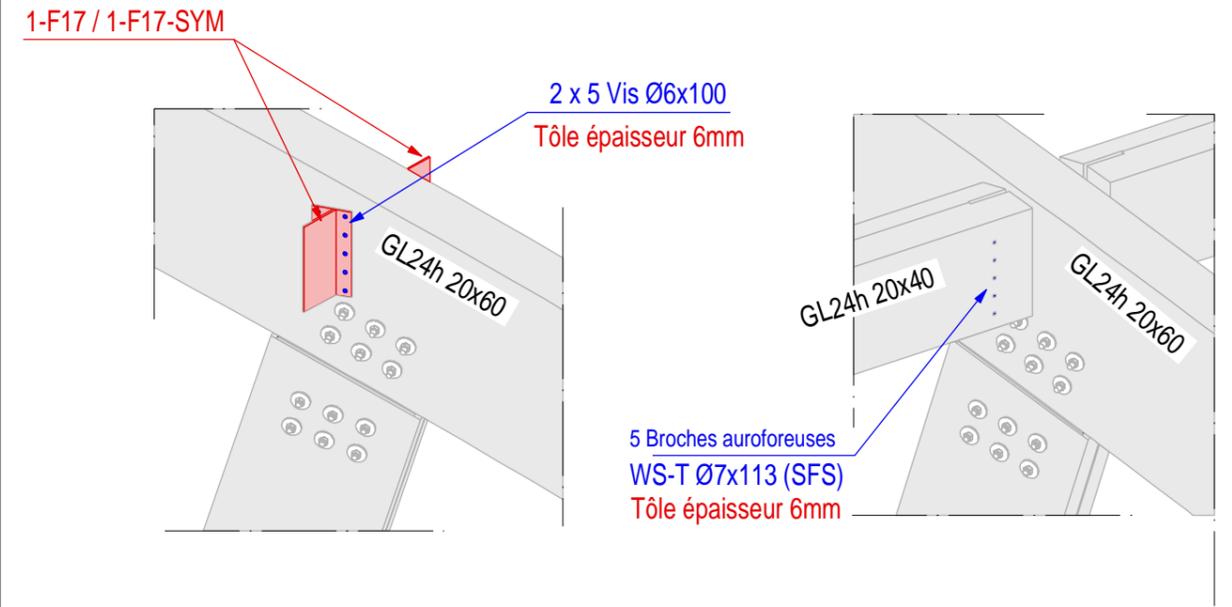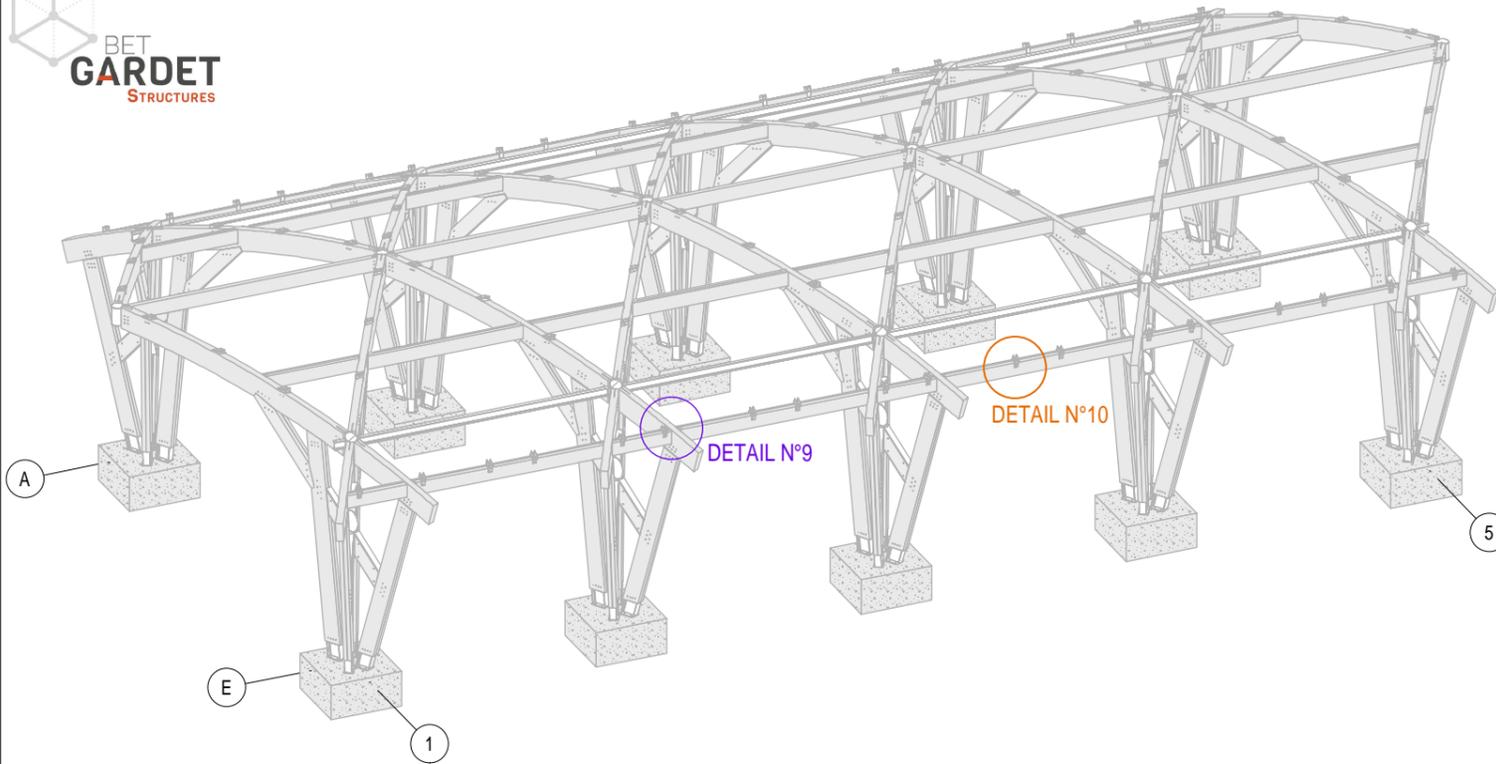

DETAIL N°9 - 1-F17 / 1-F17-SYM

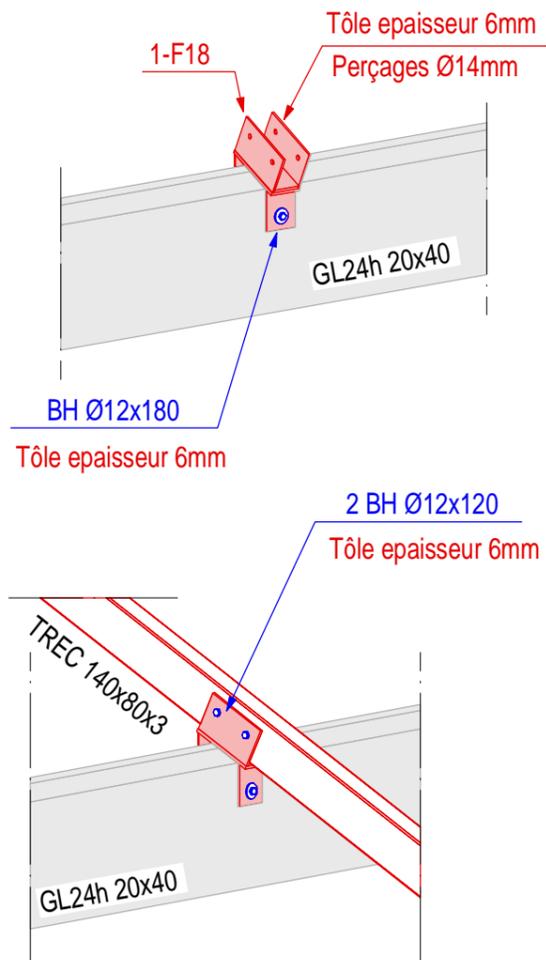


DETAIL N°10 - 1-F18

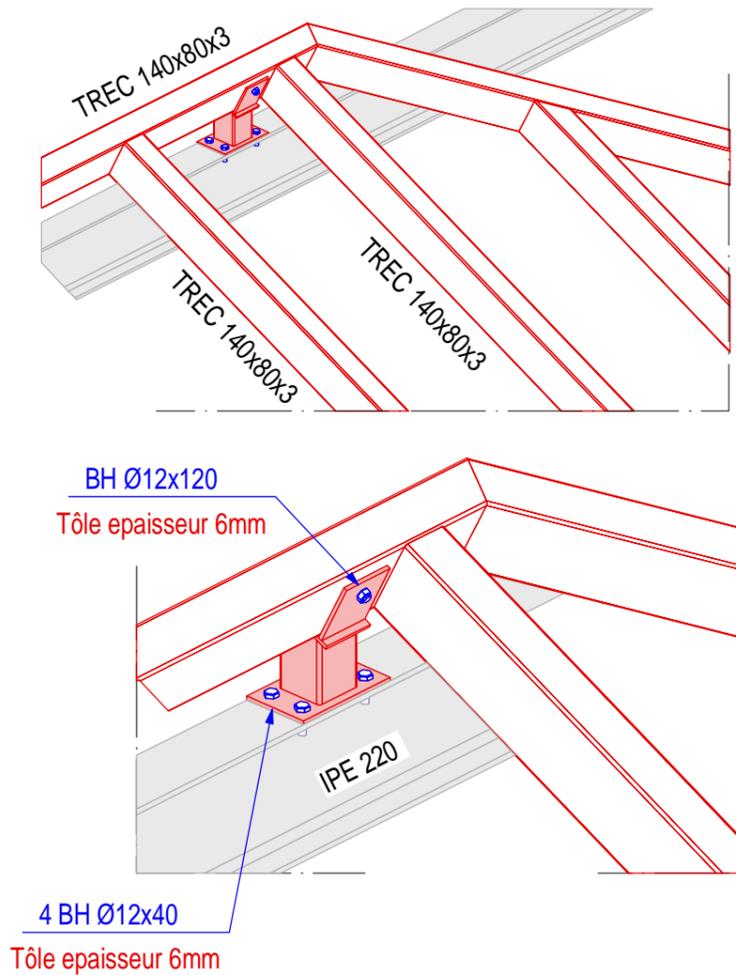

DETAIL FERRURES - 2-F19 / 2-F21 / 2-F23

DETAILS DES ASSEMBLAGES

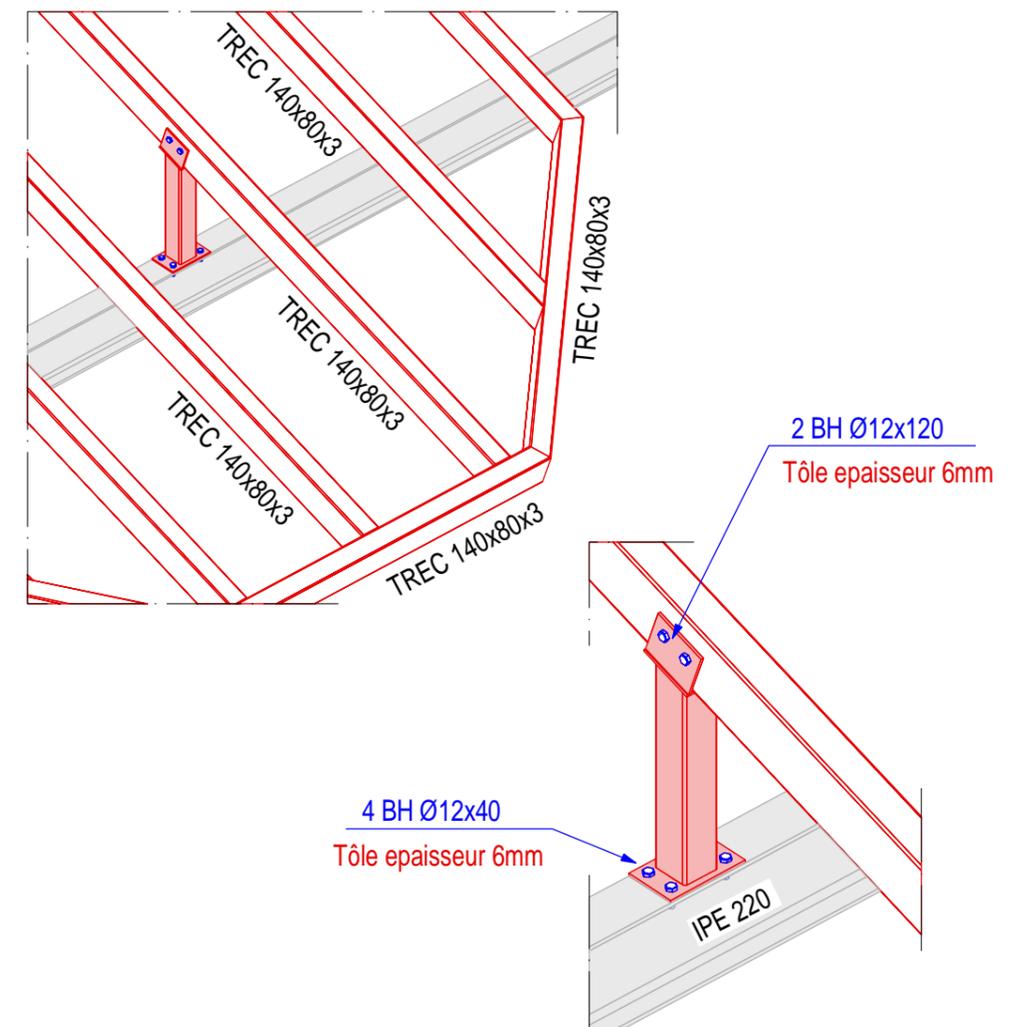

DETAIL FERRURES - 2-F20 / 2-F22 / 2-F24