



SCI IMMO 3CF

SARL LION'L

SOCOTEC

I3C

Courrier : 16 Bld Charles de Gaulle, 31800 Saint-Gaudens
Tel / Fax : 09 800 829 80
Email : contact@i3c-etudes.com

BOIS	MÉTAL	BOULONS/BROCHES		
Classe mécanique (sauf indication contraire) BM/BMA : C24 BLC : GL24h	Classe mécanique (sauf indication contraire) S235 Galvanisation à chaud Soudures continues	Classe mécanique (sauf indication contraire) 6.8		


Sans remarques écrites de votre part et dans un délai de 10 jours, à compter de la date d'envoi, le plan sera considéré comme accepté en l'état.

EMETTEUR	LOT	PHASE	PARTIE DU PROJET	TYPE DE DOCUMENT	NUMERO PLAN	INDICE
I3C	03	EXE	Ensemble	Plan	002	0


INDICE	DATE	DESSINATEUR	MODIFICATION
0	27/09/23	Jason Paquier	Diffusion initiale
A			
B			
C			
D			

Liste de Plans


[illegible]

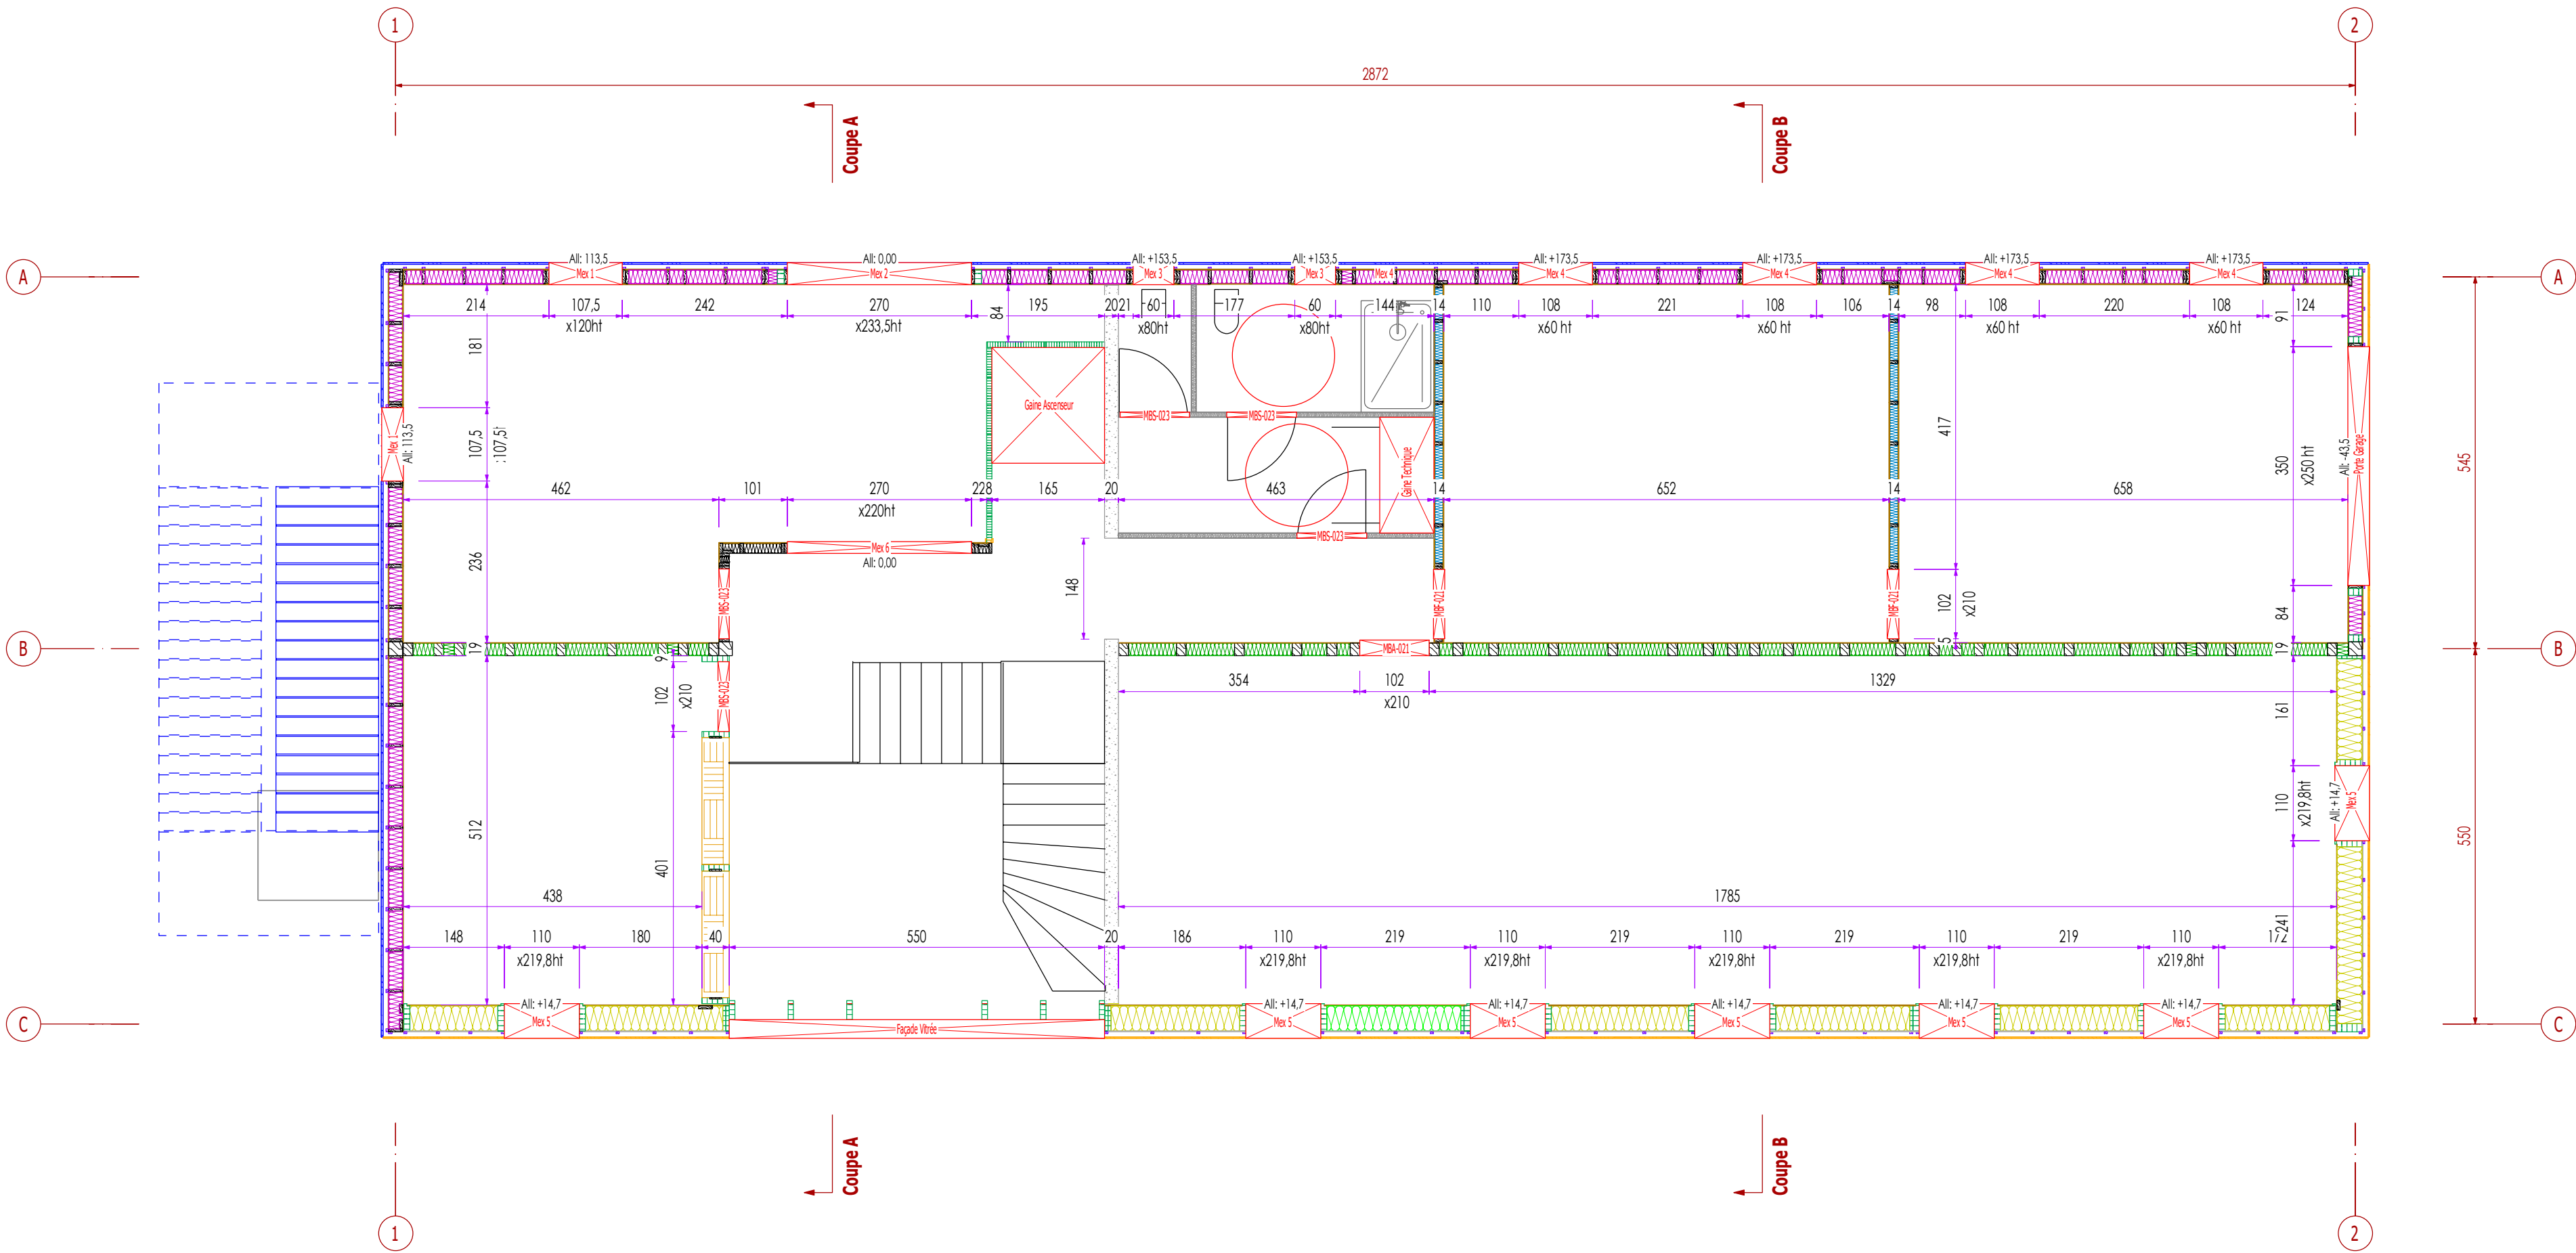

Maitrise d'ouvrage	Maitrise d'oeuvre	Bureau d'étude	Entreprise	Date : 27/09/2023	Format : A2	Ech. : 1/75
				Construction de Bureaux		
				 Vue en Plan R+0		
SCI I3CF	Lion'L	I3C	Compas	004/Carnet de de plan	Ind. : 0	2 de 5

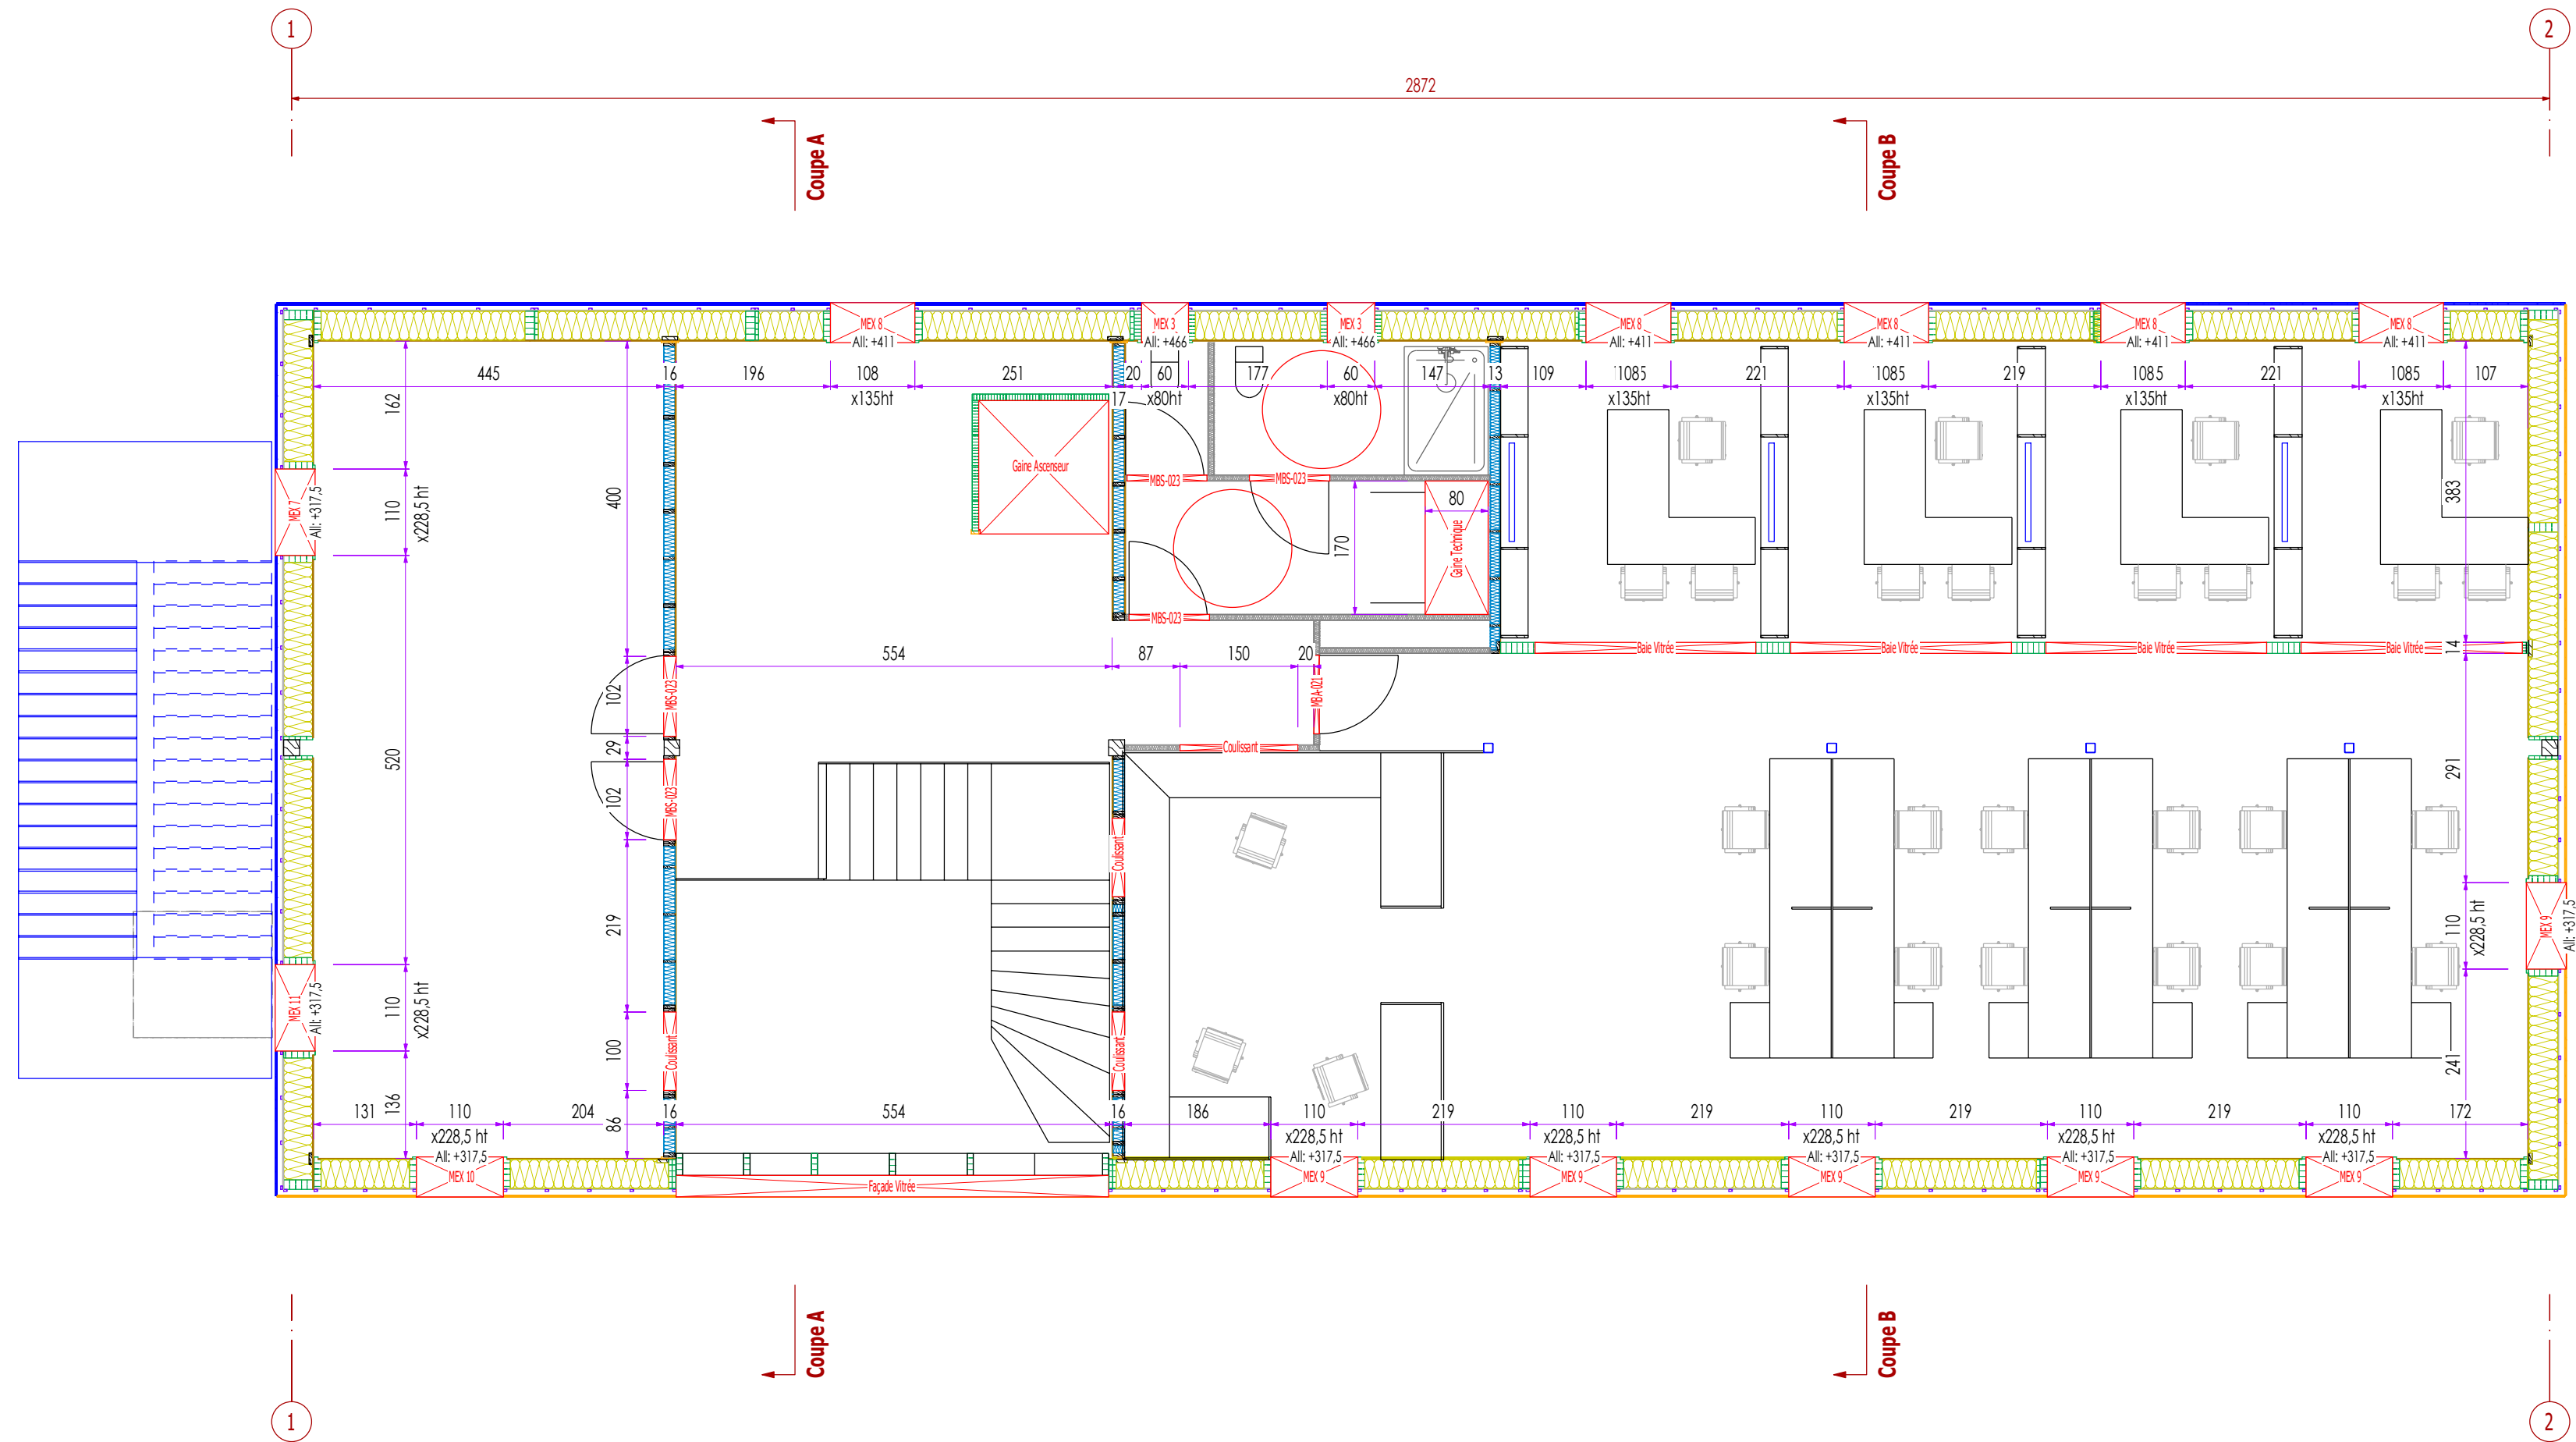


Maitrise d'ouvrage	Maitrise d'oeuvre	Bureau d'étude	Entreprise	Date : 27/09/2023	Format : A2	Ech. : 1/100
SCI I3CF	Lion'L	I3C	COMPAS	Construction de Bureaux		
				EXE Vue en Plan R+1		
				004/Carnet de de plan	Ind. : 0	3 de 5

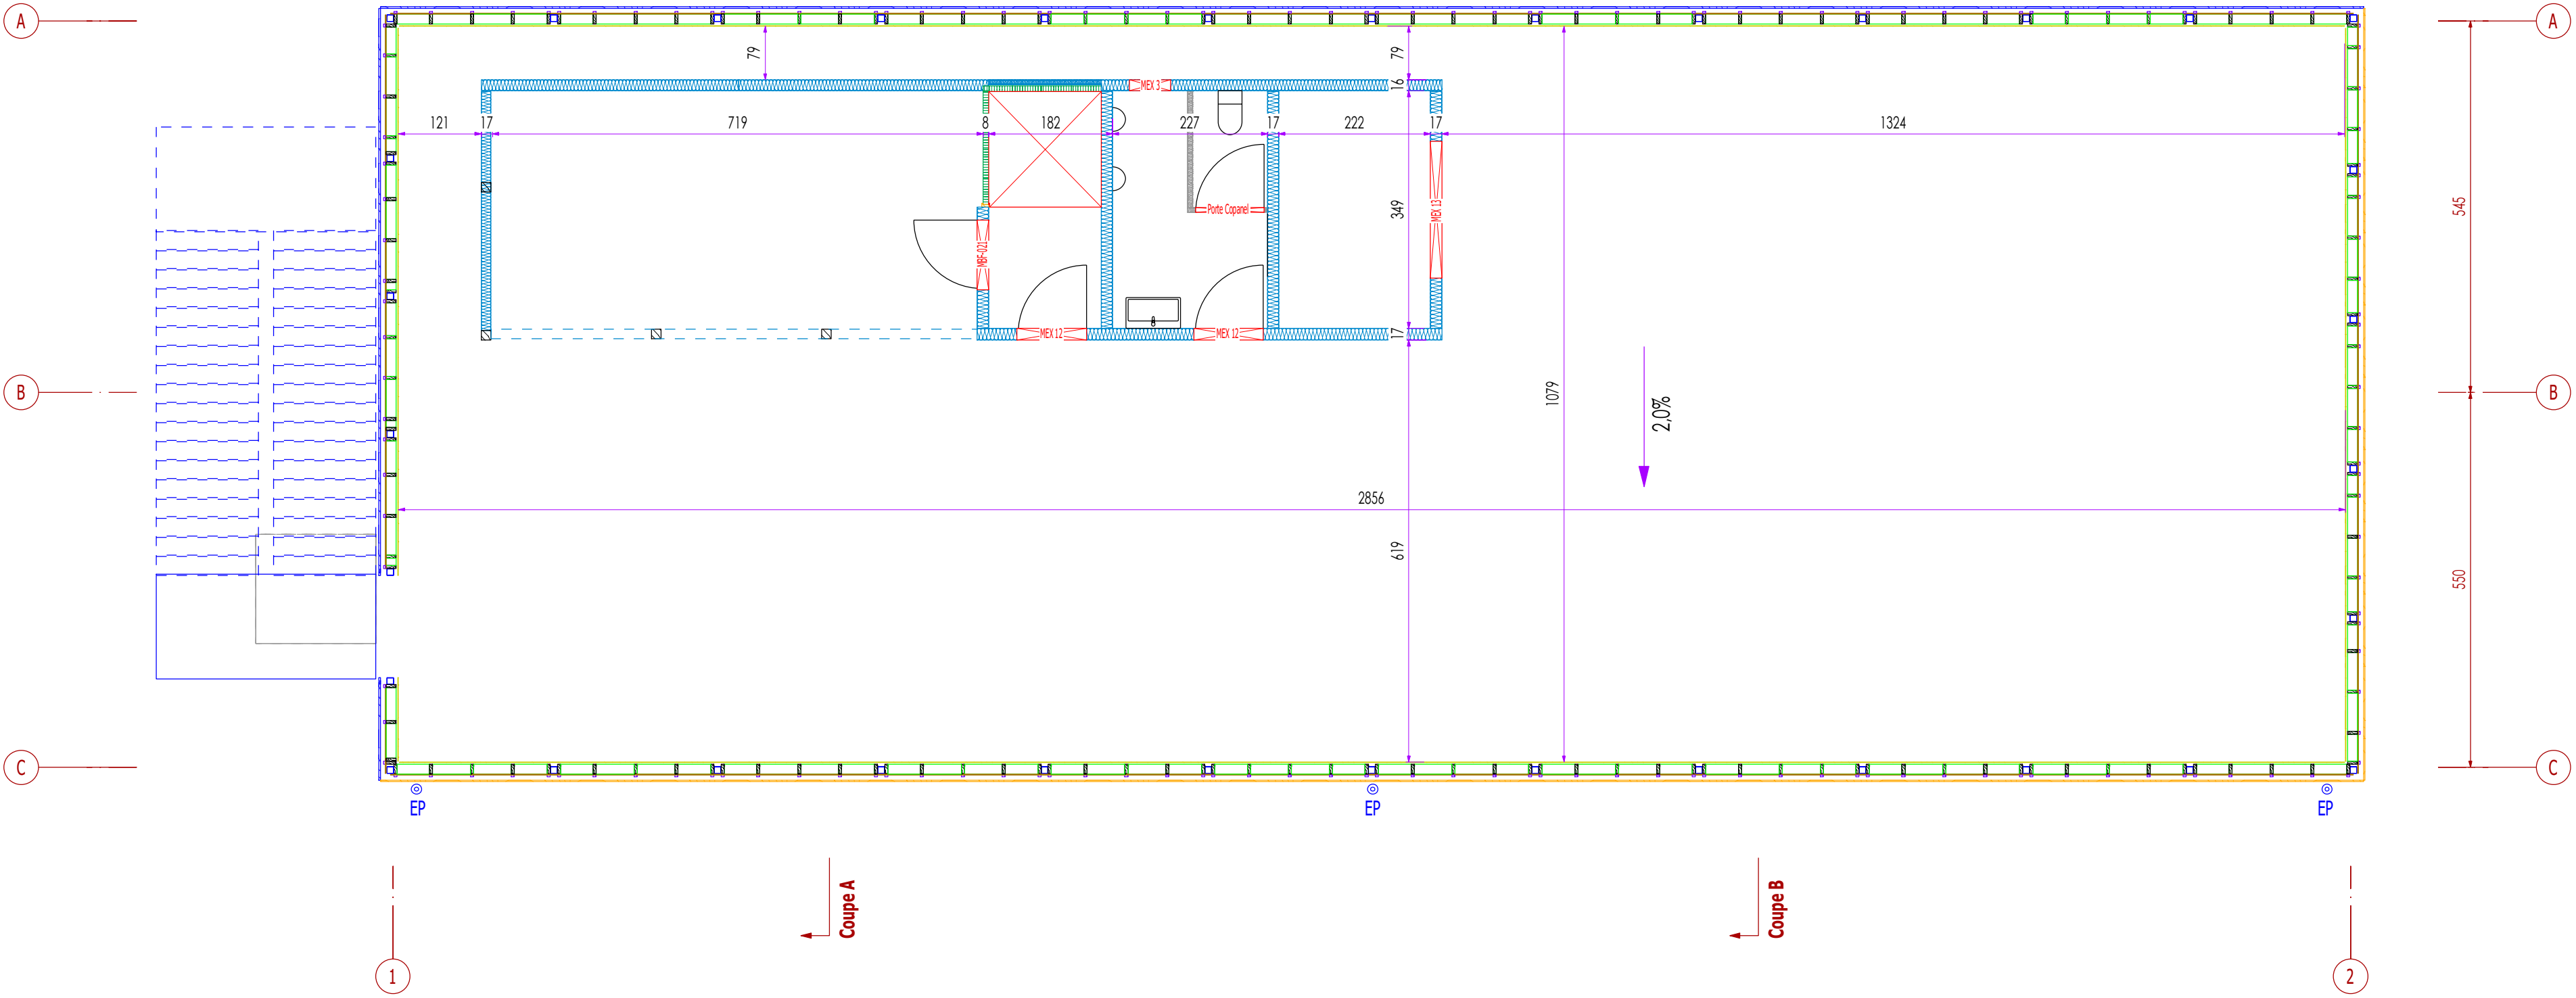


Maitrise d'ouvrage	Maitrise d'oeuvre	Bureau d'étude	Entreprise	Date : 27/09/2023	Format : A2	Ech. : 1/100
				Construction de Bureaux		
				 Vue en Plan R+2		
SCI I3CF	Lion'L	I3C	Compas	004/Carnet de de plan	Ind. : 0	4 de 5

Coupe A

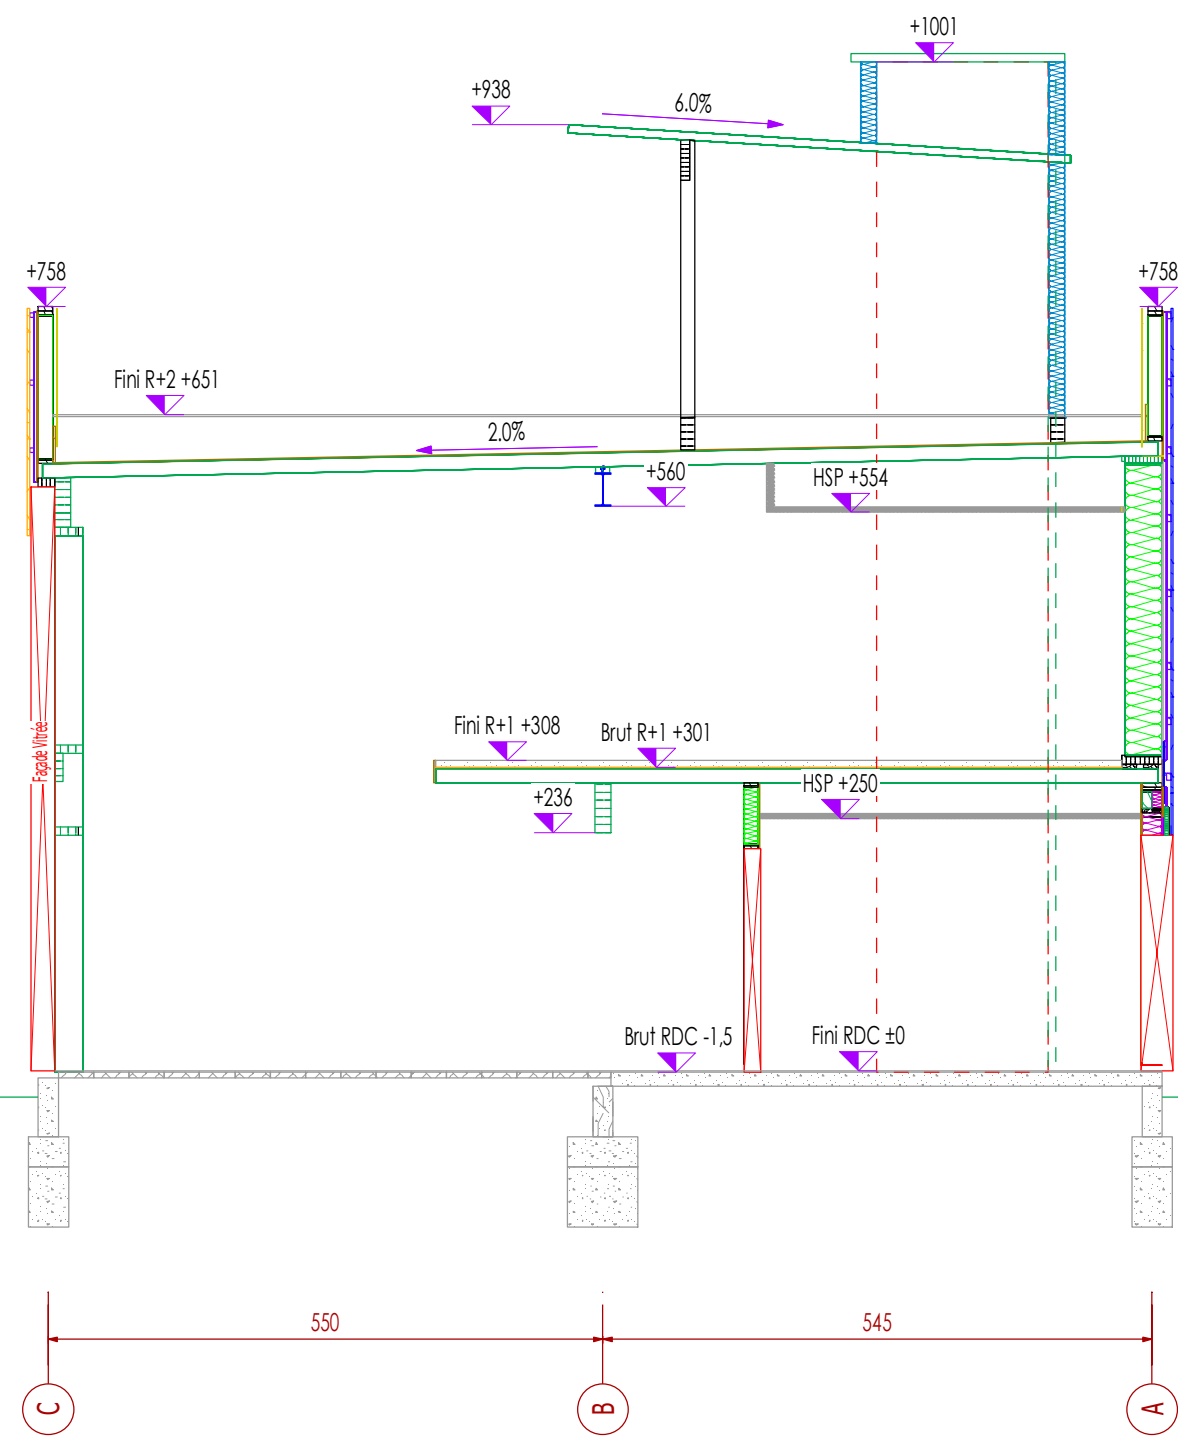

Coupe B

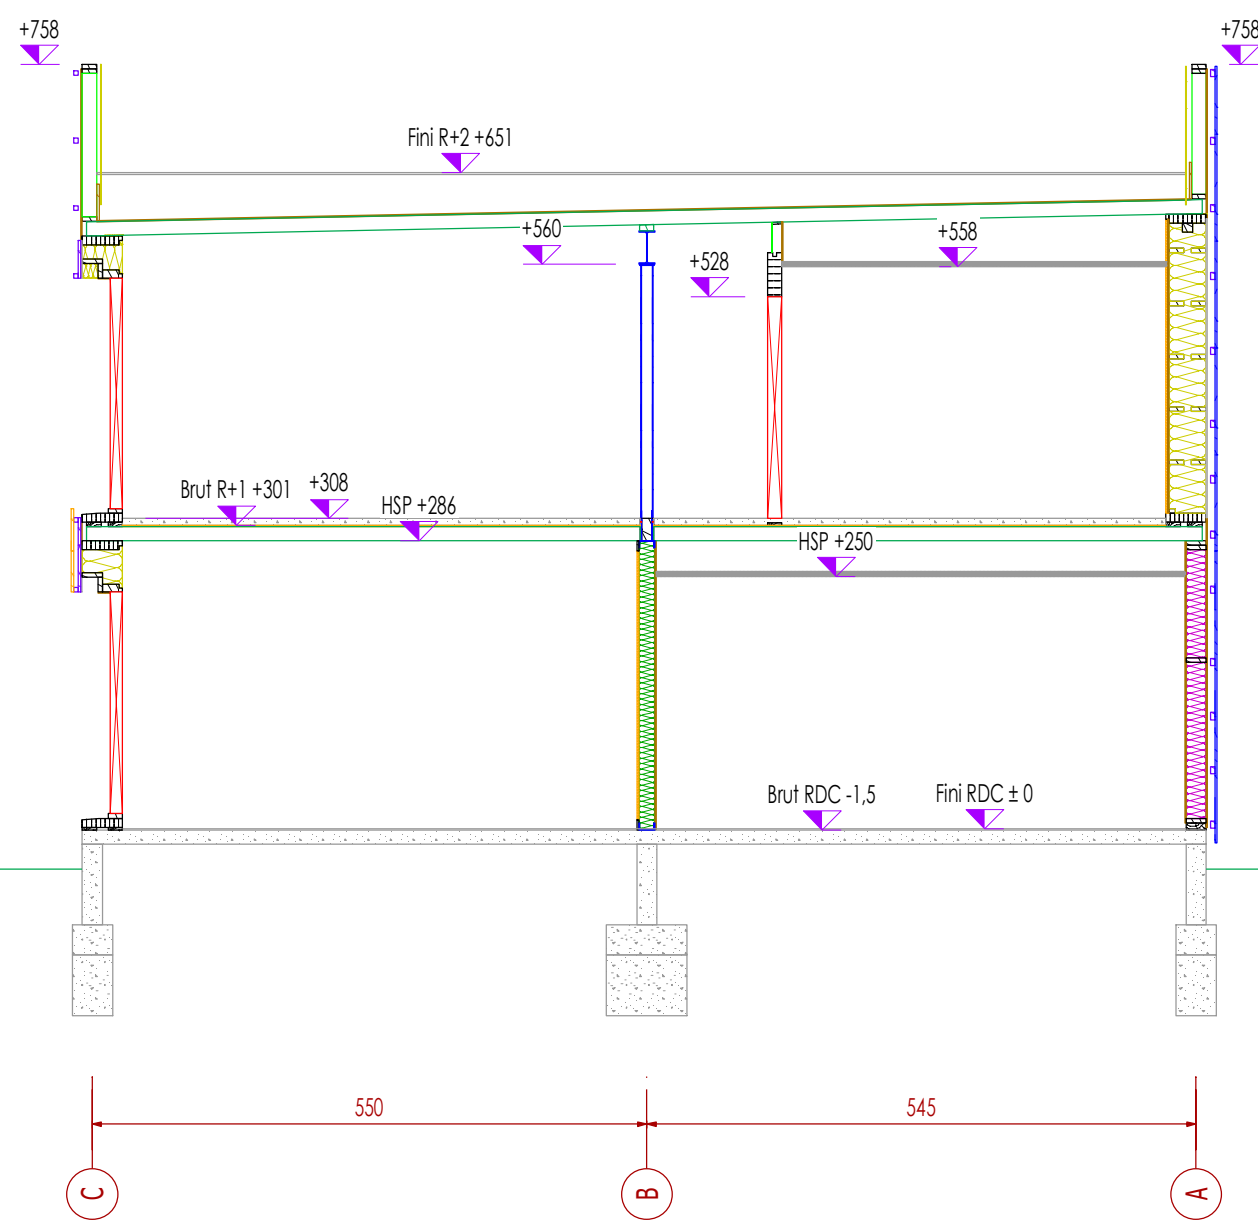

Maitrise d'ouvrage	Maitrise d'oeuvre	Bureau d'étude	Entreprise	Date : 27/09/2023	Format : A2	Ech. : 1/100
				Construction de Bureaux		
				 Coupes A et B		
SCI I3CF	Lion'L	I3C	Compas	004/Carnet de de plan	Ind. : 0	5 de 5