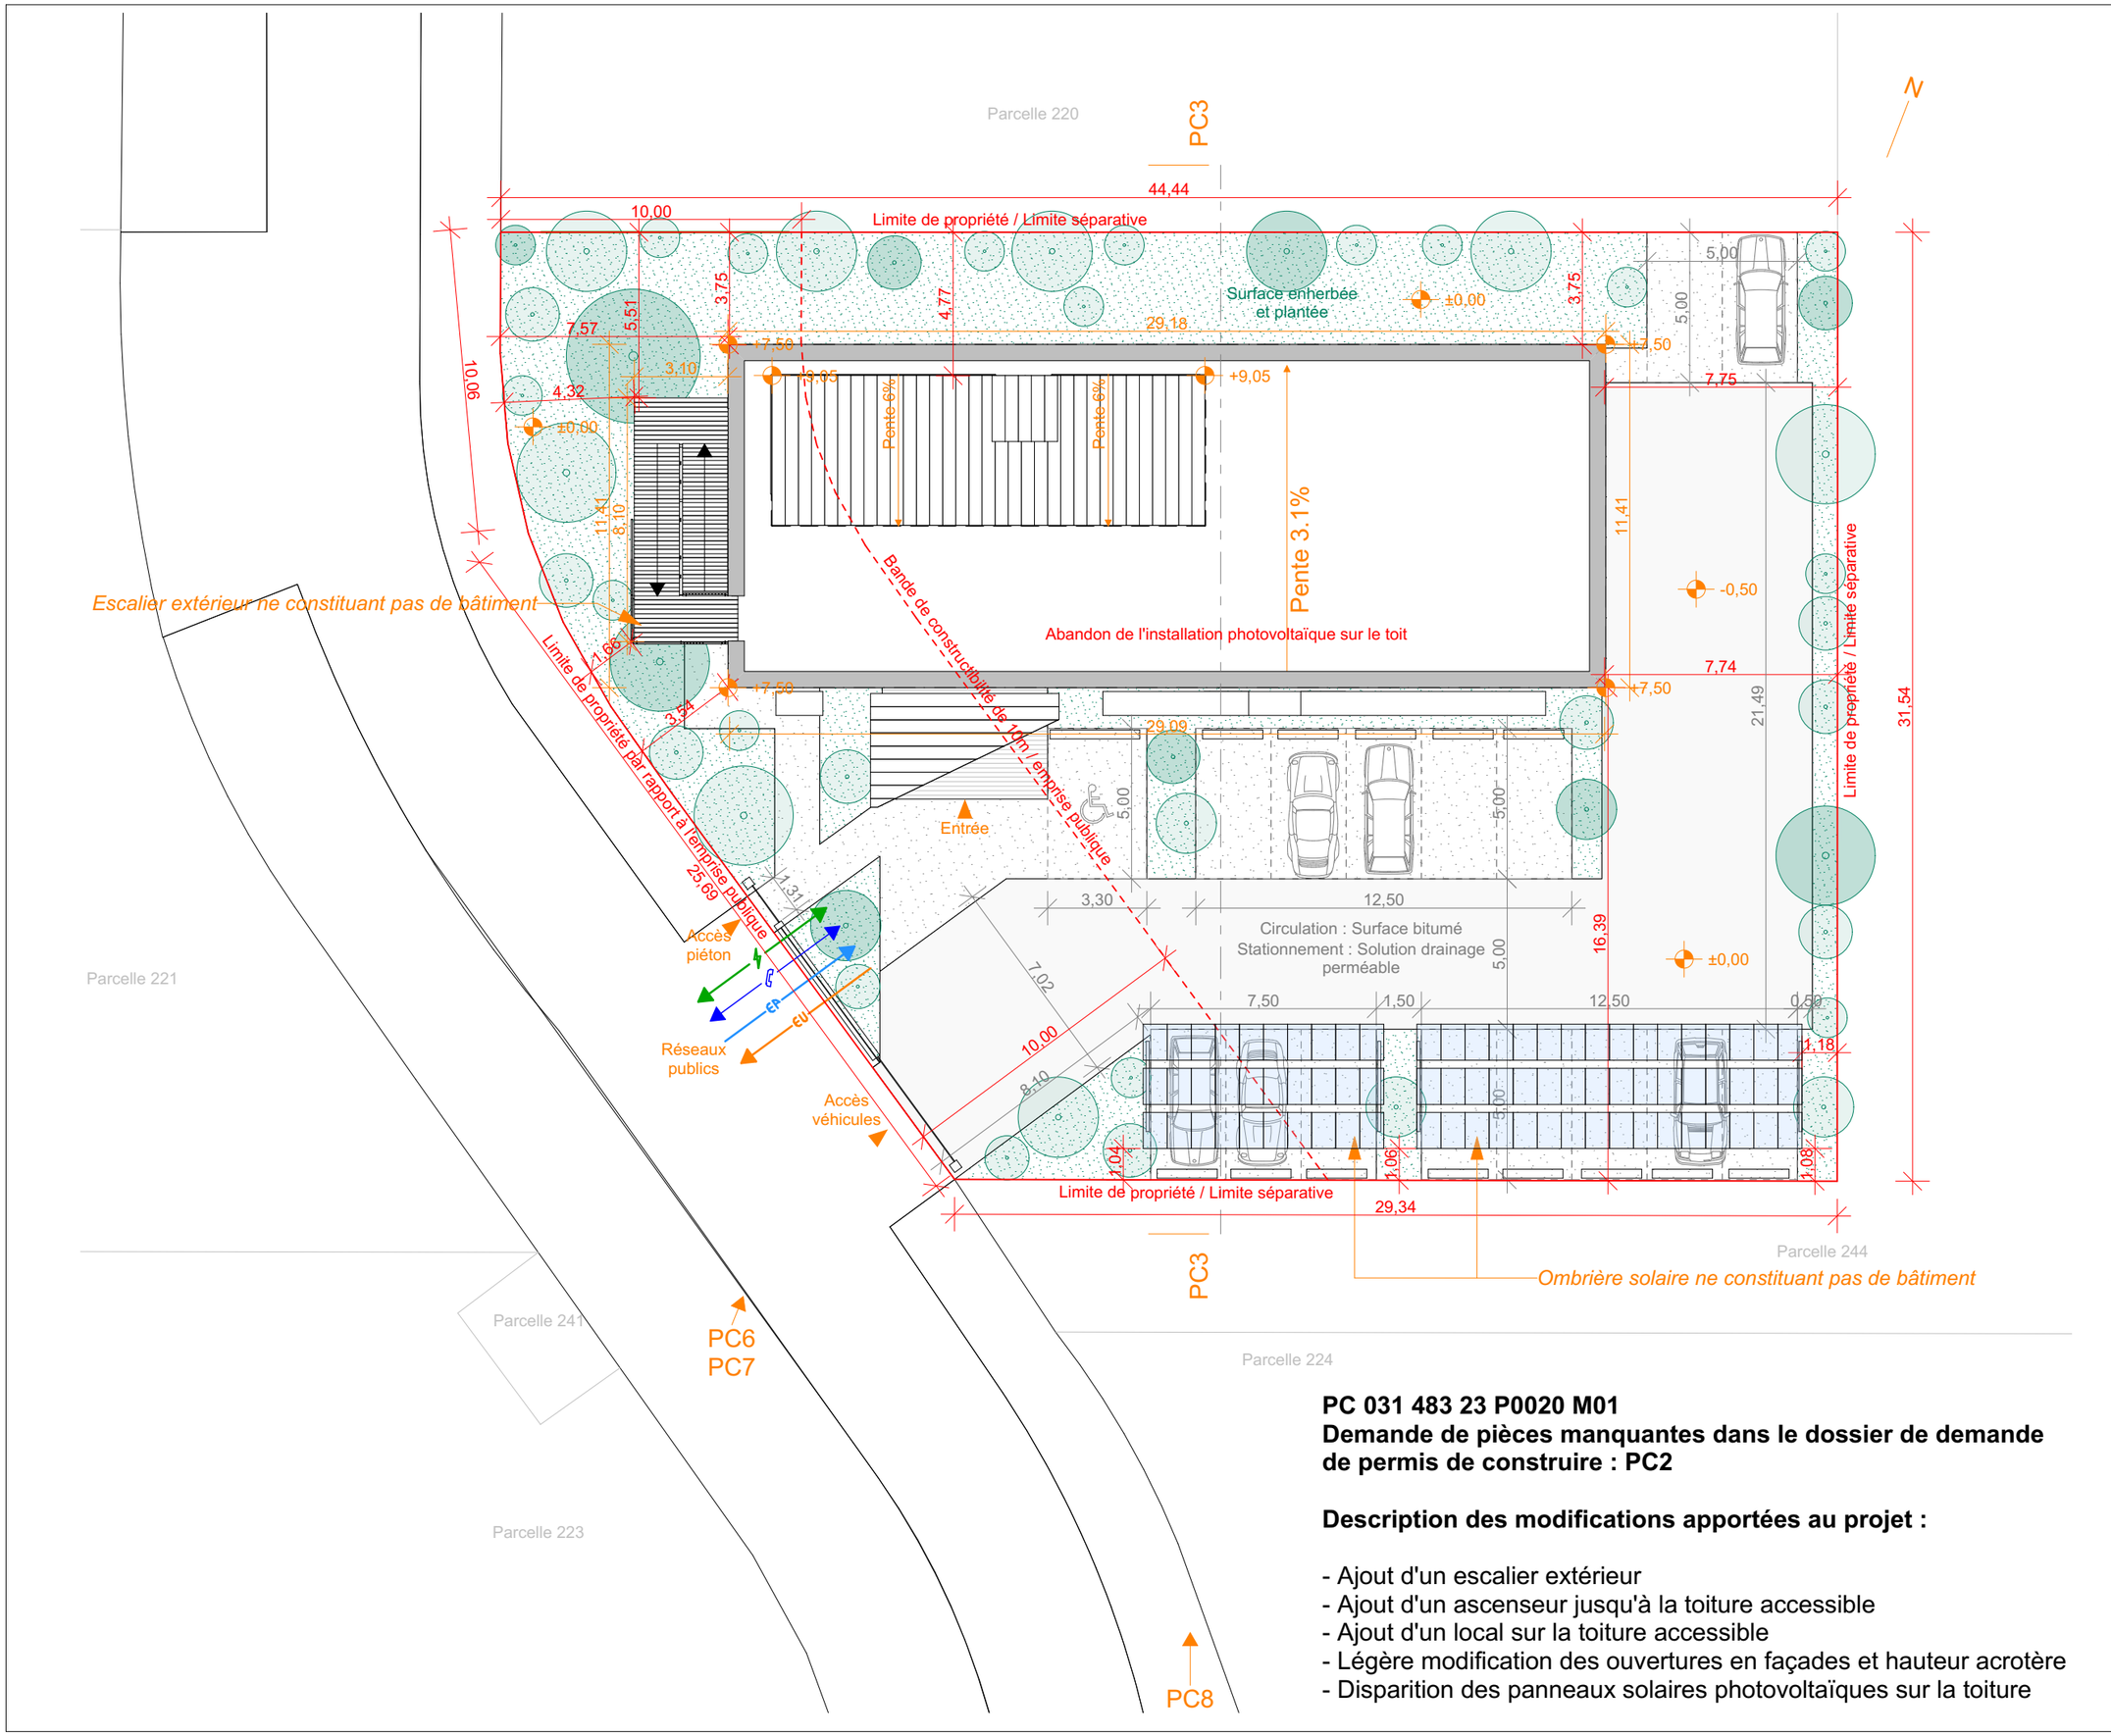

PC 031 483 23 P0020 M01
Demande de pièces manquantes dans le dossier de demande de permis de construire : PC2

Description des modifications apportées au projet :

- Ajout d'un escalier extérieur
- Ajout d'un ascenseur jusqu'à la toiture accessible
- Ajout d'un local sur la toiture accessible
- Légère modification des ouvertures en façades et hauteur acrotère
- Disparition des panneaux solaires photovoltaïques sur la toiture

PC modificatif

CONSTRUCTION DE BUREAUX

LANDE DE PROFIT
31800 Saint-Gaudens

PC2

Plan de masse projet
Echelle: 1:200
Date: 06/11/2023
Ind. 7

MAÎTRISE D'OUVRAGE

SCI IMMO 3C
FUTUROPOLE
23 Rue Mondon
Appartement n°13
31800 Saint-Gaudens

MAÎTRISE D'OEUVRE

LION'L - ATELIER D'ARCHITECTURE
ANTOINE POUPART ARCHITECTE DPLG
N°: S17398
Route de Saint Martory
Quartier Motis
31420 AURIGNAC
05.61.90.81.88
contact@lion-l.fr
www.lion-l.fr