




entreprise - mandataire du groupement		architectes		maître d'ouvrage		Eco-conception du poste de secours modulaire & mobile en bois pour la plage Horizon					
 scierie labadie 462 route de Bordeaux - 40120 Arue t : +33 (0) 5 58 45 61 61 administratif@scierie-labadie.com		 fabriqA sarl d'architecture 74 cours de l'ysér - 33800 Bordeaux t : +33 (0) 5 35 38 26 38 contact@fabriqa.fr		 Commune de Lège-Cap Ferret 79 avenue de la mairie 33950 Lège-Cap Ferret		TITRE: plan de masse des constructions					
						ECH:	1/250	DATE:	31 janvier 2024	FORMAT:	A3
						23005	PA	4-18			

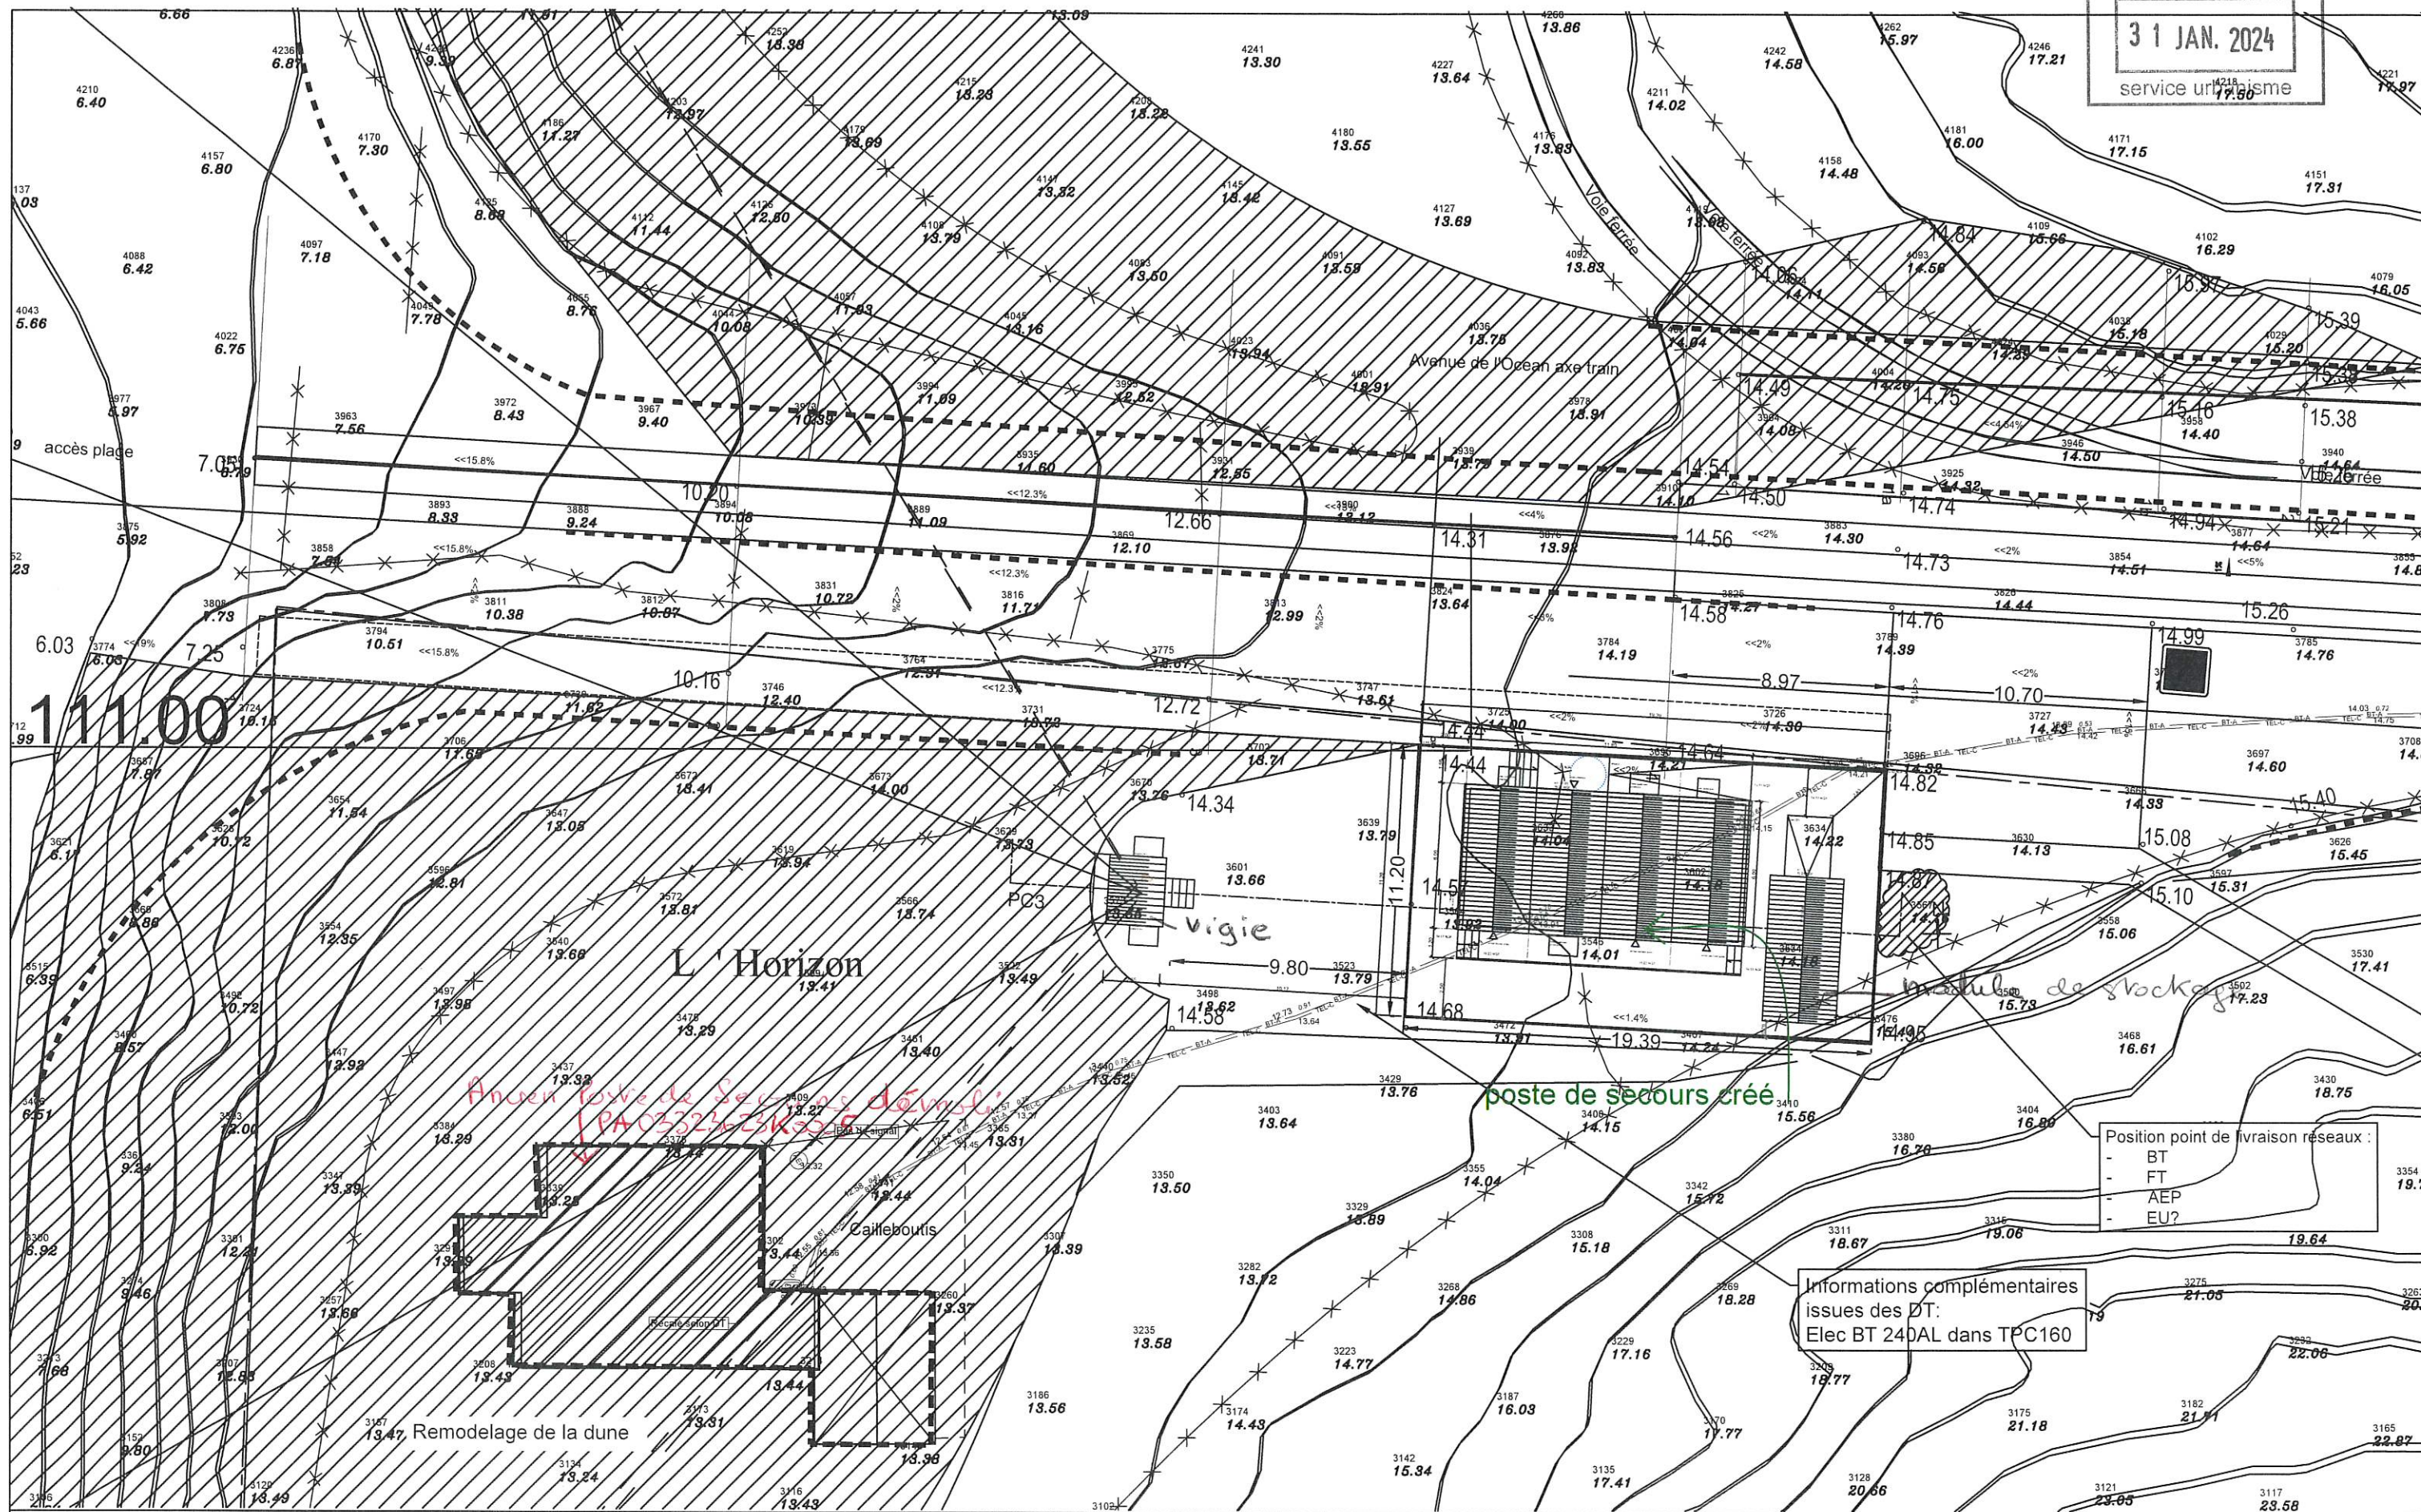