



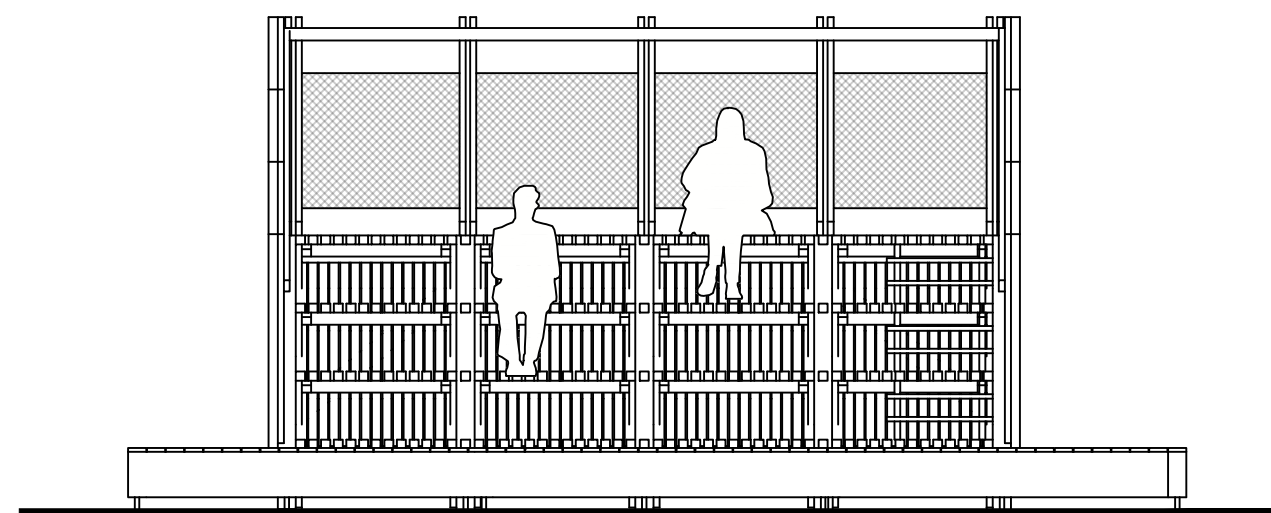

Façade Ouest

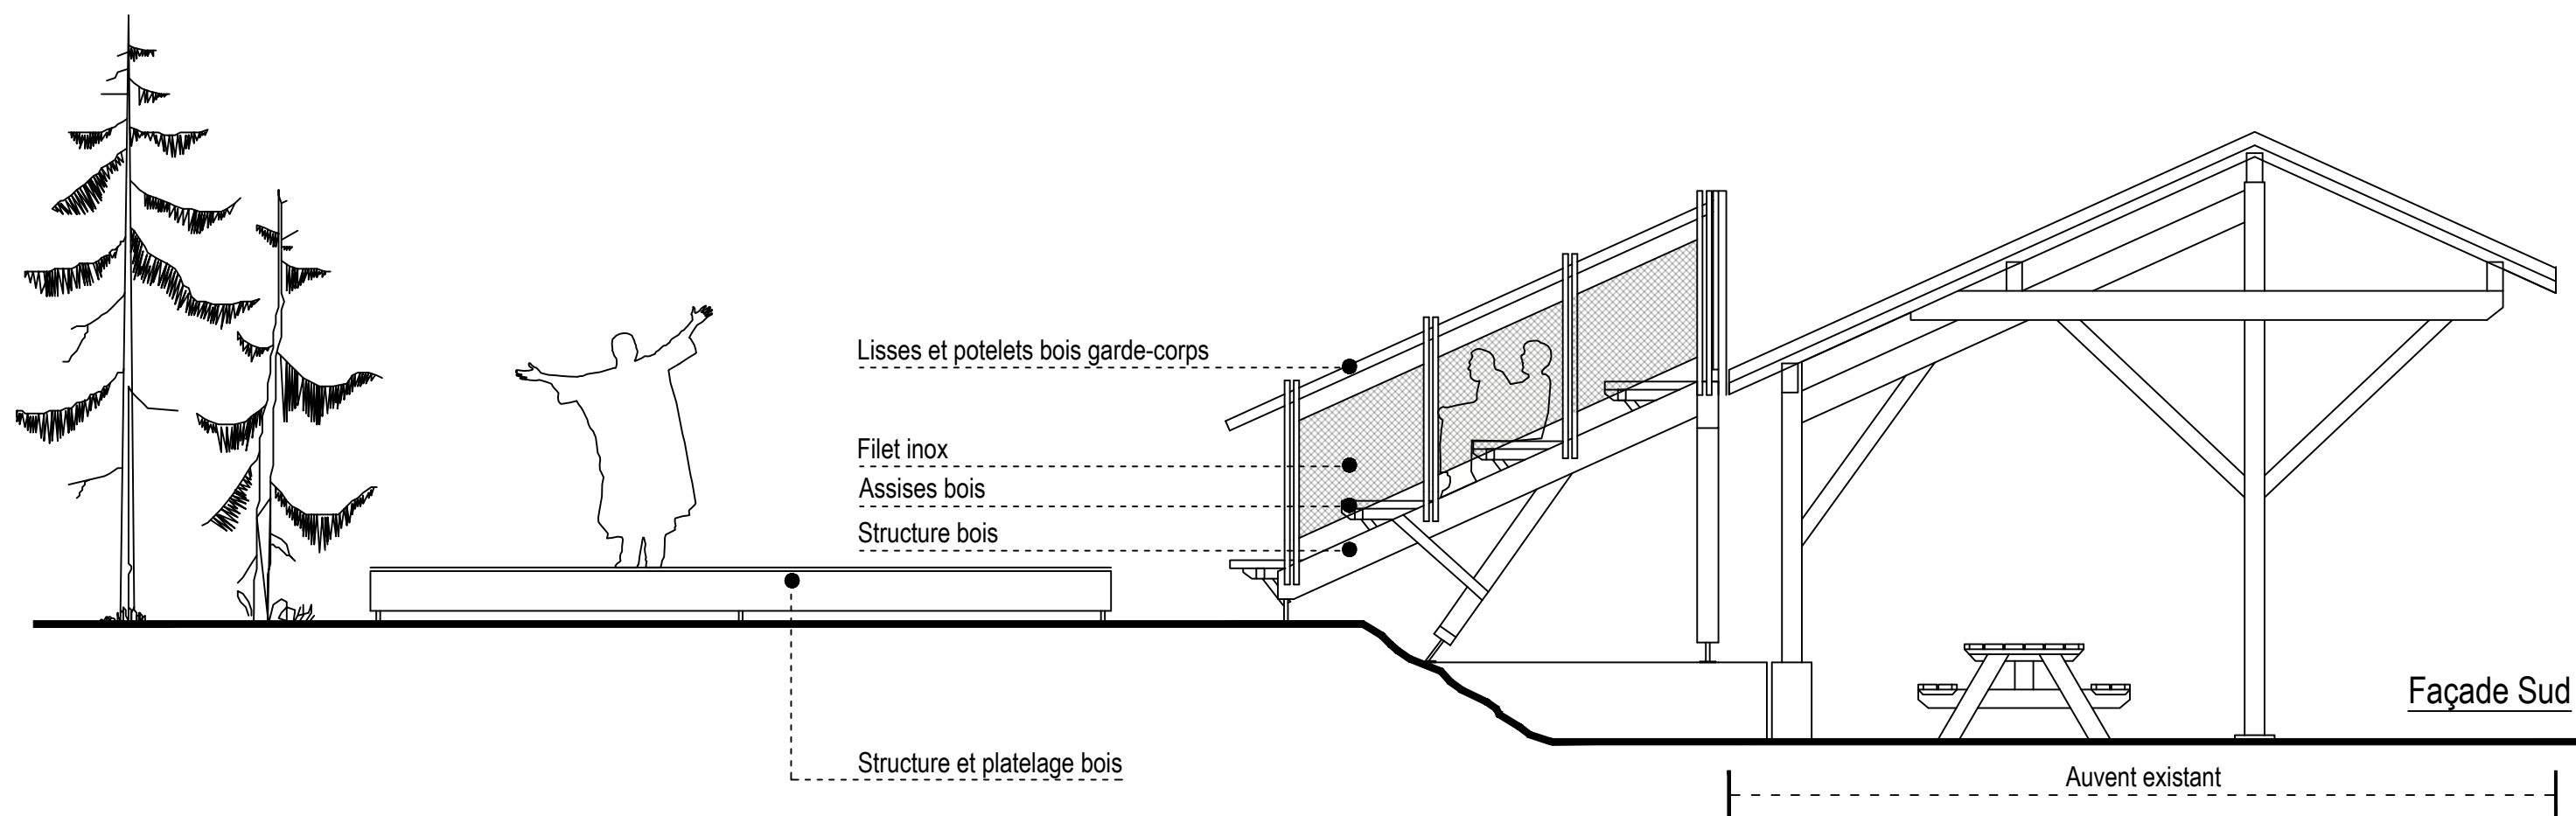

0 2m