


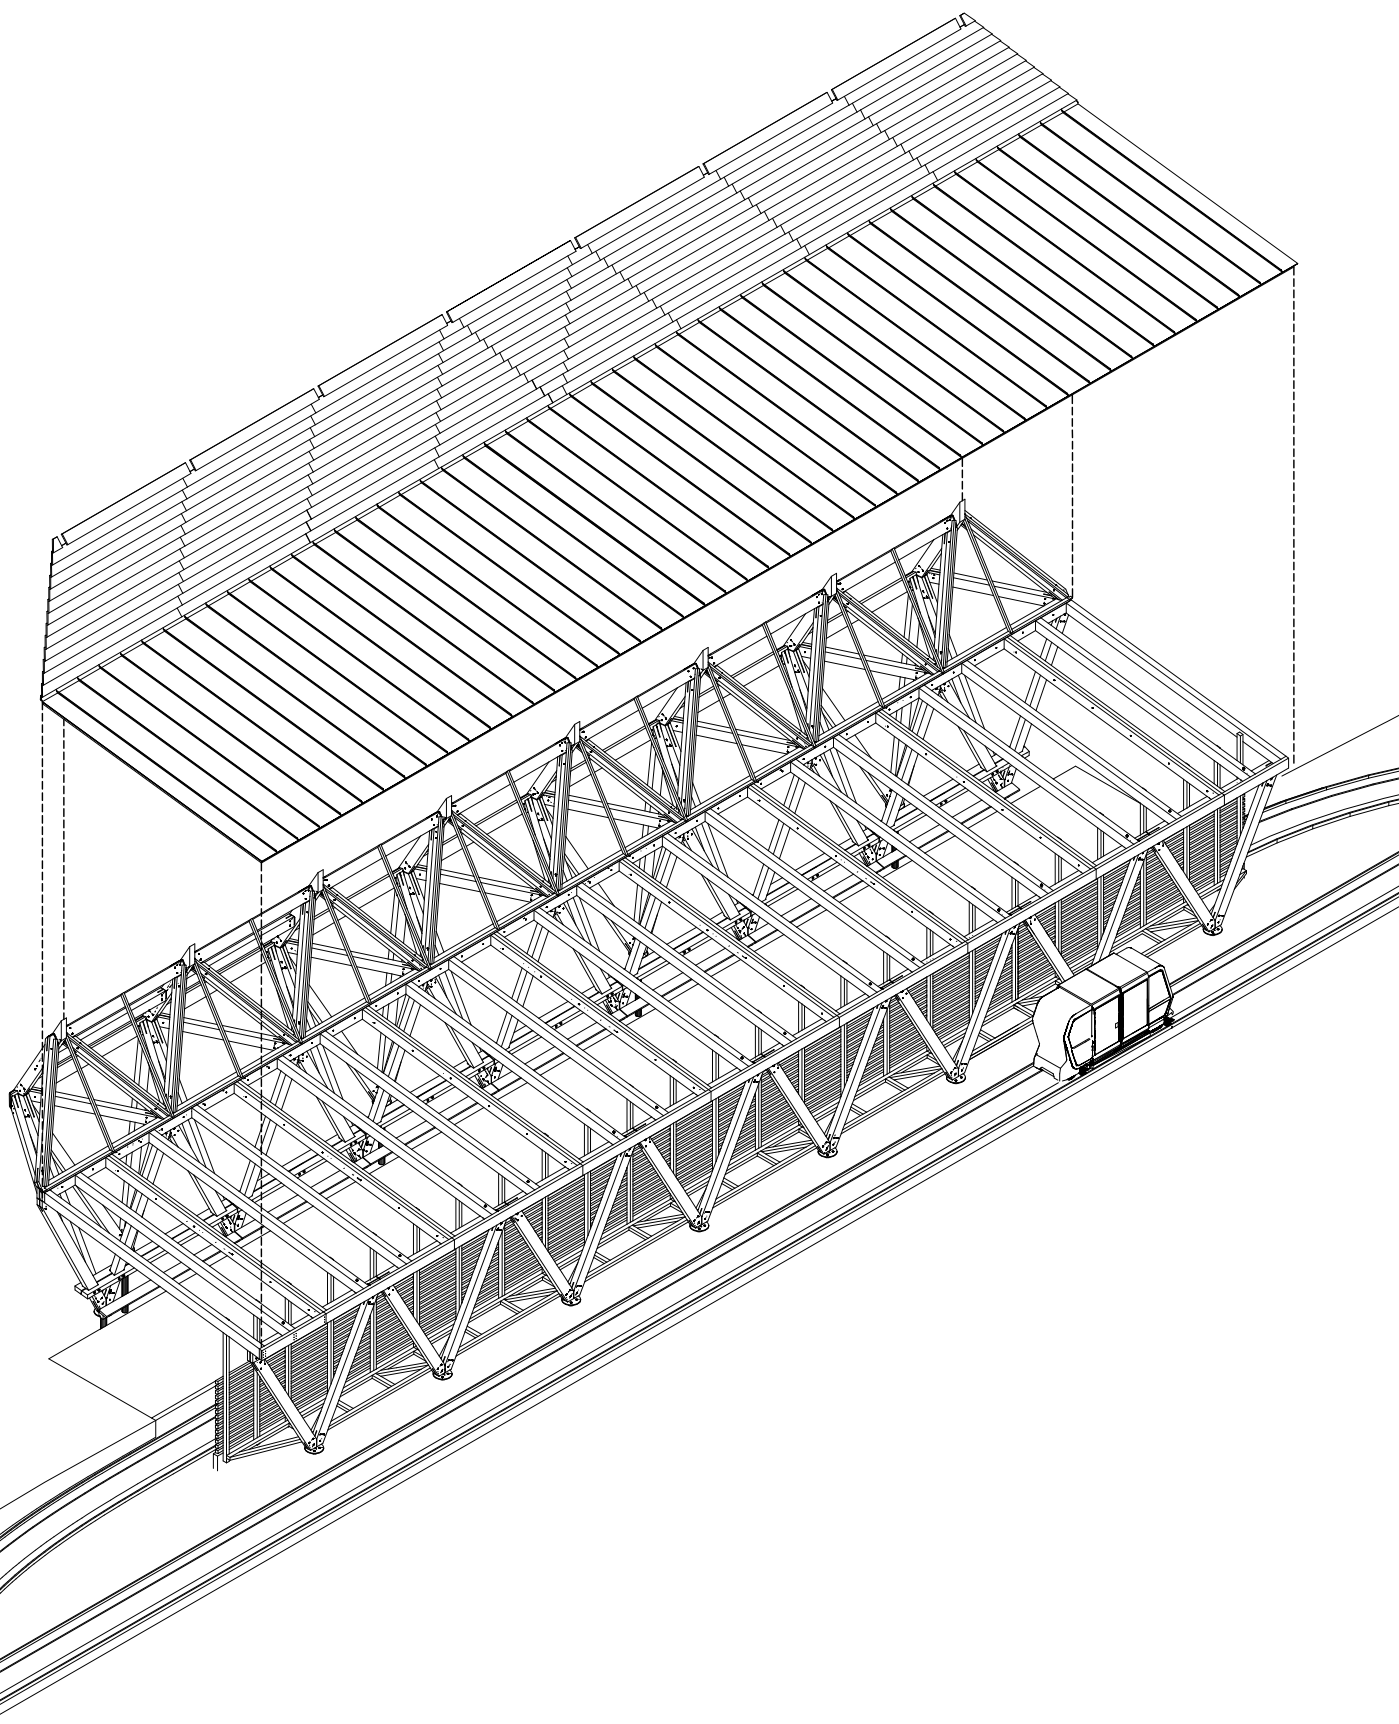

ARCHITECTE
BREDARCHITECTE
18, RUE MONTESQUIEU
54000 NANCY

isoias ingénierie bois
MATHIAS HUMBERT
ESPACE MODERA, RUE DE BLENOD
54700 MAIDIÈRES

MAÎTRE D'OUVRAGE
AGGLOMERATION DE SAINT-QUENTIN-EN-YVELINES
1 RUE EUGENE-HENAFF
78192 TRAPPES

PROJET
CONSTRUCTION LOCAL TECHNIQUE
ILES DES LOISIRS
TRAPPES (78190)

VALORISATION 02 / AXONOMETRIE - STATION 02

DATE : 31/07/2024
ECHELLE : /
FICHER : 97_sqy.urbanloop_VALORISATION_doc_PLAN