


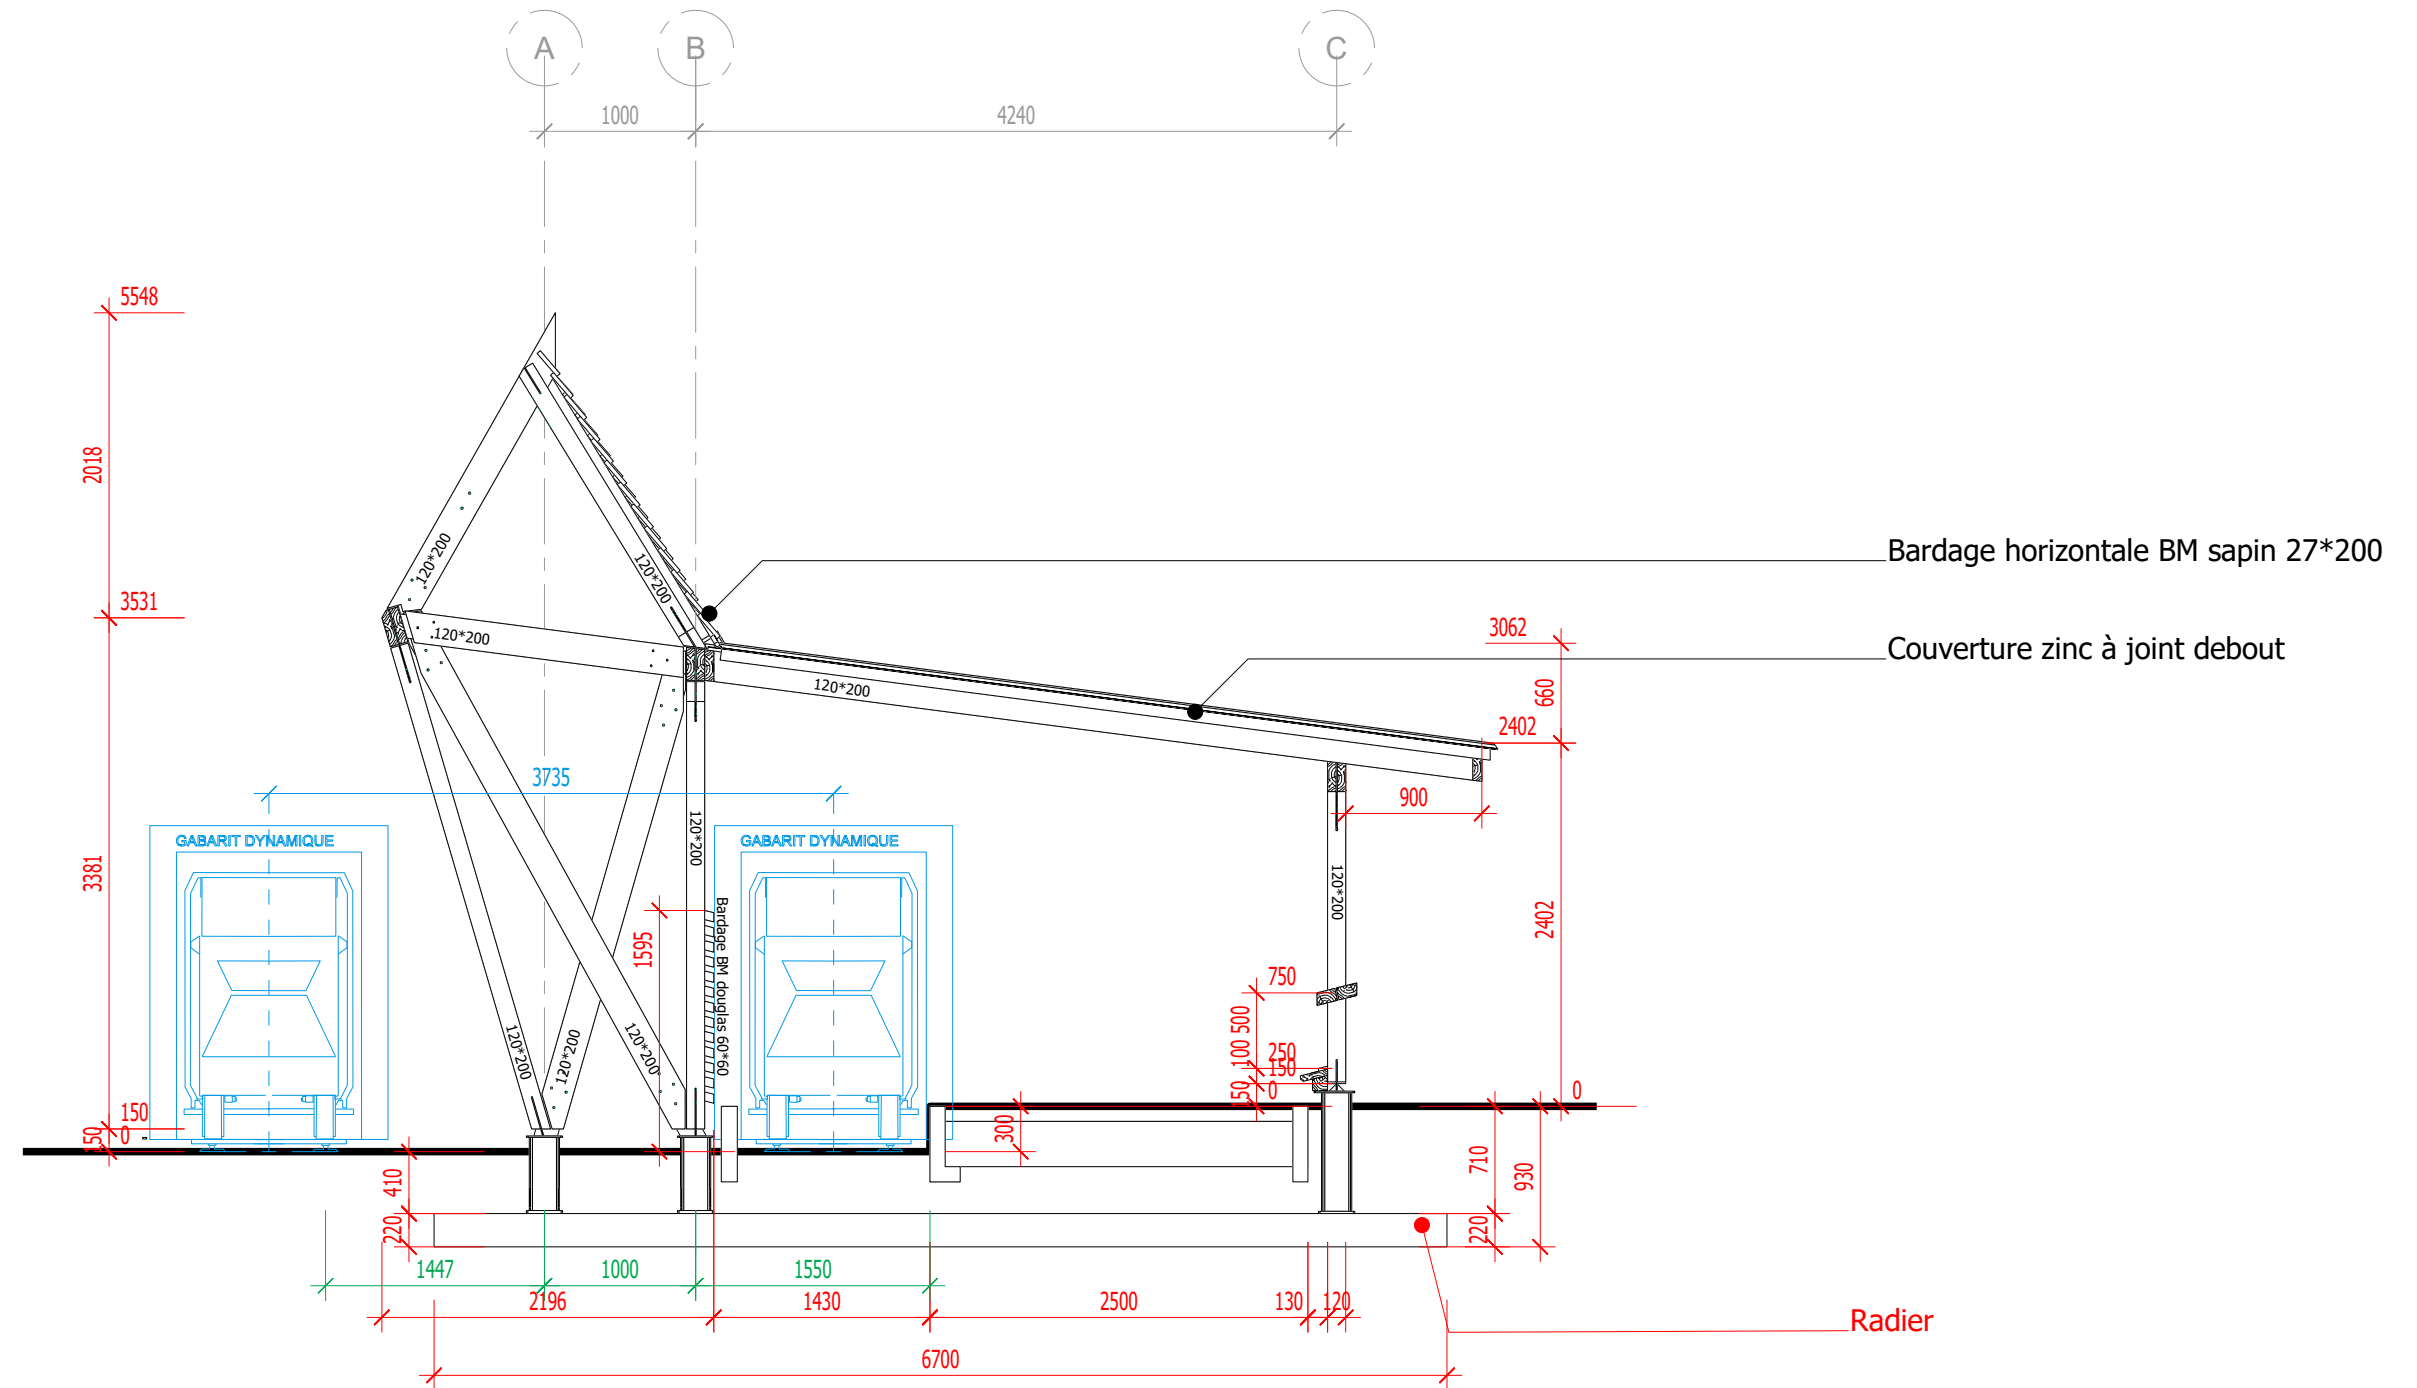

1/7

URBANLOOP - Façade Est - Station 1

Gares Urbanloop - Iles de loisirs de Saint Quentin en Yveline - 78190 TRAPPES


Cotes en mm - Echelle 50

Maitre d'ouvrage : Commune de SAINT QUENTIN EN YVELINES

Maitre d'oeuvre : P. BREDA Architecte

BET Structure : ISAIAS Ingénierie bois

URBANLOOP

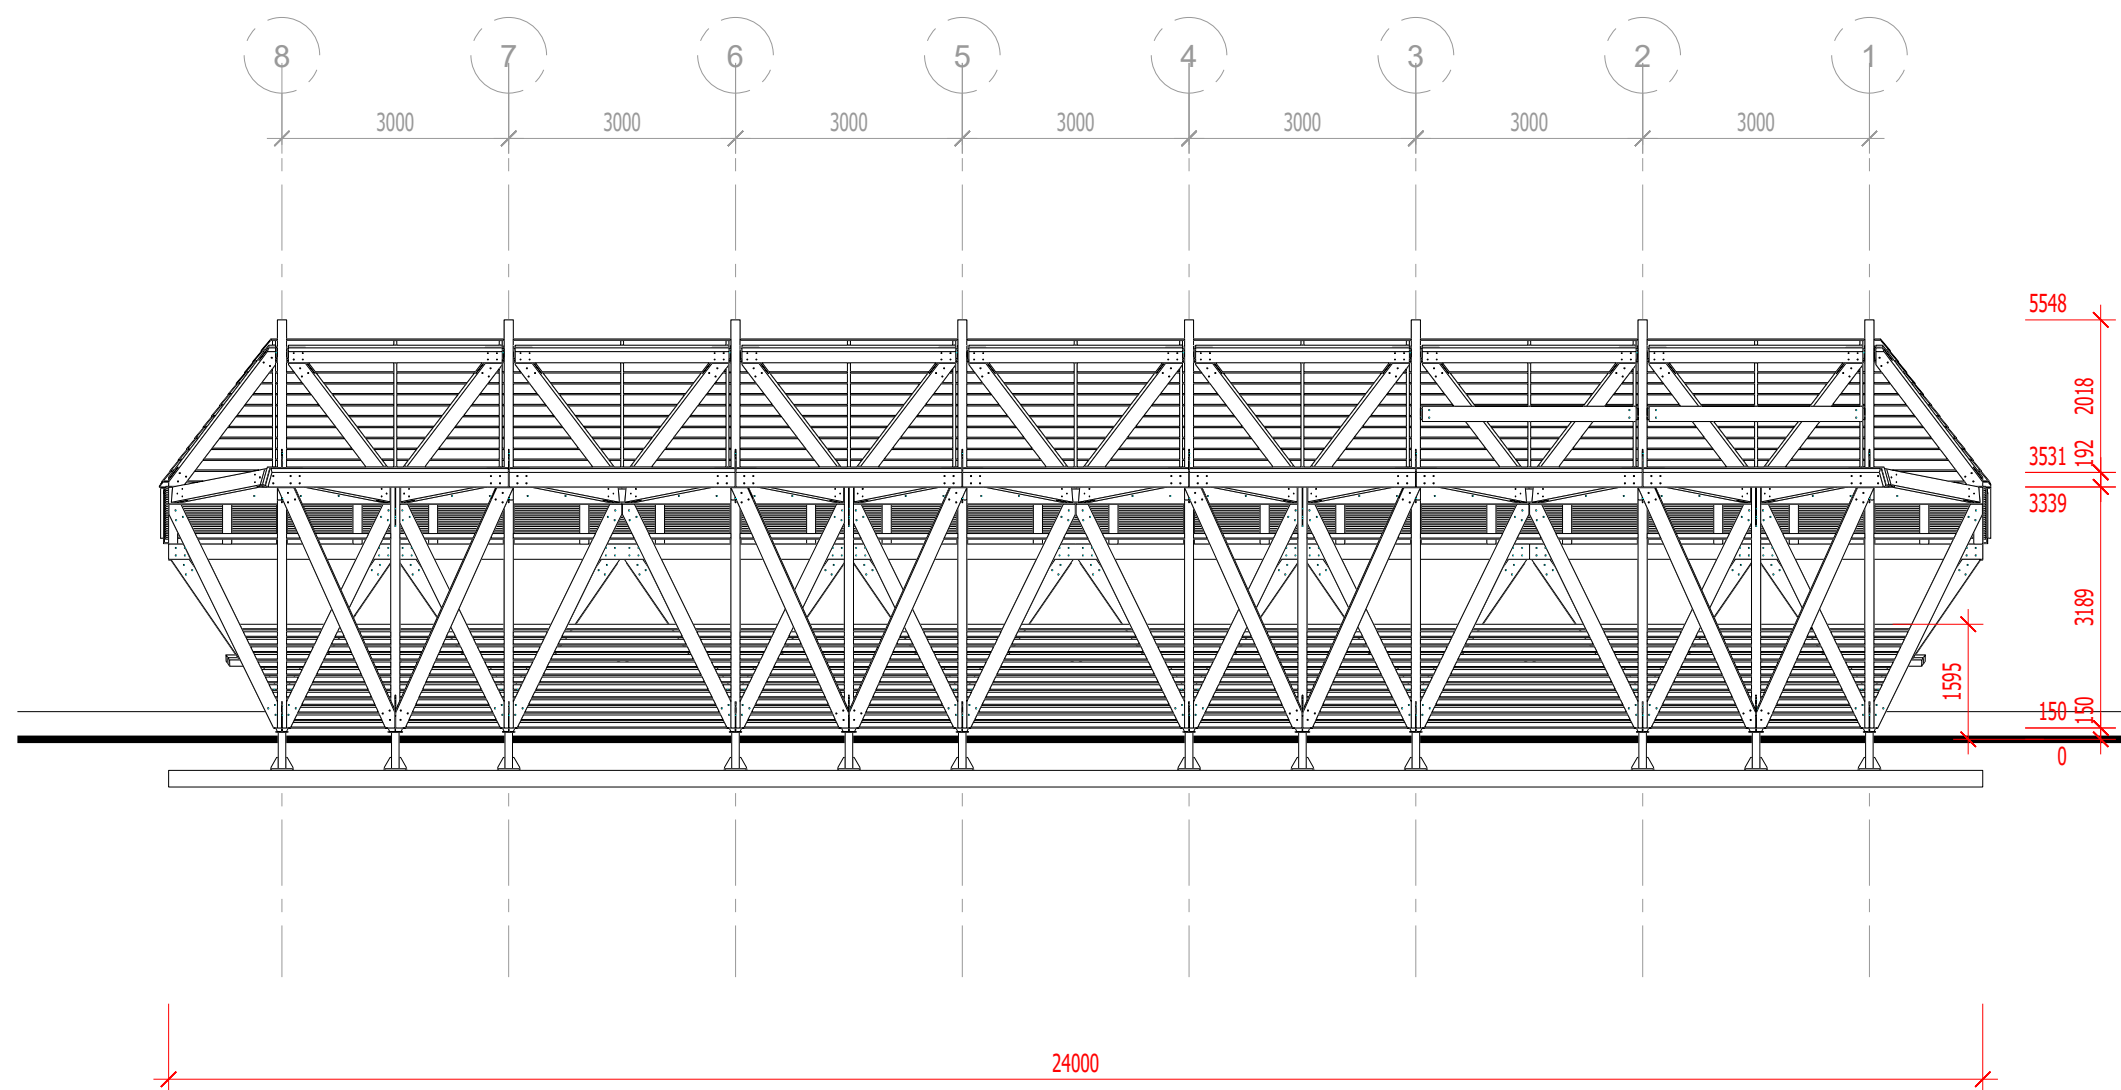

2/7

URBANLOOP - Façade Sud - Station 1

Gares Urbanloop - Iles de loisirs de Saint Quentin en Yveline - 78190 TRAPPES


Maitre d'ouvrage : Commune de SAINT QUENTIN EN YVELINES


Maitre d'oeuvre : P. BREDAS Architecte

BET Structure : ISAIAS Ingénierie bois

Cotes en mm - Echelle 100

URBANLOOP

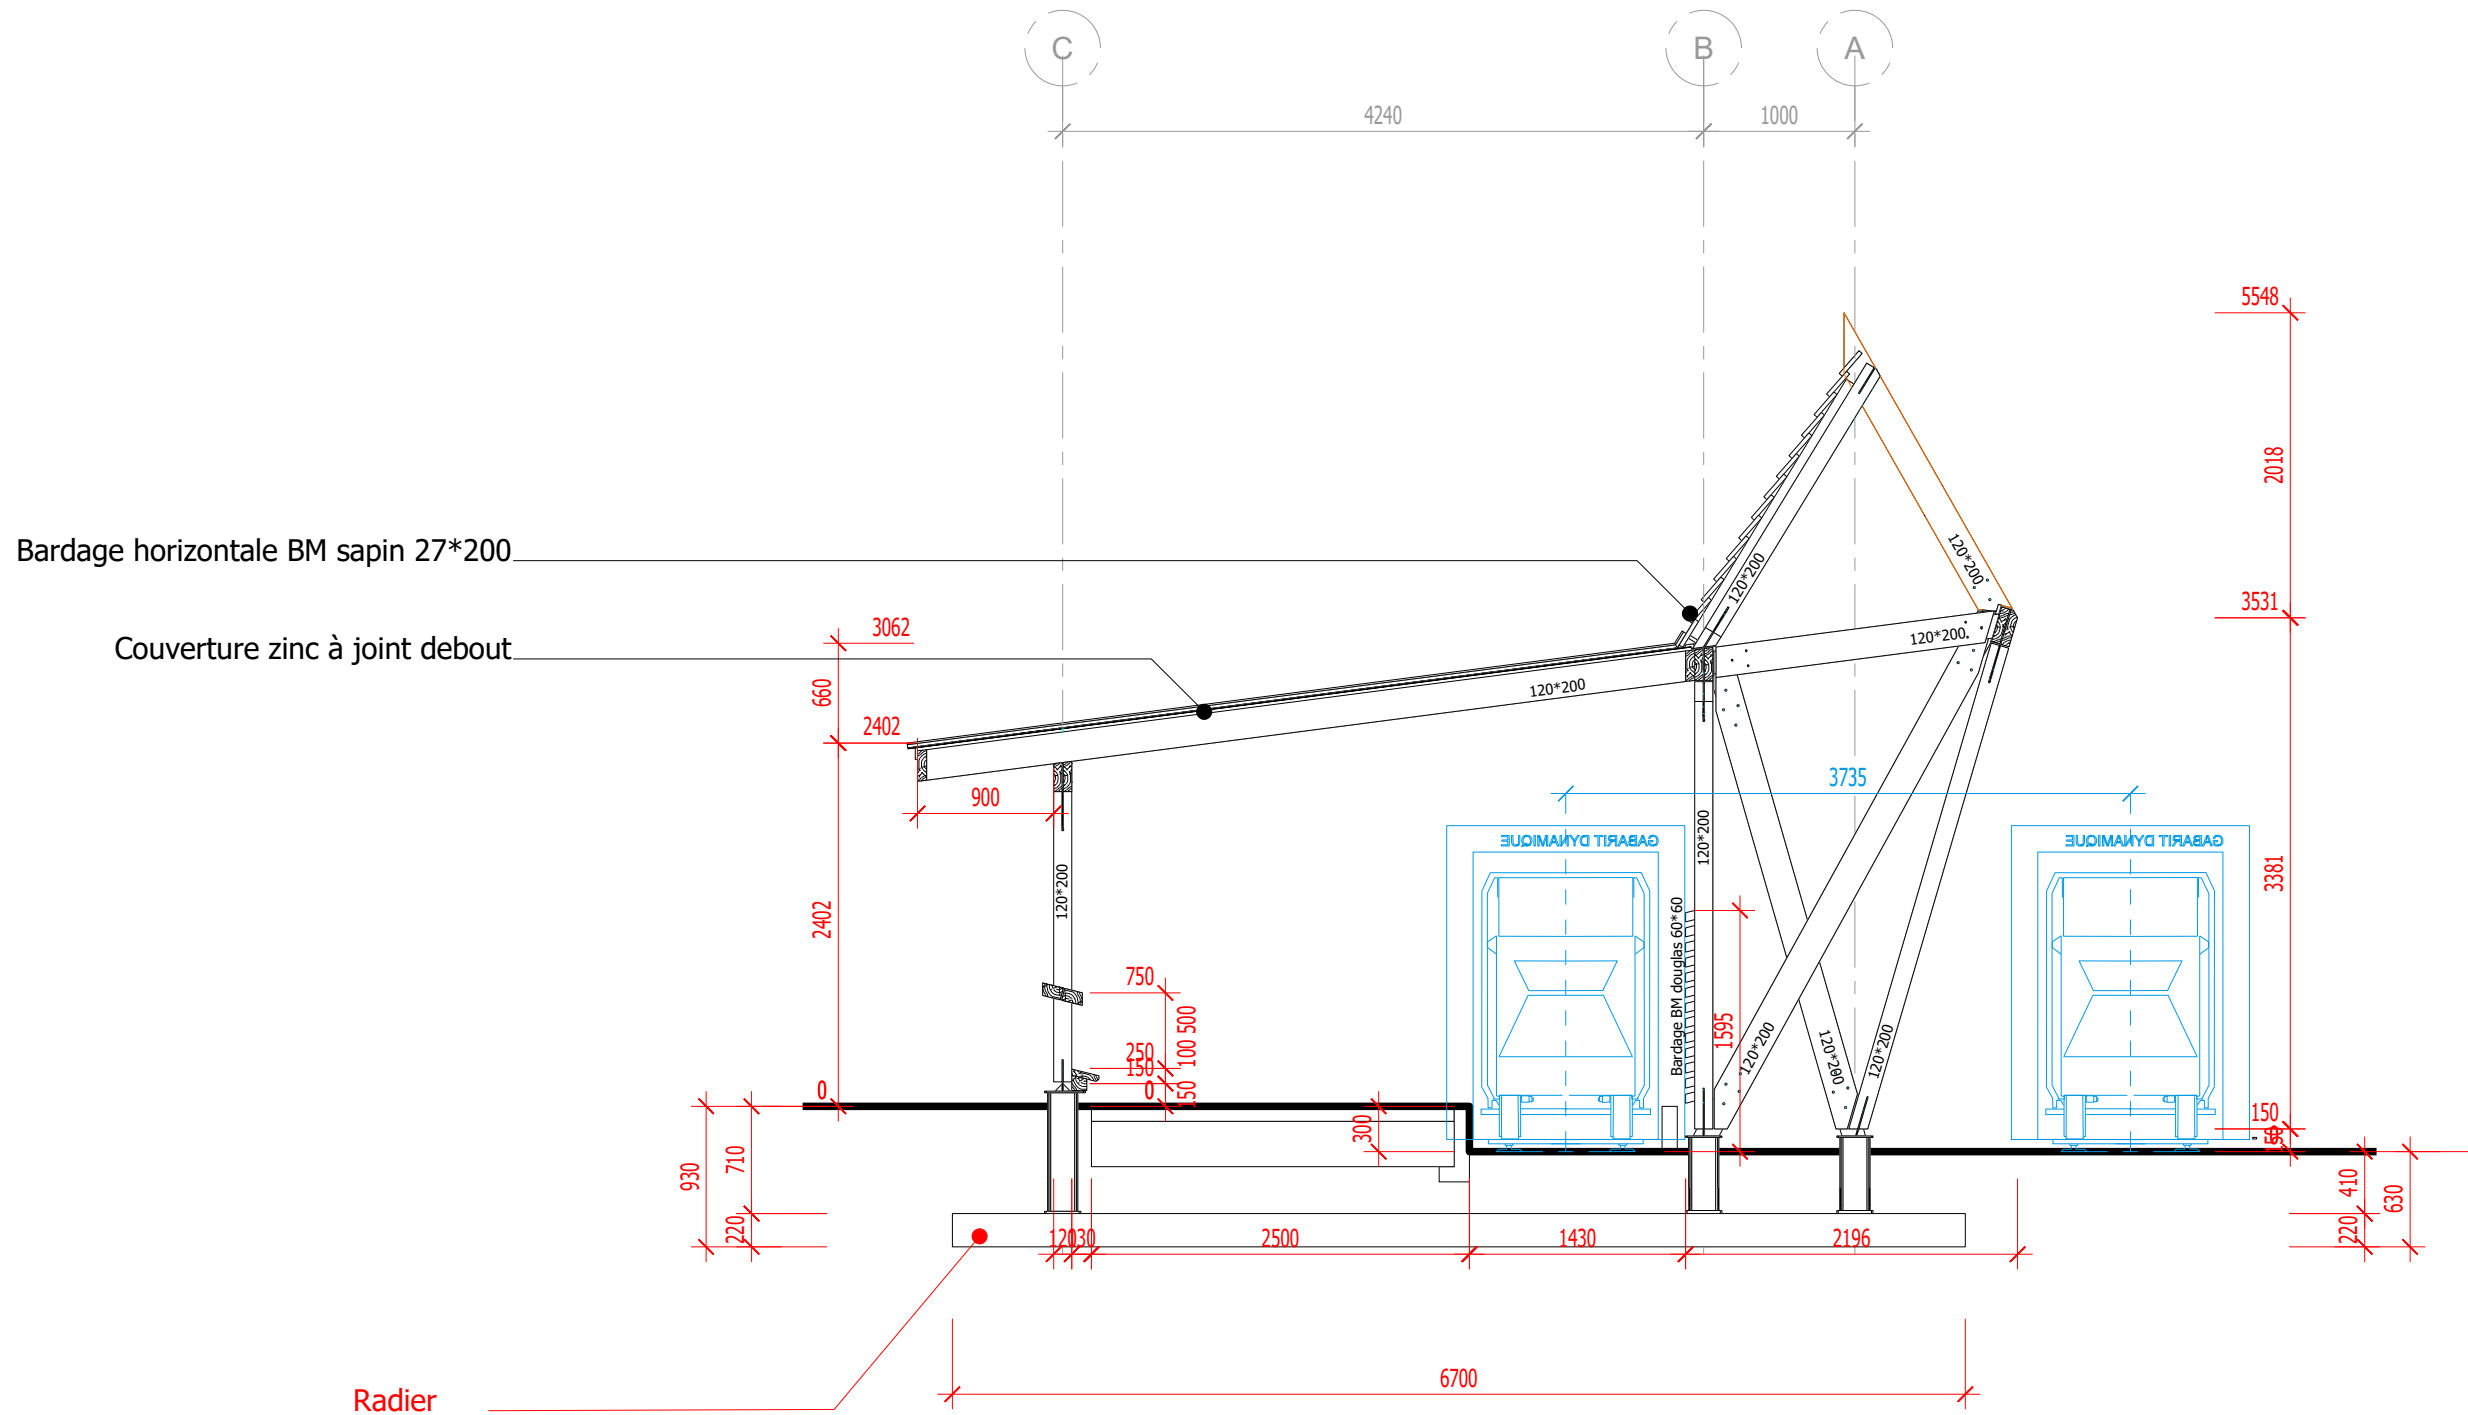

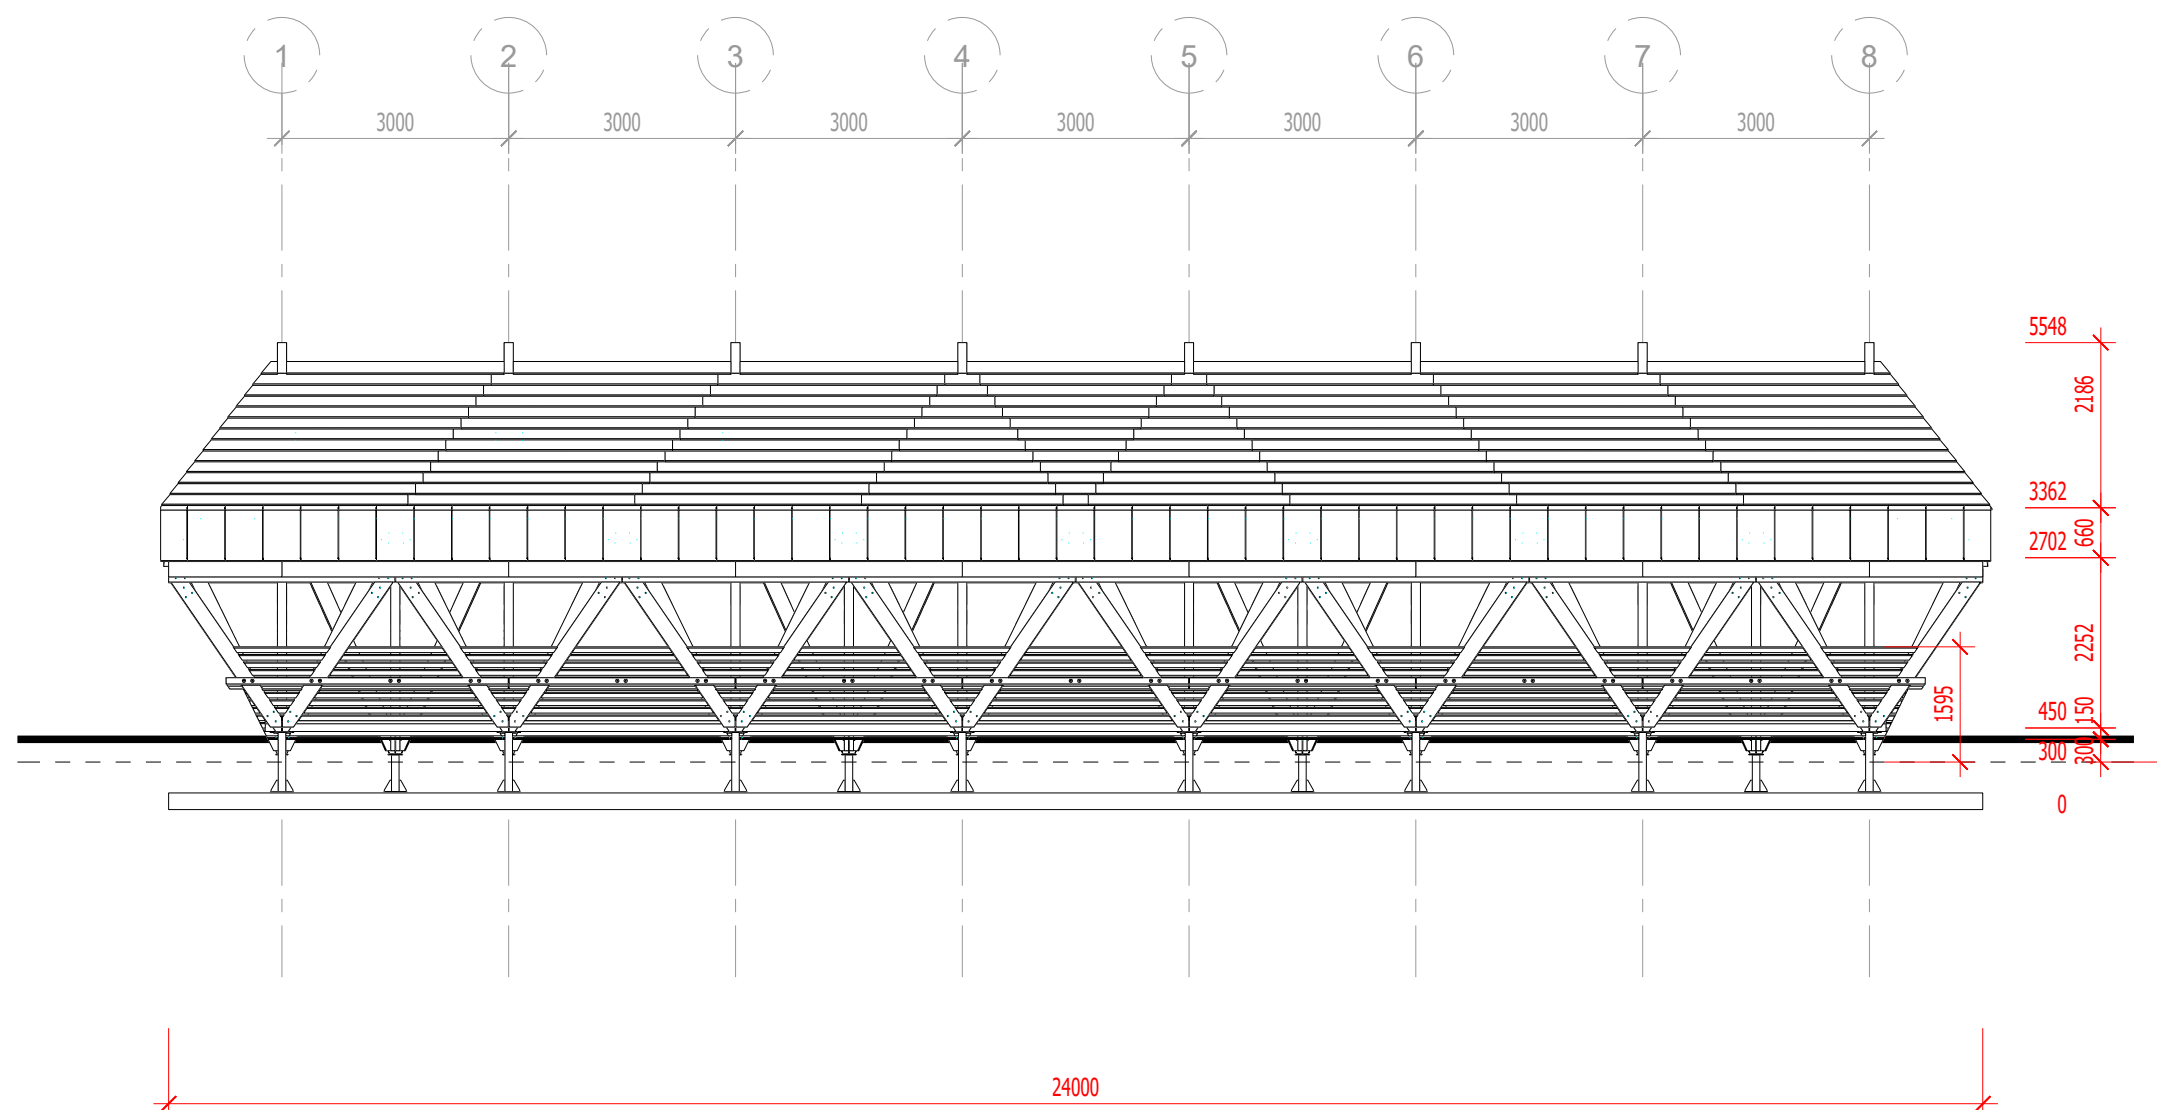

URBANLOOP - Façade Nord - Station 1

Gares Urbanloop - Iles de loisirs de Saint Quentin en Yveline - 78190 TRAPPES

Maitre d'ouvrage : Commune de SAINT QUENTIN EN YVELINES


Maitre d'oeuvre : P. BREDAS Architecte

BET Structure : ISAIAS Ingénierie bois

4/7

Cotes en mm - Echelle 100

URBANLOOP

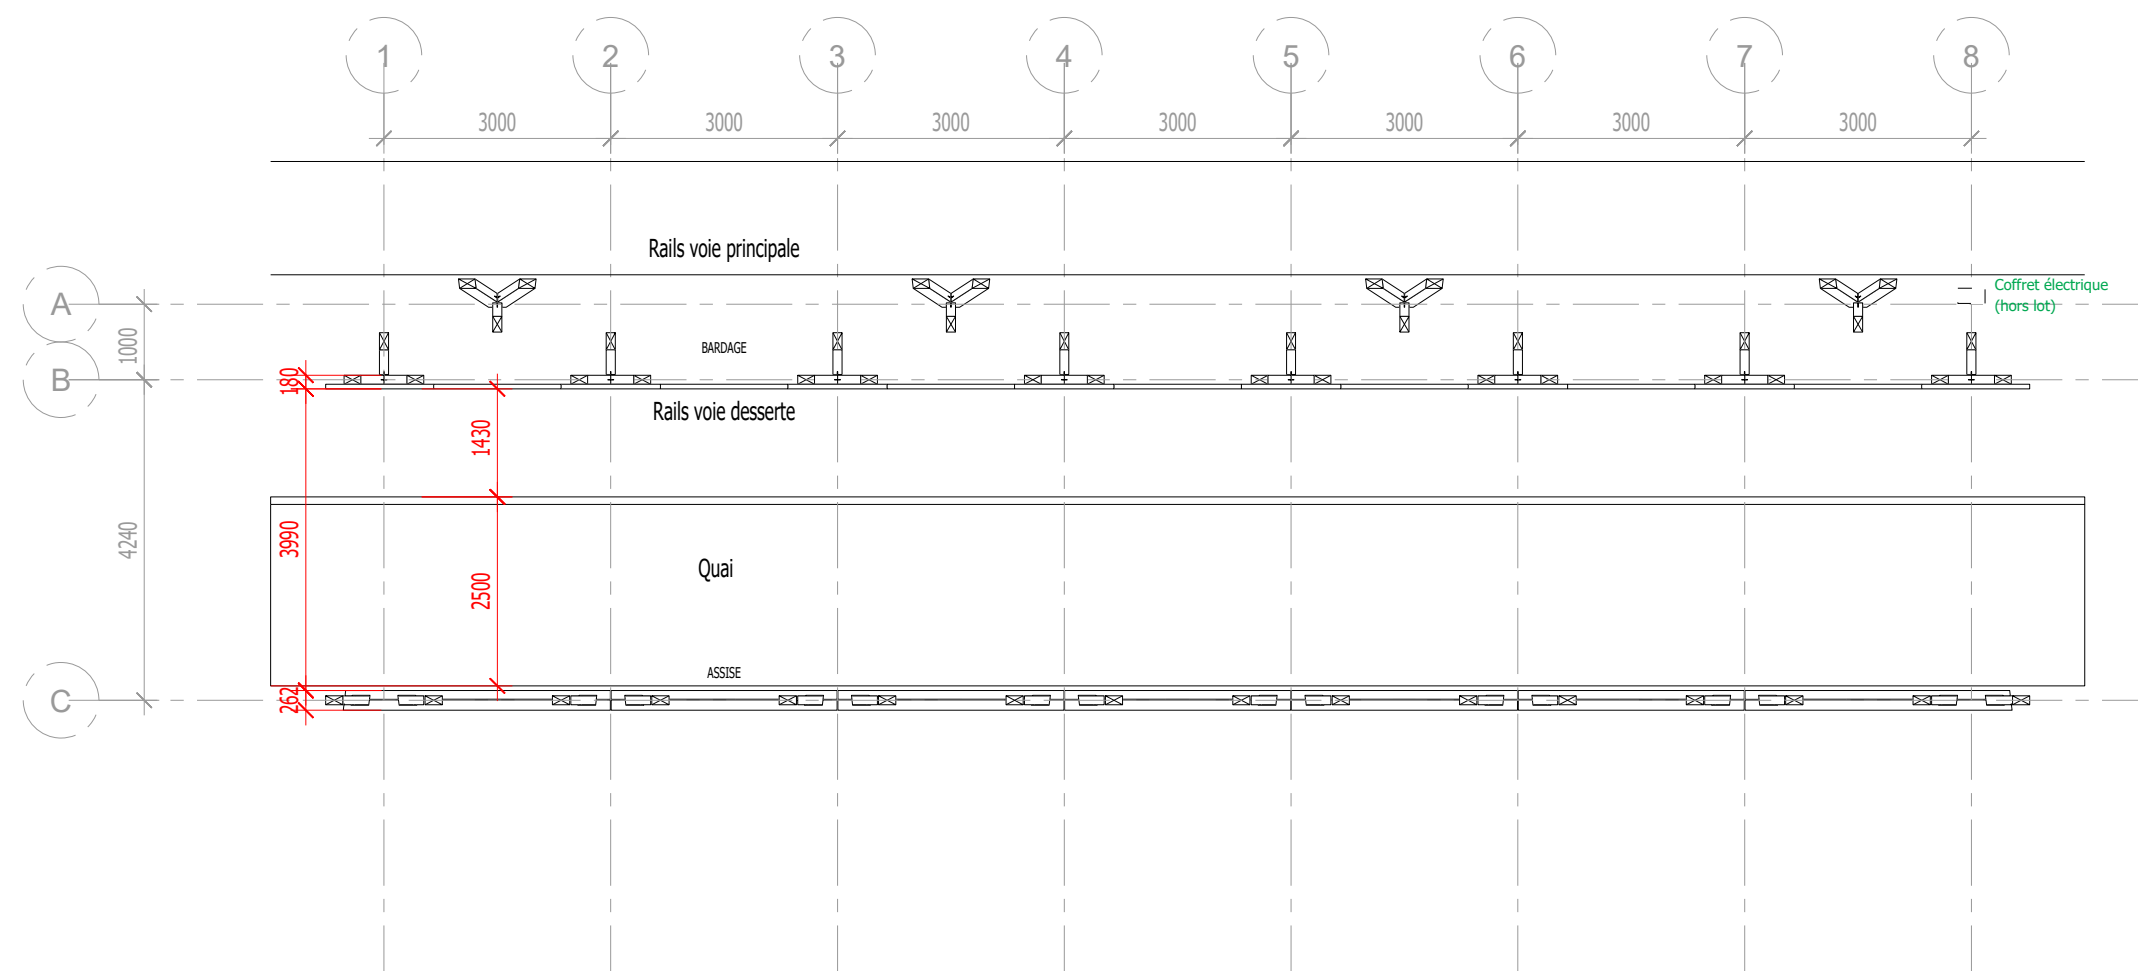

5/7

URBANLOOP - Plan - Station 1

Gares Urbanloop - Iles de loisirs de Saint Quentin en Yveline - 78190 TRAPPES


Cotes en mm - Echelle 100

Maitre d'ouvrage : Commune de SAINT QUENTIN EN YVELINES

Maitre d'oeuvre : P. BREDAS Architecte

BET Structure : ISAIAS Ingénierie bois

URBANLOOP

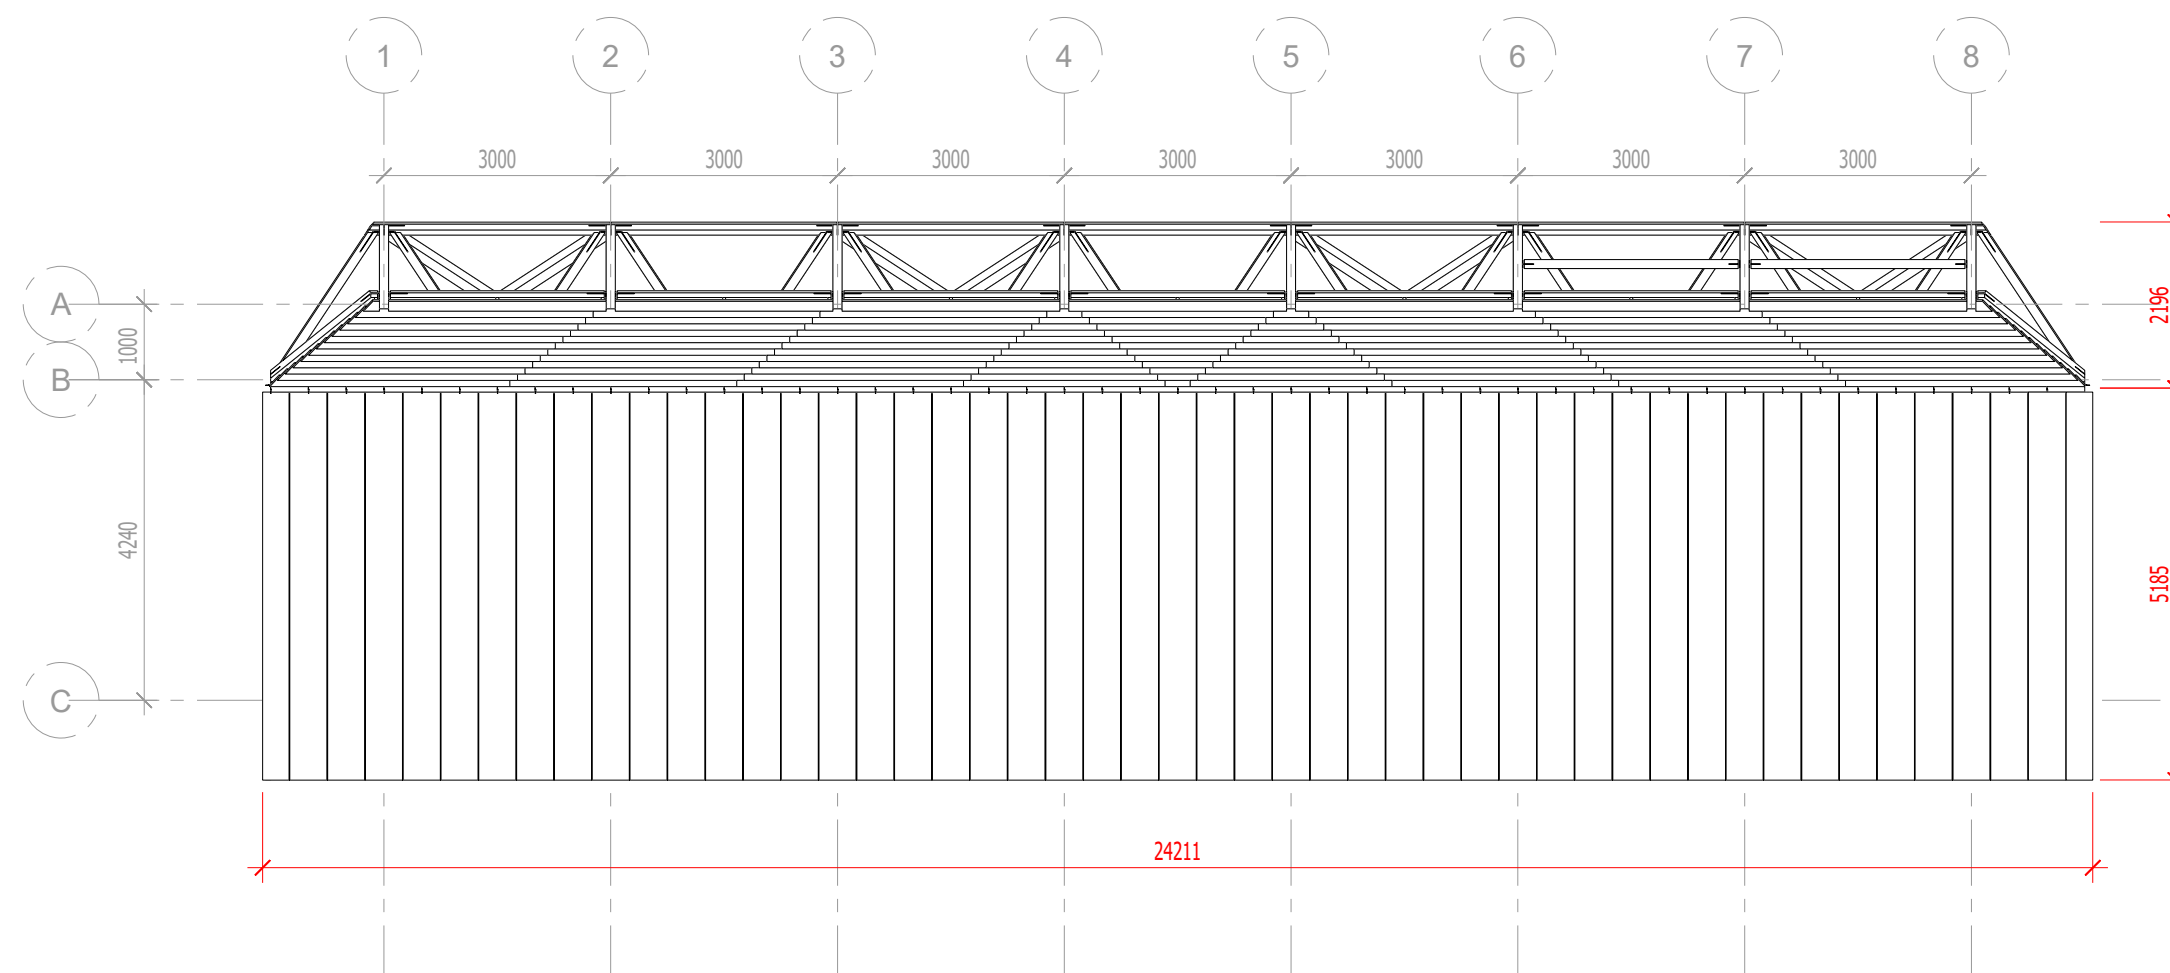

6/7

URBANLOOP - Toiture - Station 1

Gares Urbanloop - Iles de loisirs de Saint Quentin en Yveline - 78190 TRAPPES


Maitre d'ouvrage : Commune de SAINT QUENTIN EN YVELINES

Maitre d'oeuvre : P. BREDAS Architecte

BET Structure : ISAIAS Ingénierie bois

Cotes en mm - Echelle 100

URBANLOOP

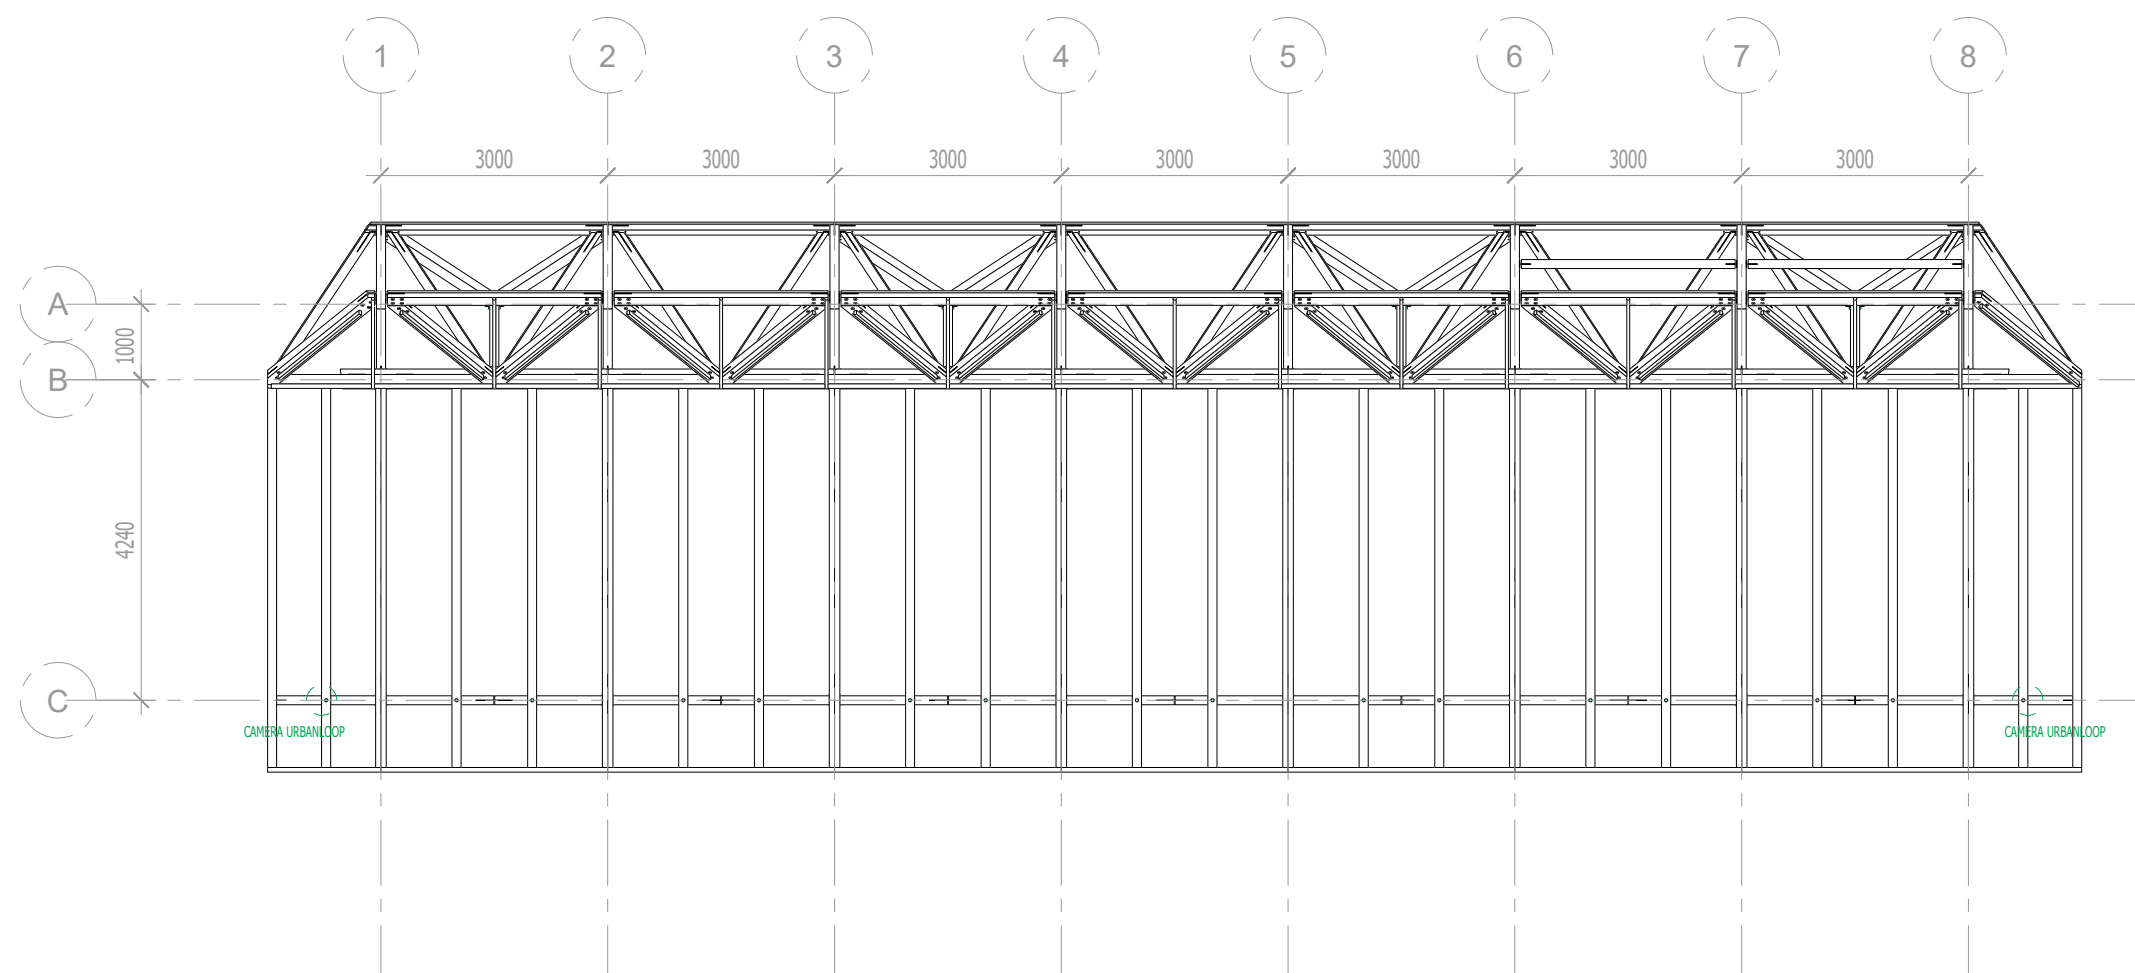

7/7

URBANLOOP - Charpente - Station 1

Gares Urbanloop - Iles de loisirs de Saint Quentin en Yveline - 78190 TRAPPES

Cotes en mm - Echelle 100

Maitre d'ouvrage : Commune de SAINT QUENTIN EN YVELINES

Maitre d'oeuvre : P. BREDAS Architecte

BET Structure : ISAIAS Ingénierie bois

URBANLOOP